Positsiooni viide plaanil	Kinnistu registriosa number	Katastriüksuse tunnus ja nimetus	Riigitee nimetus ja km-d	IKÕ ala pindala	Rajatis
POS-1	25666150	28301:001:2156 22125 Erika-Kandiküla tee	22125 Erika – Kandiküla km 0,226 ...0,480	397m²	Maa-alune sidetorustik
POS-2	25666150	28301:001:2156 22125 Erika-Kandiküla tee	22125 Erika – Kandiküla km 0,623 ...0,636	39m²	Maa-alune sidetorustik

IKÕ alad on määratud 1+1m trassi teljest

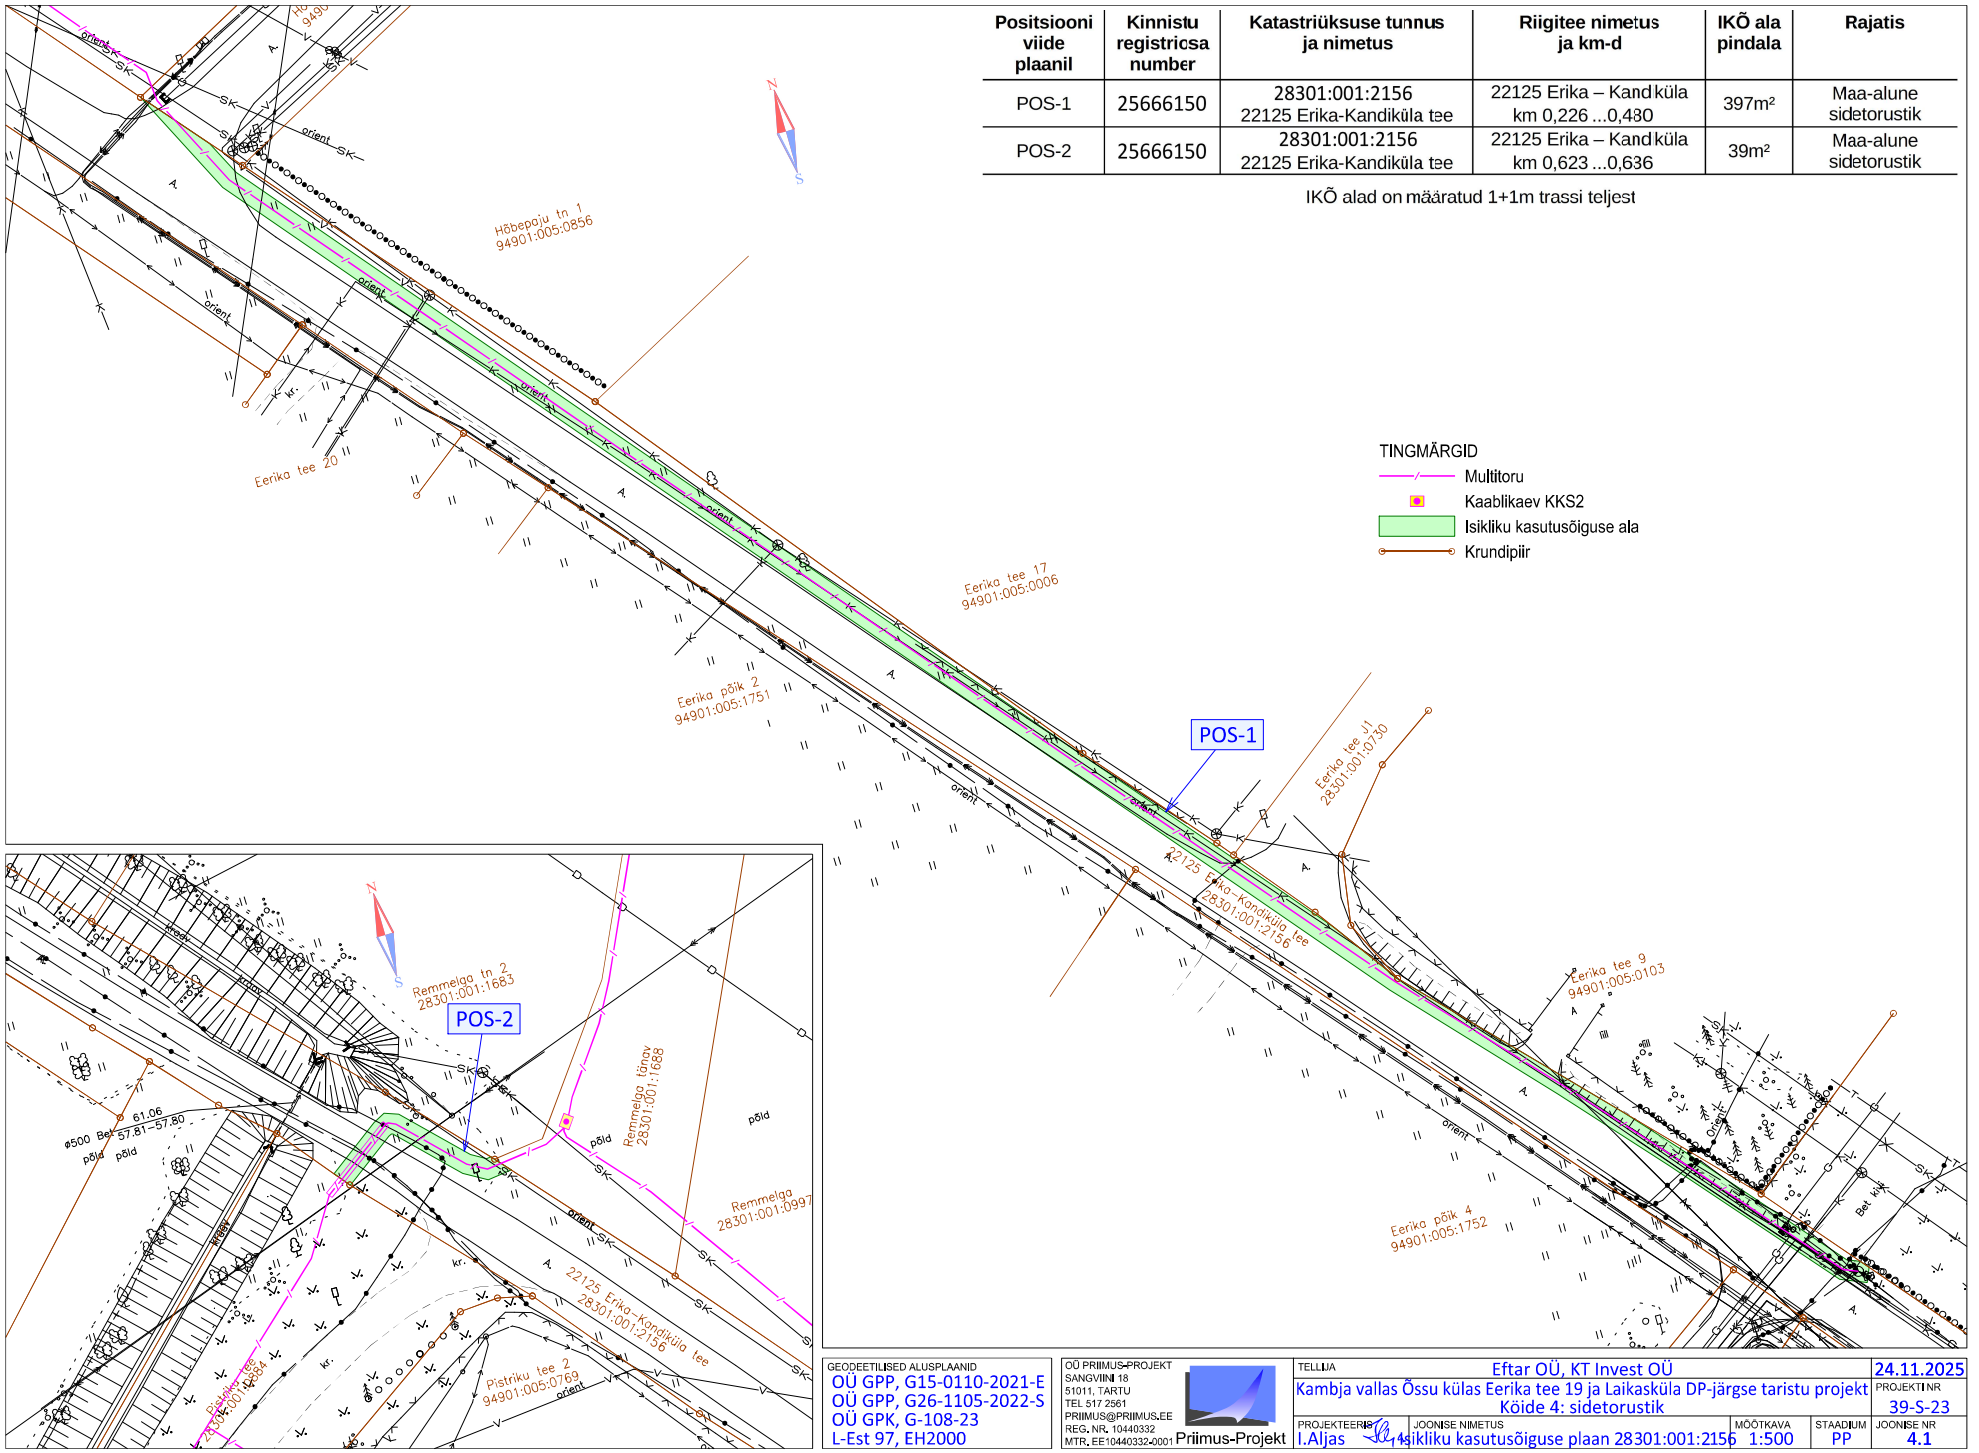

GEODEETILISED ALUSPLAANID
OÜ GPP, G15-0110-2021-E
OÜ GPP, G26-1105-2022-S
OÜ GPK, G-108-23
L-Est 97, EH2000

OÜ PRIIMUS-PROJEKT
SANGVIINI 18
51011, TARTU
TEL 517 2561
PRIIMUS@PRIIMUS.EE
REG. NR. 10440332
MTR. EE10440332-0001
Priimus-Projekt

TELLIJA: Eftar OÜ, KT Invest OÜ					24.11.2025
Kambja vallas Õssu külas Eerika tee 19 ja Laikasküla DP-järgse taristu projekt Kõide 4: sidetorustik					PROJEKTI NR 39-S-23
PROJEKTEERIS: I.Aljas	JOONISE NIMETUS: Isikliku kasutusõiguse plaan 28301:001:2156	MÕÕTKAVA: 1:500	STAADIUM: PP	JOONISE NR: 4.1	