


Kinnistu registriosa nr	Katastriüksuse tunnus, nimi ja sihtotstarve	IKÕ ala pindala ruutmeetrites m ²
6609750	61601:001:0477; 2 Tallinn-Tartu-Võru-Luhamaa tee T10	6

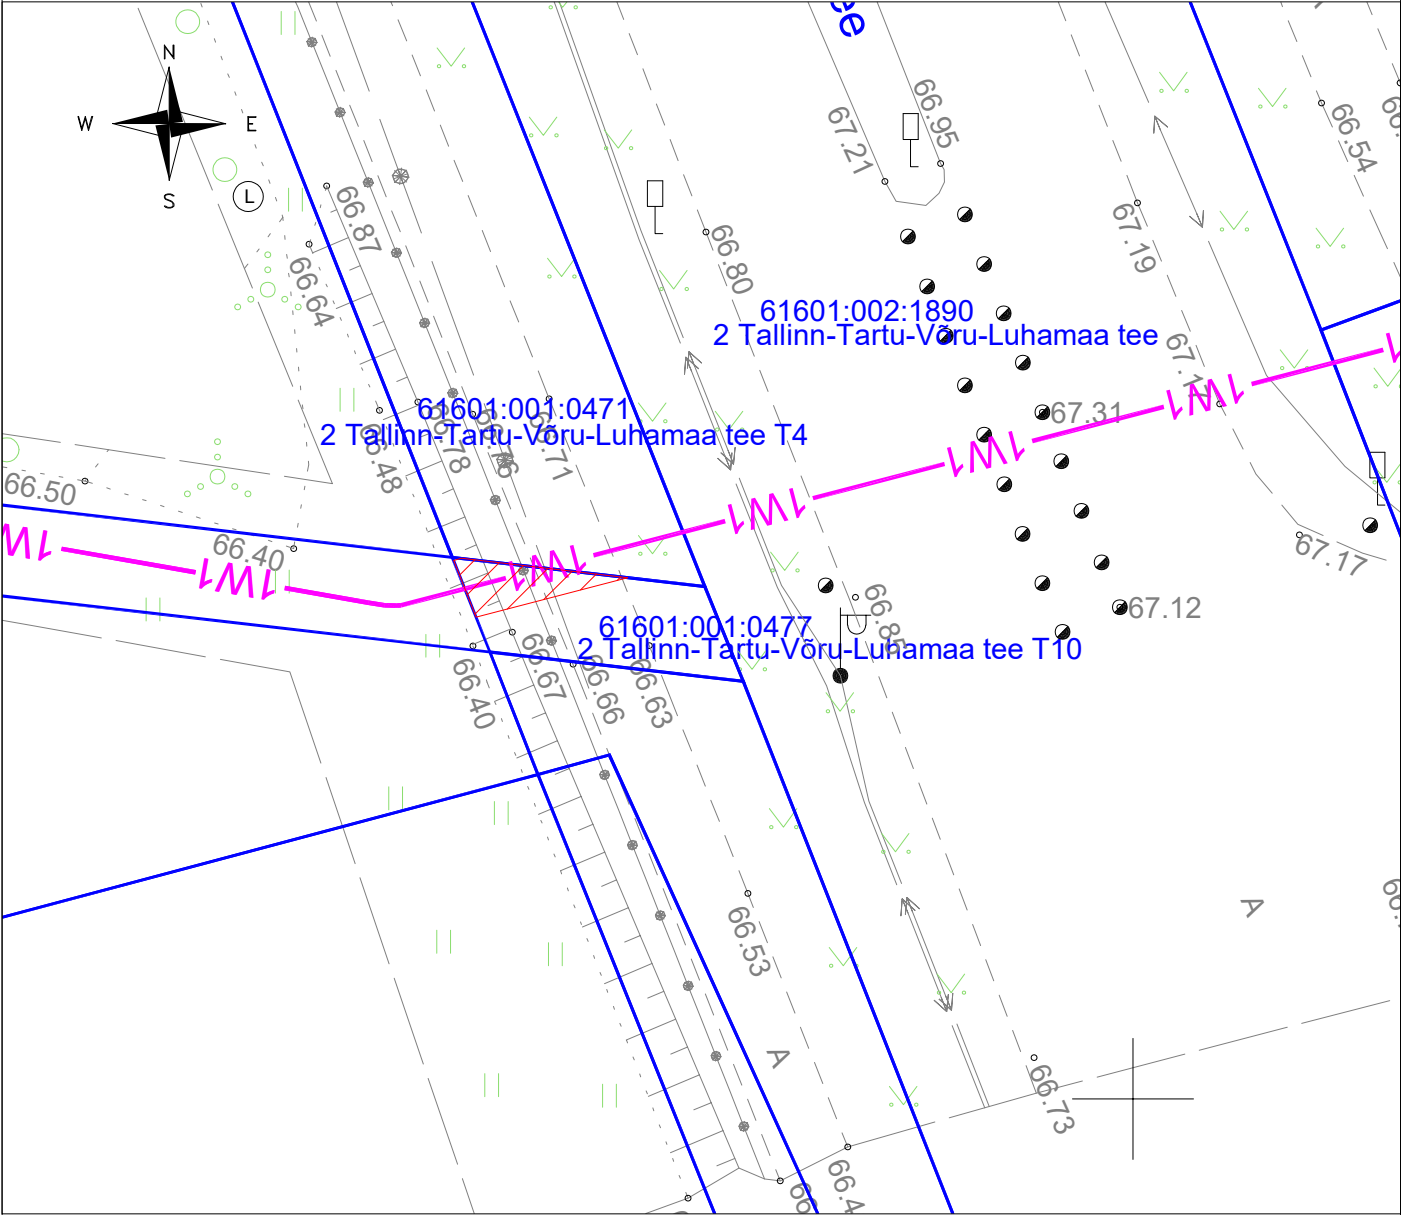

Tingmärgid:

- **1W1** — -Projekteeritud 0,4 kV maakaabelliin kaitsetorus
- -Kinnistu piir
- ▨▨▨▨ -Kasutusõiguse ala

Projekti nimi/aadress Tallinna mnt 6 kinnistu liitumine elektrivõrguga, Adavere alevik, Põltsamaa vald, Jõgeva maakond			Töö nr LC3092
Koostaja Andres Pukka	Möötkava 1:250	Leht/formaat 1/A4	Kuupäev 25.02.2025