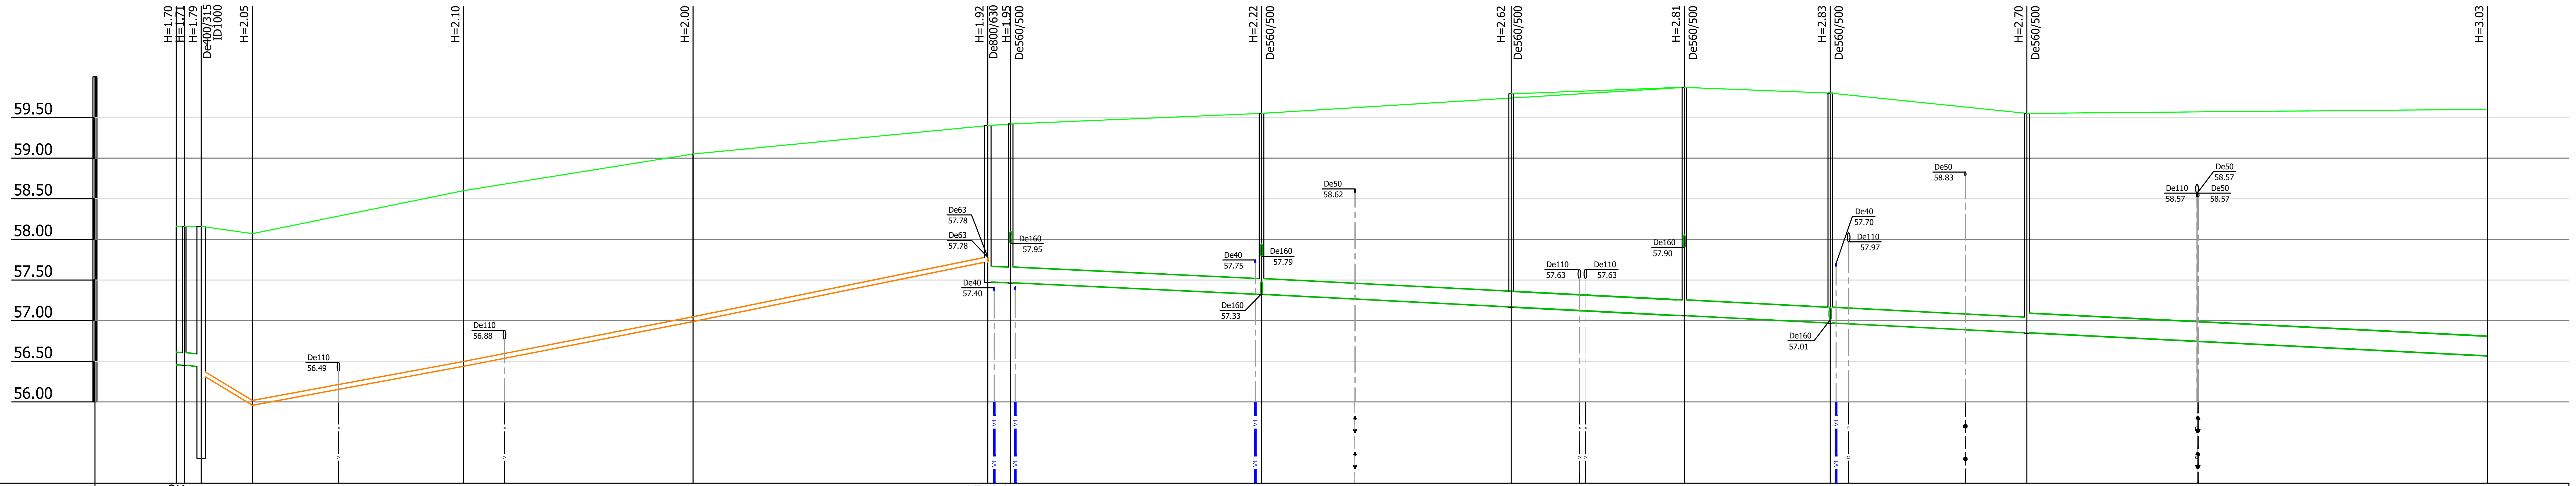

Mhor: 1:500
Mver: 1:50

KAEVU TÄHIS	8K RVP-2 K-15	KS-3	KS-2	KS-1	KRK-1 K-5	K-4	K-4	K-3	K-2	K-1	1
OLEMASOLEVA MAAPINNA KÕRGUS (m ABS)	58.16 58.16 58.16	58.07	58.60	59.05	59.40 59.42	59.55	59.79	59.87	59.80	59.55	59.60
PROJEKTEERITUD MAAPINNA KÕRGUS (m ABS)	58.16 58.16 58.16	58.07	58.60	59.05	59.40 59.42	59.55	59.79	59.87	59.80	59.55	59.60
TORU PÕHJA KÕRGUS SISEMINE (m ABS)	56.46 56.45 56.44 56.37	56.02	56.50	57.05	57.78 57.48 57.47	57.33	57.17	57.06	56.97	56.85	56.57
TORU RAJAMISSÜGAVUS	1.70 1.71 1.73 1.85	2.11	2.16	2.06	1.68 1.93 1.96	2.23	2.63	2.81	2.83	2.70 2.70	3.04

LANG	0.007 3.1m; 0.056 6.3m; 0.018 26.0m; 0.019 28.2m; 0.020 36.3m; 0.003 2.8m; 0.005 181.7m
TORU MATERJAL	PVC SN8 De160 - 3.1m; PE PN10 De63 - 96.8m; PVC SN8 De200 - 127.8m; PVC SN8 De250 - 56.7m
VAHEKAUGUSED (m)	1.0 2.1 6.3 (5.5) 4.4; 26.0; 11.0 28.2 17.3; 17.2 36.3 19.1; 2.8; 30.9; 52.0 18.0; 20.7 13.7; 9.0 17.9 9.5; 10.4 24.2 12.7; 56.7
SIRGESTATUD TRASSI PLAAN	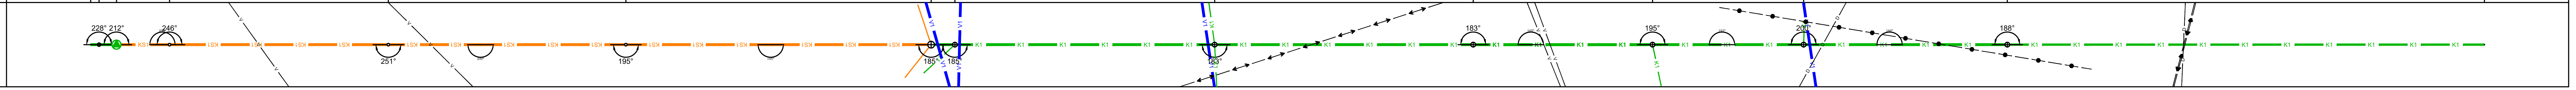

Märkused

1. Torustike asukoht vt joonis VKV-4-02
2. Tingmärgid vt joonis VKV-4-01
3. Ehituskaeviku tüüpristlõiked vt joonis VKV-6-01

Muudatuse nr:	Kuupäev:	Projekteeris:	Selgitus:

Altren Projekt OÜ

MTR nr EEP002873 reg. 21.02.2014
Vana-Hansu, Suure-Rakke küla Elva vald
Tartumaa 61113
Tel: +372 53402723

Ehitise aadress või aadressid: Tartu maakond, Kandiküla, Laikasküla tee

Vastutav isik: Vahur Laas — Allkiri: /allkirjastatud digitaalselt/

Projekteerija: Siim Pärkma — Allkiri: /allkirjastatud digitaalselt/

Töö nimetus: Tartu linn, Kandiküla, Laikasküla tee vee- ja reoveekanalisatsioonitorustik

Tellija: Heikki Pormeister

Ehitusprojekti koostaja: Altren Projekt OÜ

Joonise nimetus: Reoveekanalisatsioonitorustiku pikiprofiil 8K kuni 1

Mõõtkava:

Töö nr: 26031

Joonise digiaadress: 26031_TP_VKV-6-7-9_v01_02.07.2026.dwg

Kuupäev/versiooni nr: 25.06.2026/v01

Projekti tunnus: 26031

Projekti staadium: TP

Joonise nr: VKV-6-03