


TINGMÄRGID

| | | | |
|--|---|--|--|
| | Projekteeritav 10kV maakaabelliin (1kaabel trassis) | | Suundpuurimise lõpu- ja alguskaevik (1,5 x 1,0m) |
| | Projekteeritav 10kV maakaabelliin (2 kaablit trassis) | | Projekteeritud mast |
| | Projekteeritav 0,4kV maakaabelliin (1kaabel trassis) | | Projekteeritud tõrmits |
| | Rekonstrueeritav 10kV õhuliin | | Projekteeritud tugi |
| | Projekteeritav reservoruu | | Projekteeritud jätkumuhv |
| | Projekteeritav jaotuskilp | | Taastatav freespuur-, kruusa- või killustikkate |
| | Projekteeritav liitumiskilp | | Taastatav haljasala |
| | Demonteeritav õhuliin | | Taastatav asfaltkate |
| | Projekteeritud maasisene multitoru kinnisel meetodil - puurimistoru PE, 1250N | | |

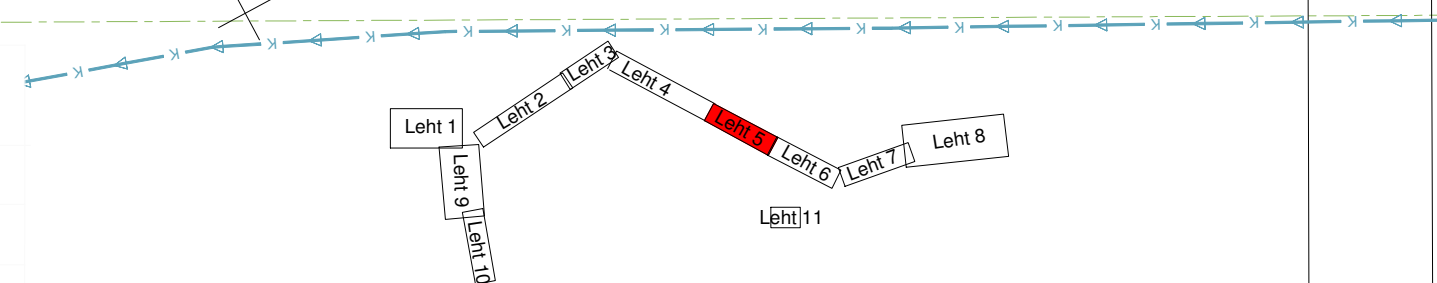

| | | | | |
|--|---------|---------------|--|-------------------------------|
| Muudatuse nr | Kuupäev | Projekteerija | Vastutav spetsialist | Selgitus |
| | | | | |
| Projekteerija | | | Töö nimetus | Töö tellija |
| OÜ KESKKONNAPROJEKT A: Ringtee 12, 50105 Tartu T: +372 7305 060 E: kp@keskkonnaprojekt.ee MTR reg nr EP10769210-0001 | | | KOSE 110/35/10 PAJ Ravila 10 kV fiidri rekonstrueerimine | Elektrilevi OÜ |
| Vastutav spetsialist | | | Joonise nimetus | Töö väljaandmise aeg |
| Ilja Galkin | | | Asendiplaan | 29.11.2023 |
| Projekteeris | | | Objekti aadress | Joonise digiaadress |
| Ilja Galkin | | | Kose alevik, Kose vald, Harjumaa | IP6050_TP_EL-4-01_asendiplaan |
| | | | Projektis taadium | Töö number |
| | | | TP | IP6050 |
| | | | Mõõtkava | Joonise number |
| | | | 1:500 | EL-4-05 |