DO NOT SCALE FROM THIS DRAWING

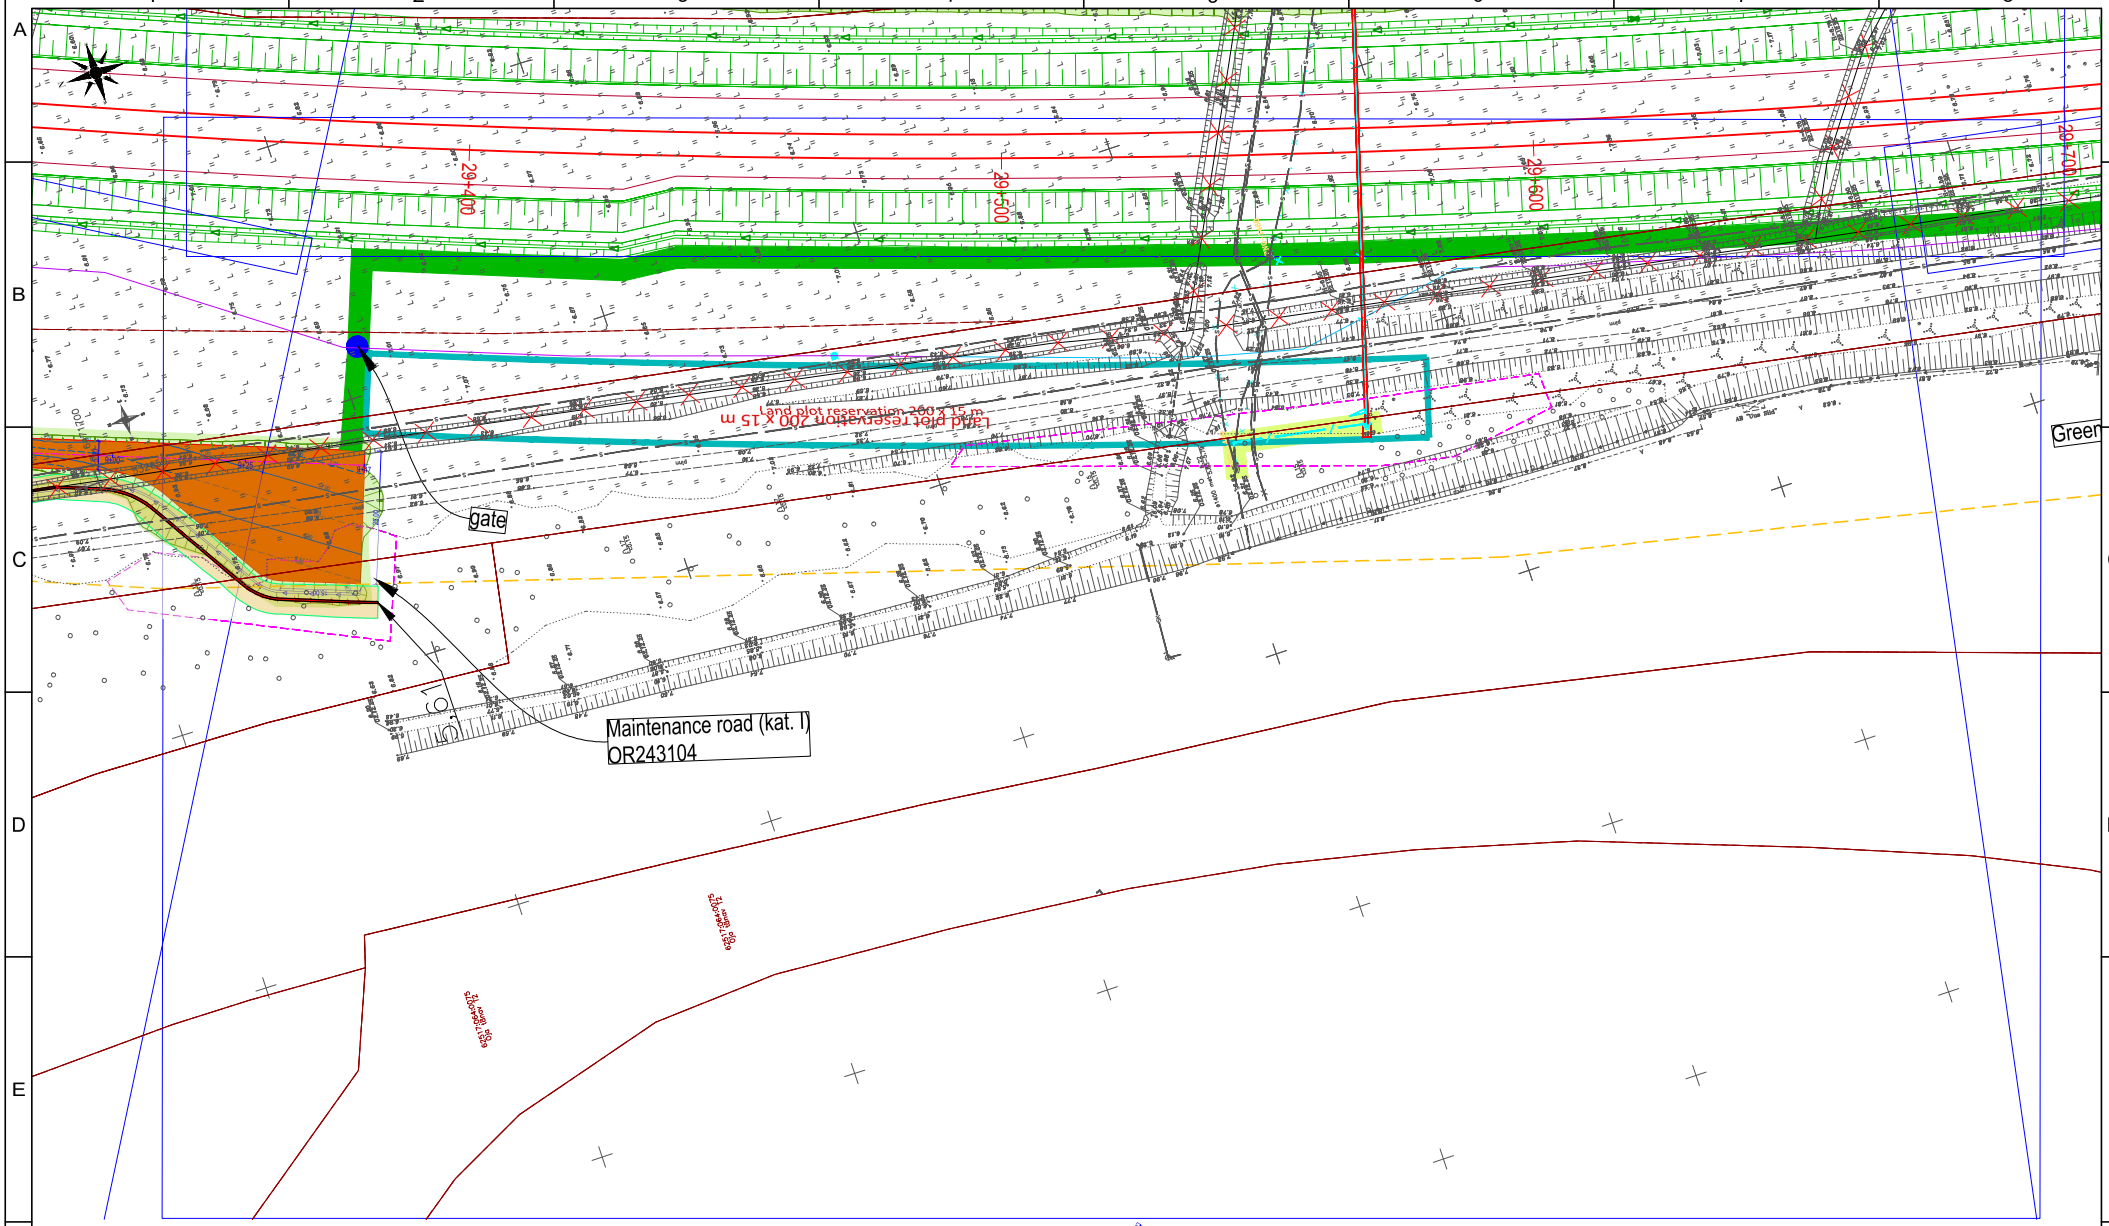

MUUDATUSED / REVISIONS					
Nr / No.	Kuupäev / Date	Kirjeldus / Description	Koostaja Originator	Kontrollija Checker	Kooskõlastas Approved

PROJEKT / PROJECT
LEPINGU NR / CONTRACT NO. 2025-4/036
PROJEKTI NR / PROJECT NO

PROJECT 25031
Rail Baltica Ülemiste-Pärnu mainline design and construction (Alliance 1)

Co-funded by the European Union

ARHIIVI NR / ARCHIVE NO.

TELLIJA / CLIENT
Rail Baltic Estonia OÜ
Veskiposti 2/1
Tallinn, Eesti
10138
Reg. nr. 12734189

ALLTÖÖVÕTJA / SUBCONTRACTOR
Roadplan OÜ
Tõja tn 78
Tartu, Eesti
50410
Reg. nr. 12432118

KONSULTANT / CONSULTANT
Sweco Finland Oy
Ilmalankari 4
Helsinki, Suomi
00240
Reg. nr. 2661738-3

KUUPÄEV / DATE: 2026-29-06
MÕÕTKAVA / SCALE: 1:500
PABERI SUURUS / PAPER SIZE: A1

JOONISE PEALKIRI / DRAWING TITLE
Asendiplaan, vertikaalplaneering, liikluskorraldus
Site plan, vertical plan, traffic management

JOONISE STAADIUM / DRAWING STATUS
Tööprojekt / Detail tehnical design

	NIMI / NAME	ALLKIRI / SIGNATURE	KUUPÄEV / DATE
JOONIS / DRAWING	Jaak Tamkivi		
KONTROLLIJA / CHECKED	Jaak Tamkivi		
OSAKAALA JUHENDAJA	PÄRN TÖÖST		

PROJECTS CODE / PROJECT CODE:

PROJEKTI LIIK / PROJECT TYPE	PROJEKTI NR / PROJECT NO	ETAPP / STAGE	OSA-ALA / SUB-SYSTEM	OSA-KOOD / SUB-CODE	ERIOSA / SPECIALTY	ERIOSA KOOD / SPECIALTY CODE	JOONISE LIIK / DRAWING TYPE	JOONISE NIMETUS / DRAWING NAME
EE2100	ALI	ZZZZZZ	RO	DR1	D	RO	TL	DTD

Number of pages: 25

JOONISE NIMETUS / DRAWING NAME: EE2100-ALI-1-ZZZZZZ-RO-DR1-00001

LEHE NUMBER / SHEET NUMBER: 24 / 25

LEHE NUMBER / SHEET NUMBER: 001