


Isikliku kasutusõiguse seadmise plaan

IKÕ ala Pos nr (plaanil)	Kinnistu registriosa nr	Katastriüksuse tunnus, nimi ja sihtotstarve	IKÕ ala pinadla ruutmeetrites m <sup>2</sup>
Pos 1	12335302	71801:001:1016; 11340 Tallinn-Saku-Laagri tee, Transpordimaa	23

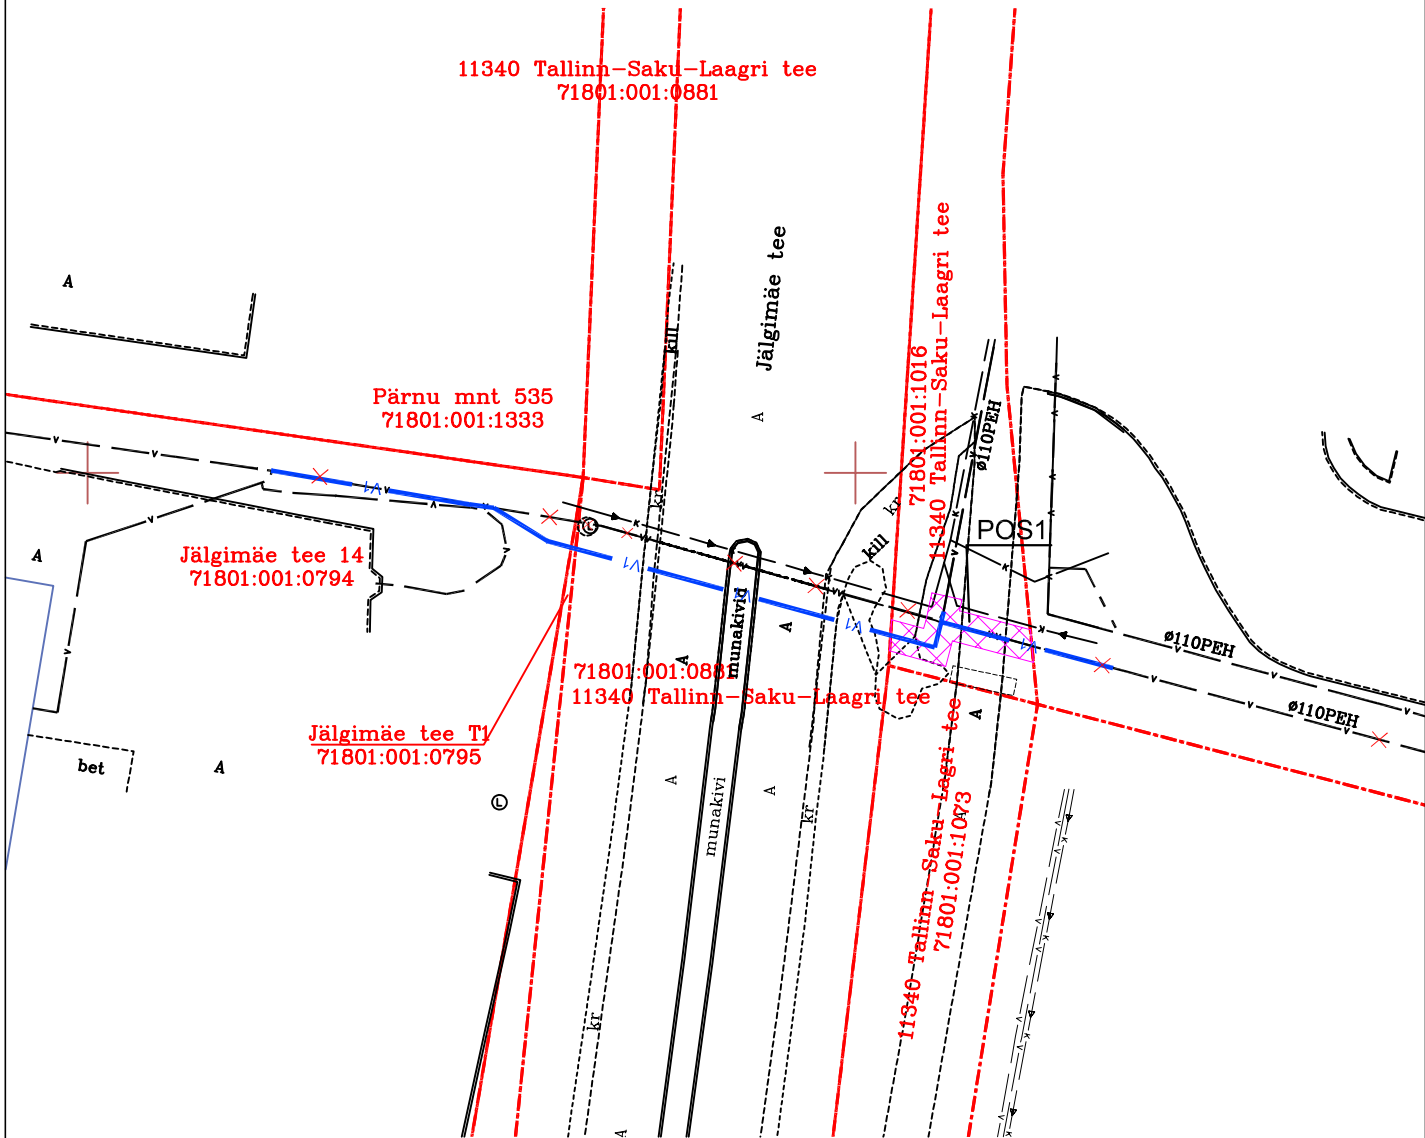

TINGMÄRGID

- v1

v

v
- Kinnistute piirid
- Proj. veetorustik
- Olemasolev veetorustik
- Likvideeritav veetorustik
- IKÕ SEADMISE ALA

Rajatise tehnilised andmed:

Projekteeritava veetorustiku pikkus kasutusõiguse ala ulatuses 11,6m  
Kasutusõigusega ala torustike teljest 1,0m mõlemale poole.

Projekti nimi / aadress Jälgimäe tee 13 kinnistu veetorustiku rekonstrueerimise projekt. Jälgimäe tee 13, 14, 11340 Tallinn-Saku-Laagri tee, Jälgimäe tee T1; Jälgimäe küla, Tännassilma küla, Saku vald, Harju maakond			Töö nr 024019
Koostaja Raido Mugamäe, Merindorf OÜ	Mõõtkava M 1:500	Leht / formaat 1/1 A4	Kuupäev 14.07.2025