


Eesti Vabariik
Juhkentali tänav 58
78401:116:0360
M 1:1000

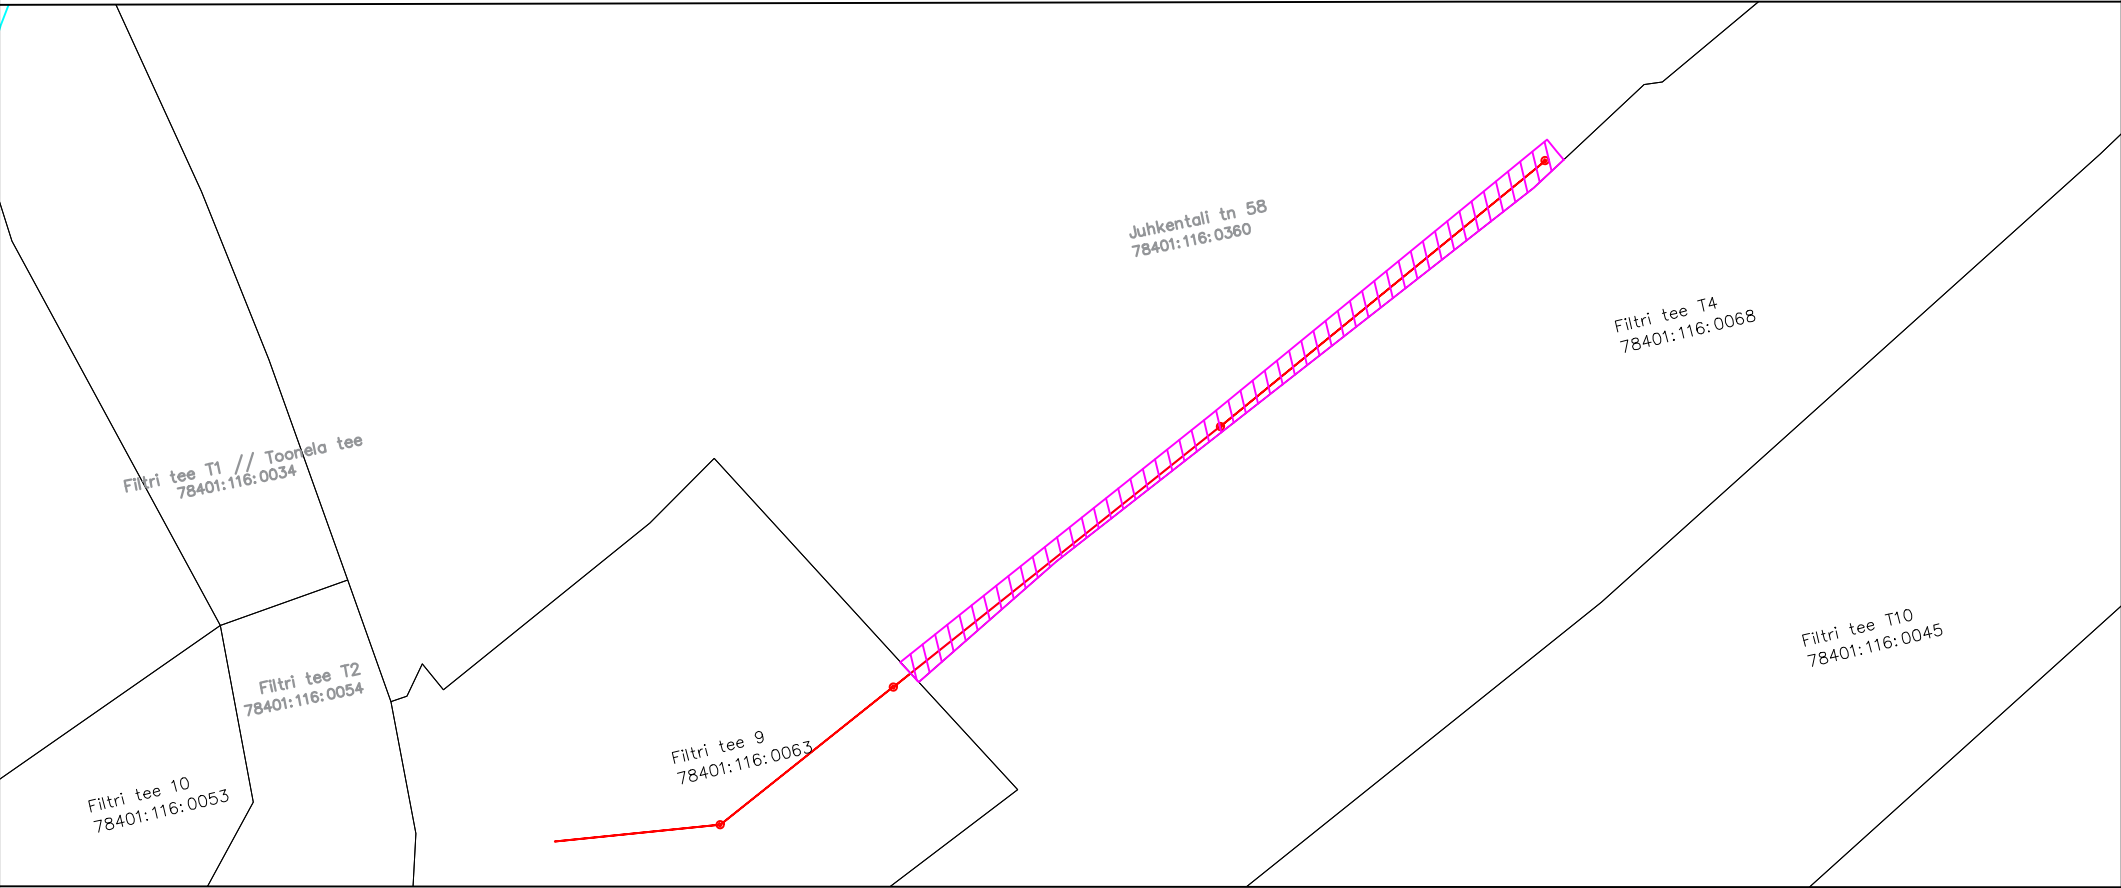

Tingmärgid:

	Katastriüksuse piir
	Olemasolev drenaažitoru
	Kasutusõiguse ala

Rajatise tehnilised andmed:

Kasutusõiguse ala: 334 m²

Olemasoleva torustiku pikkus 108 m

Kaitsevööndi laius torustiku teljest 2,0 m mõlemale poole