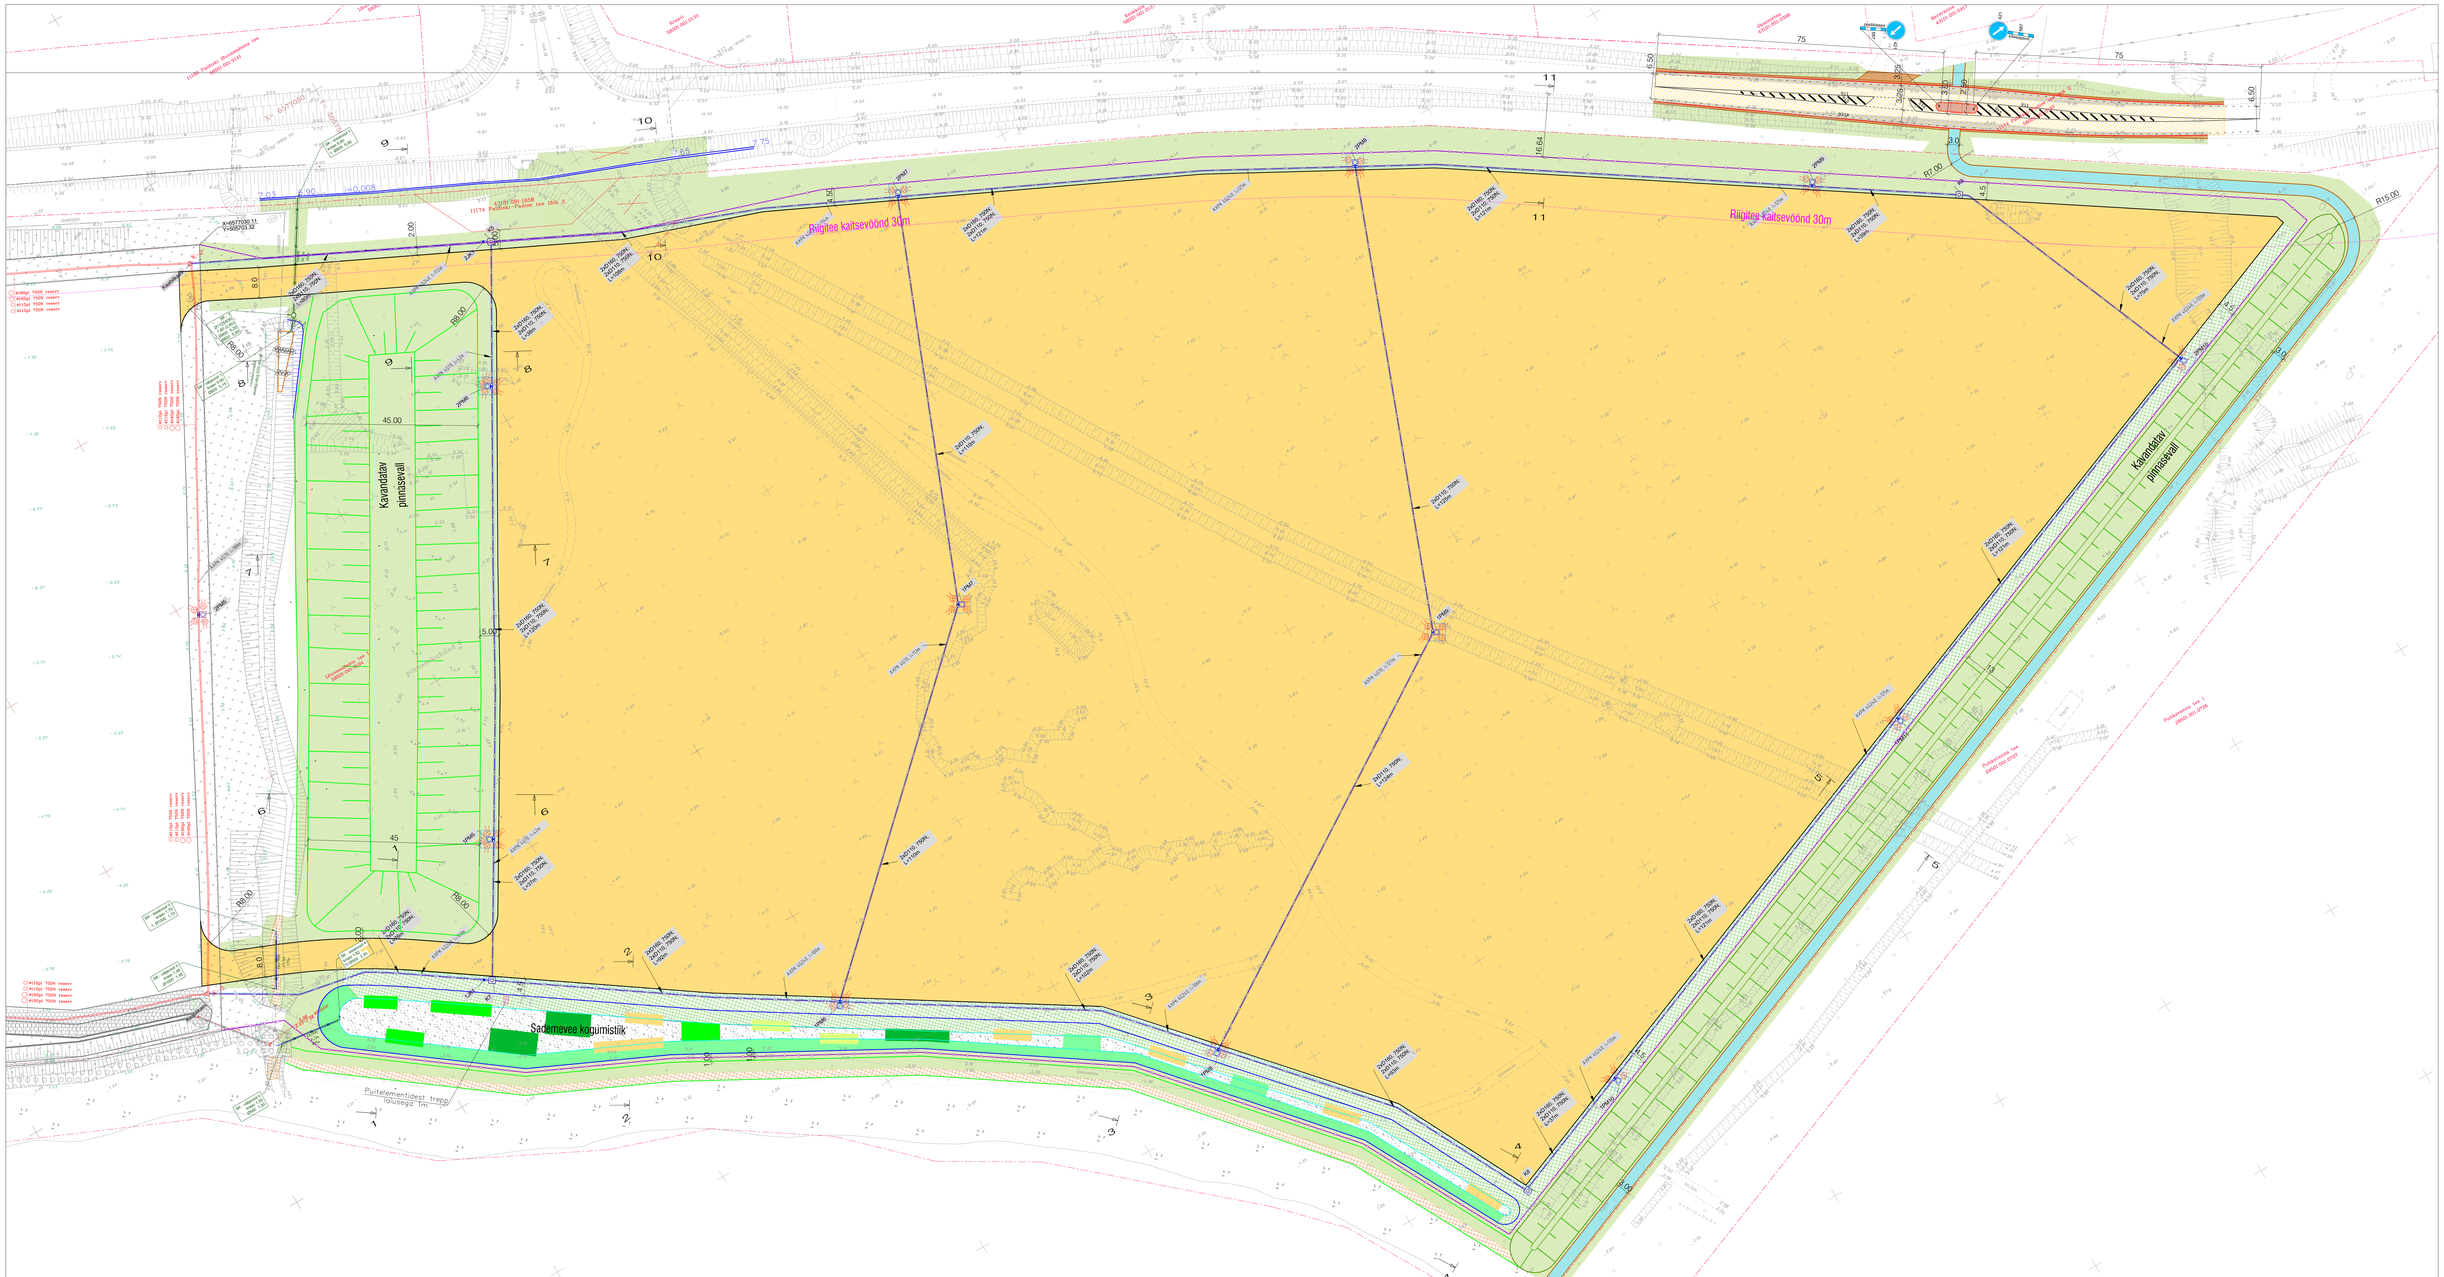
Kavandatav pinnasteväli
Kavandatav pinnasteväli
Sademevee kogumistiik
Puitelementidest trepp
Rajatav kaitsevöönd 30m
Rajatav kaitsevöönd 30m
Kaldakaranna
Pahavanema tee 1
Pahavanema tee
Pahavanema tee
Pahavanema tee