


Ülekäigukoht Paldiski-Padise tee 11174 km 1,379

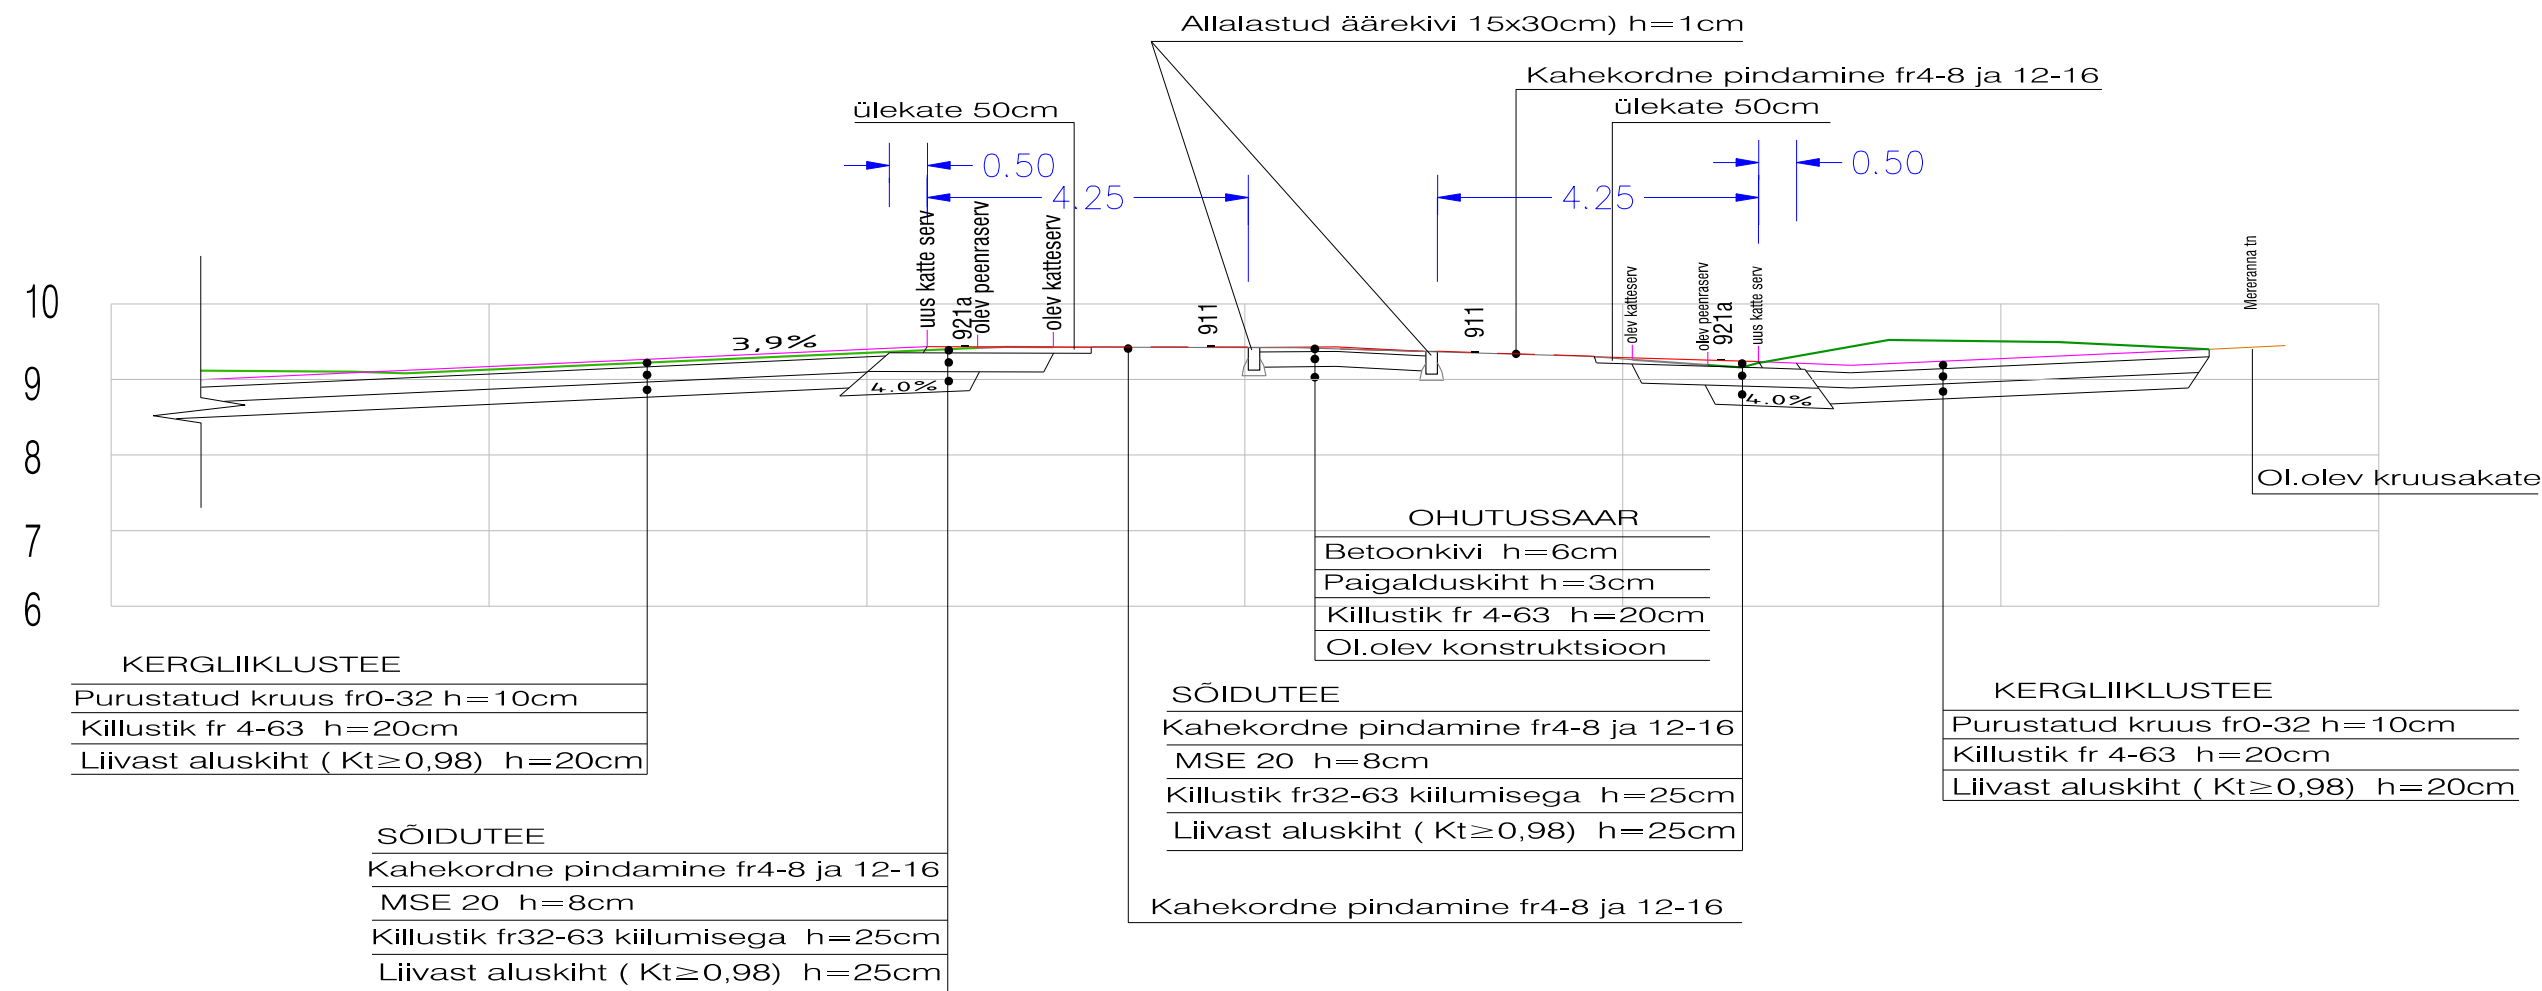

MÄRKUSED:

1. Sõidutee laienduse põikkalle järgib olemasoleva tee põikkallet, mis antud lõigus on viraazi tõttu muutuv.

Tinter-Projekt OÜ

Turu tn 34  
51014, Tartu

Tel. 7 475 333  
info@tinterprojekt.ee

Amet: Nimi: Allkiri:

Projekti juht: Indrek Lensment

Projekteerija: Arvo Vahtra

Töö nimetus: Paldiski linn Lõunasadamade tee 1 Kadakaranna plats 2  
Põhiprojekt

Töö Tellija: ESTEVE AS

Joonise nimetus: Kergliiklustee ristumine sõiduteega

Kuupäev: 25.10.2024 Joonise number: 4-4 TL-6-04 Staadium: PP Mõõtkava: 1 : 100 Töö nr: 17-24-TP

