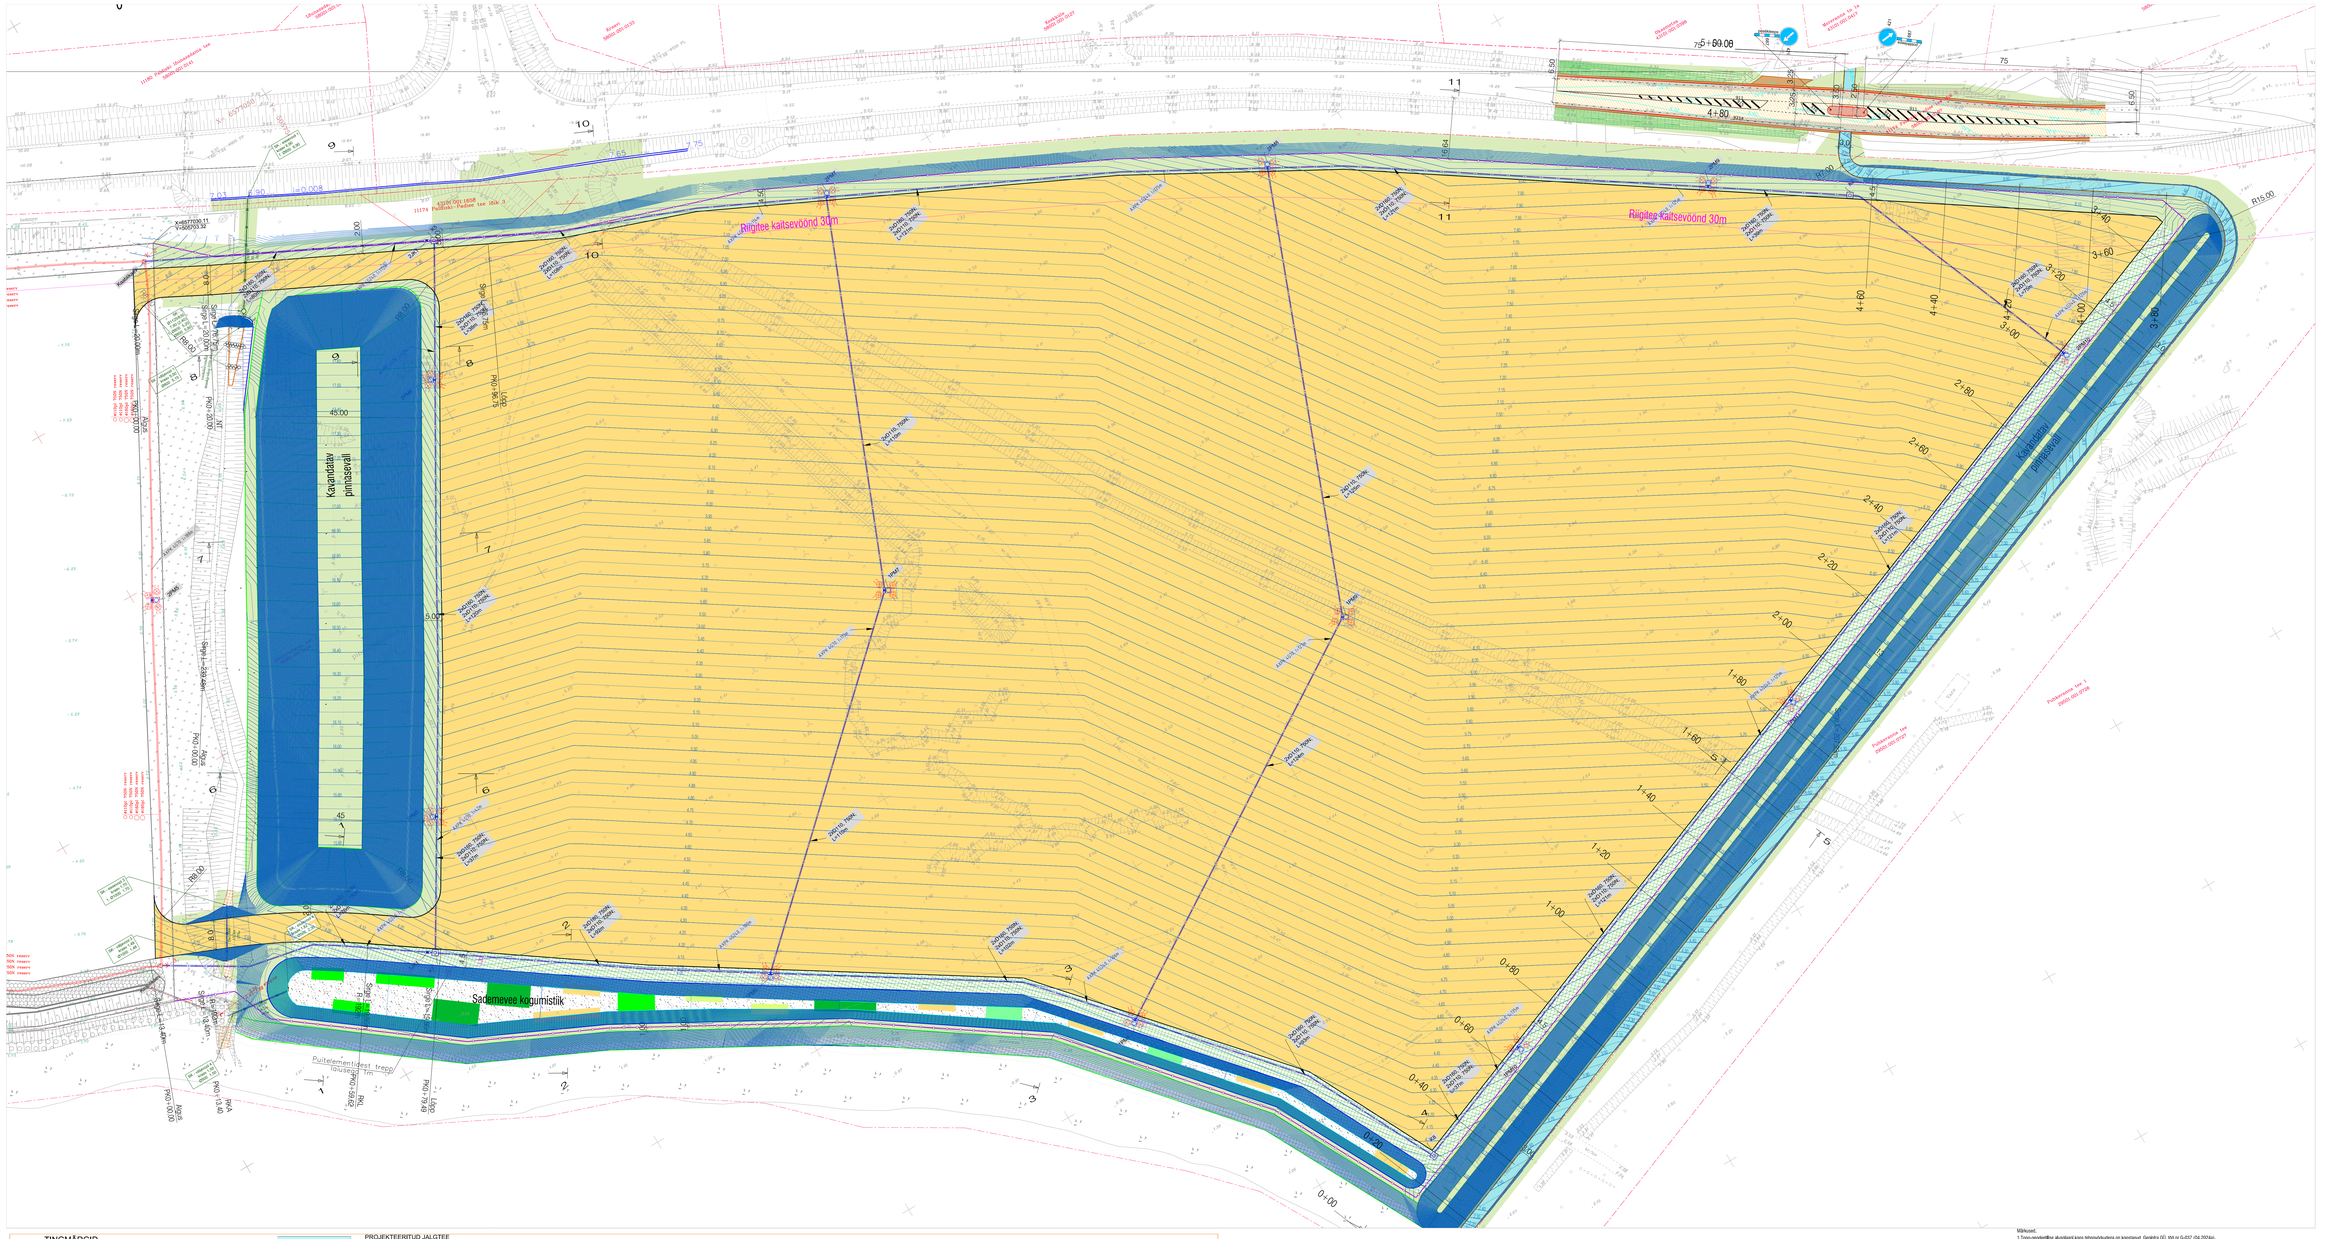
Rajatee kaitsevöönd 30m
Rajatee kaitsevöönd 30m
Kavandatav pinnasevall
Kavandatav pinnasevall
Sademevee kogumistiik
Puitelementidest trepp
Tänav
Tänav
Tänav