
ISIKLIKU KASUTUSÕIGUSEGA KOORMATAVA ALA PLAAN 1

Järva maakond, Järva vald, Ahula küla,
5 Pärnu-Rakvere-Sõmeru tee (12901:001:0207)
M 1:500

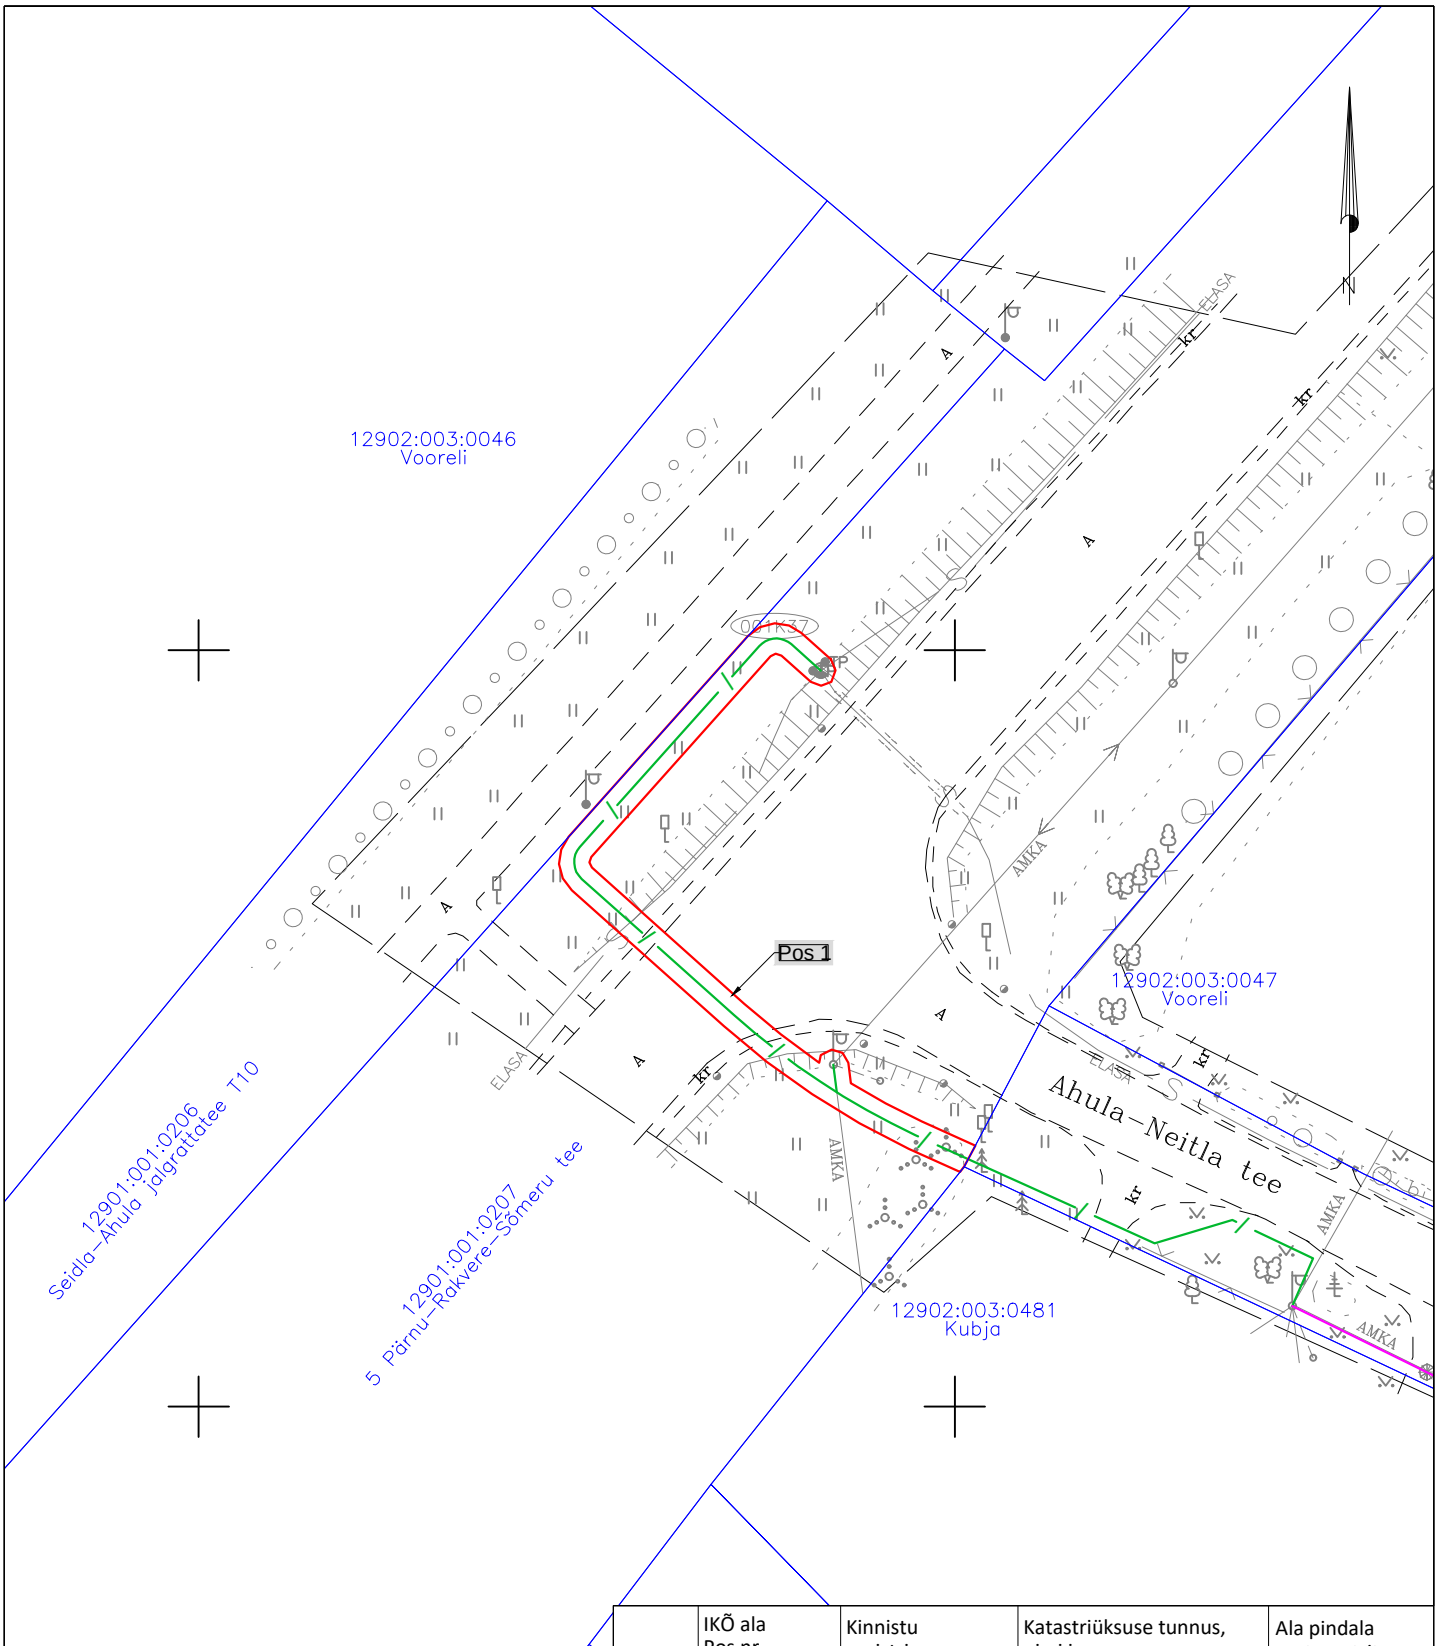


Tingmärgid:
- Projekteeritud side maakaabel
- Katastriüksuse piir
- Isikliku kasutusõiguse ala

Jrk nr.	IKÕ ala Pos nr. (plaanil)	Kinnistu registriosa number	Katastriüksuse tunnus, nimi ja sihtotstarve:	Ala pindala ruutmeetrites m2
1.	Pos 1	8725450	12901:001:0207; 5 Pärnu-Rakvere-Sõmeru tee; transpordimaa	117,4
2.	Pos 2	8725450	12901:001:0207	11,2
3.	Pos 3	8725450	12901:001:0207	38,3

Koostas: Tarmo Tiits
Stromtec OÜ
Töö nr 26-62-2 "Passiivse elektroonilise side juurdepääsuvõrgu rajamine"

ISIKLIKU KASUTUSÕIGUSEGA KOORMATAVA ALA PLAAN 2

Järva maakond, Järva vald, Ahula küla,
5 Pärnu-Rakvere-Sõmeru tee (12901:001:0207)
M 1:500

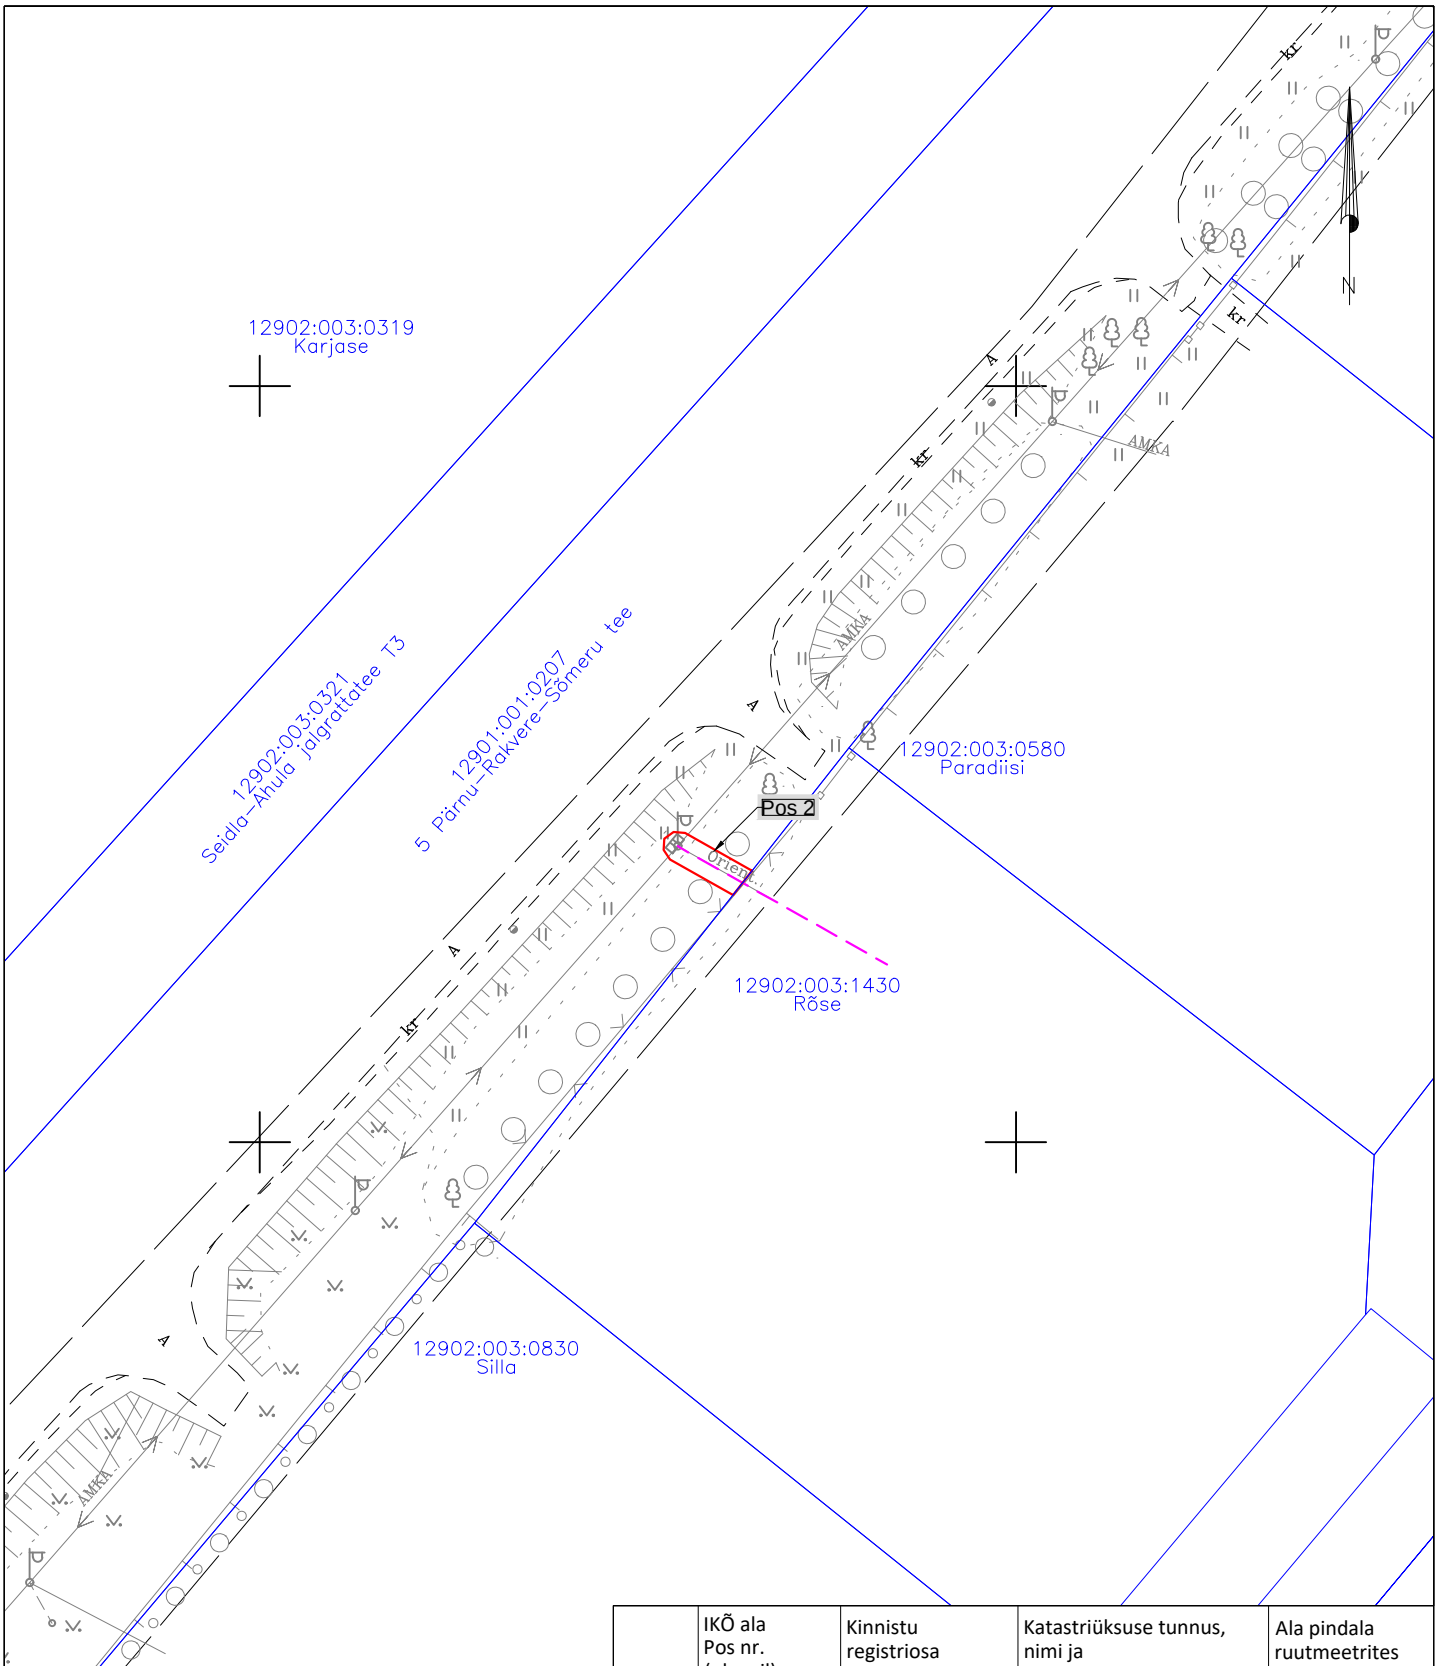


Tingmärgid:
- Projekteeritud side maakaabel
- Katastriüksuse piir
- Isikliku kasutusõiguse ala

Jrk nr.	IKÕ ala Pos nr. (plaanil)	Kinnistu registriosa number	Katastriüksuse tunnus, nimi ja sihtotstarve:	Ala pindala ruutmeetrites m2
1.	Pos 1	8725450	12901:001:0207; 5 Pärnu-Rakvere-Sõmeru tee; transpordimaa	117,4
2.	Pos 2	8725450	12901:001:0207	11,2
3.	Pos 3	8725450	12901:001:0207	38,3

Koostas: Tarmo Tiits
Stromtec OÜ
Töö nr 26-62-2 "Passiivse elektroonilise side juurdepääsuvõrgu rajamine"

ISIKLIKU KASUTUSÕIGUSEGA KOORMATAVA ALA PLAAN 3
Järva maakond, Järva vald, Ahula küla,
5 Pärnu-Rakvere-Sõmeru tee (12901:001:0207)
M 1:500

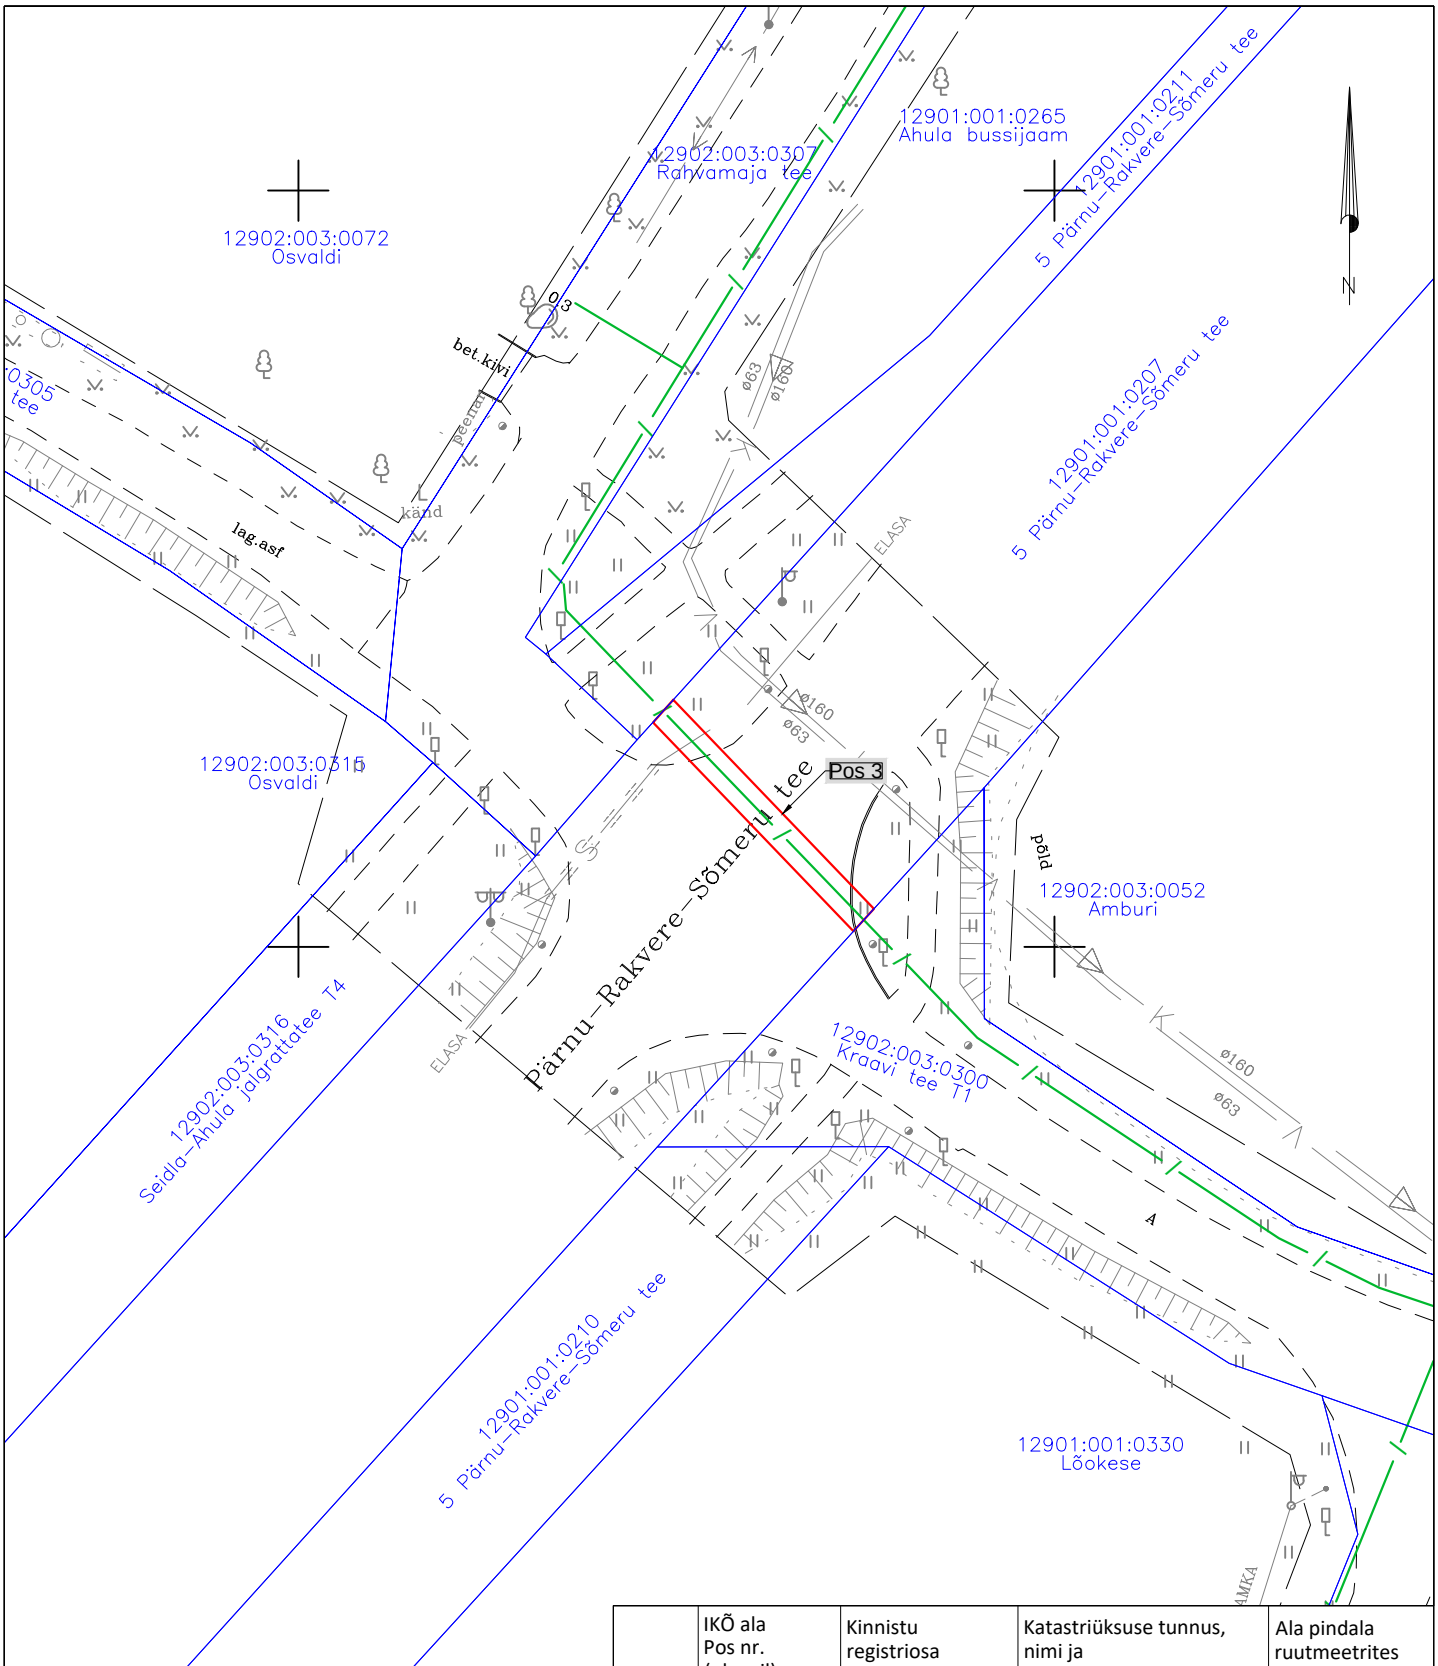

Tingmärgid:
- Projekteeritud side maakaabel
- Katastriüksuse piir
- Isikliku kasutusõiguse ala

Jrk nr.	IKÕ ala Pos nr. (plaanil)	Kinnistu registriosa number	Katastriüksuse tunnus, nimi ja sihtotstarve:	Ala pindala ruutmeetrites m2
1.	Pos 1	8725450	12901:001:0207; 5 Pärnu-Rakvere-Sõmeru tee; transpordimaa	117,4
2.	Pos 2	8725450	12901:001:0207	11,2
3.	Pos 3	8725450	12901:001:0207	38,3

Koostas: Tarmo Tiits
Stromtec OÜ
Töö nr 26-62-2 "Passiivse elektroonilise side juurdepääsuvõrgu rajamine"