



Trükkis: KPR-HENDRIK  
 Fail: C:\Users\hendrik.kont\K-PROJEKT AS\KP - 22181 Össu küla teed ja tehnovõrgud\Projektiosad\Töös\01\_IL\_Teedehiitus\22181\_IKÖ.dwg Trükitud: 21.05.2024

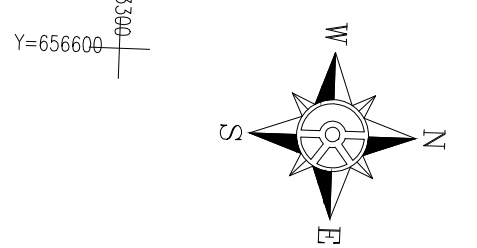

## RIIGITEE KAITSEVÖÖND

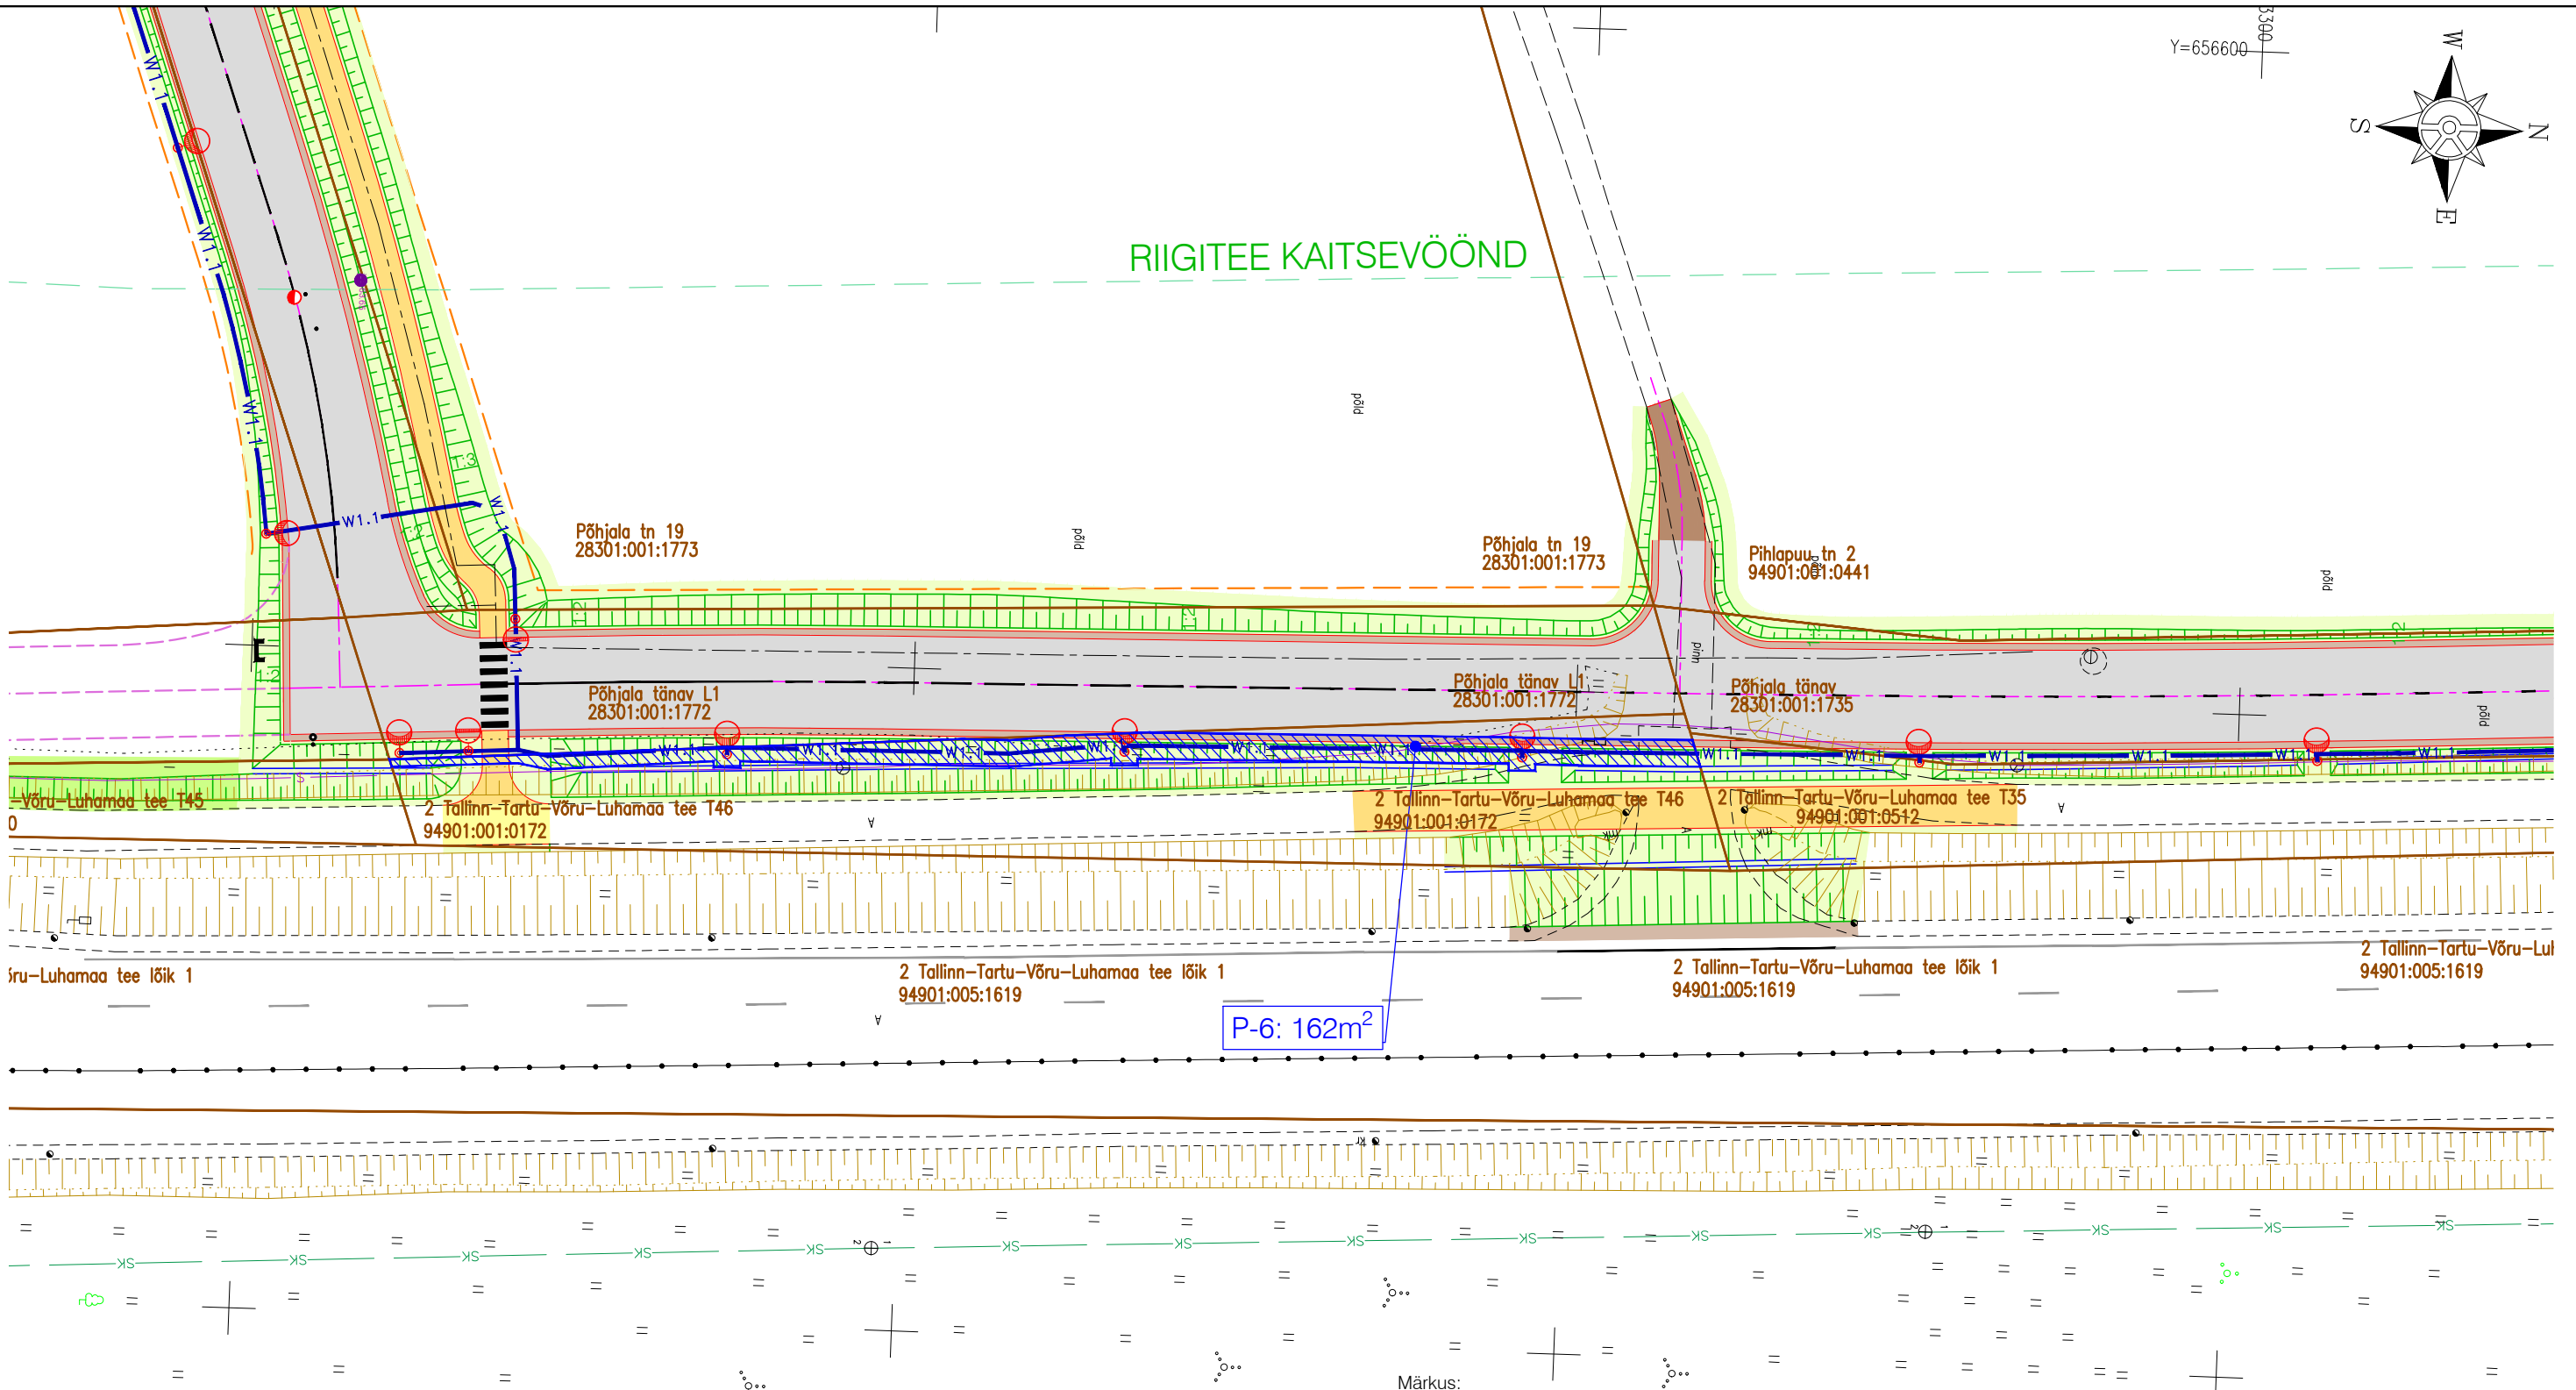

Märkus:  
 \* Joonise paberi suurus A3

| Jrk nr | IKÕ ala Pos nr (plaanil) | Katastriüksuse tunnus, nimi;                            | Asukoht riigitee (nr ja nimi) suhtes (lõigu algus ja lõpp km); | Isikliku kasutusõiguse ala suurus (m <sup>2</sup> ) |
|--------|--------------------------|---|--|---|
| 6.     | P-6                      | 94901:001:0172;<br>2 Tallinn-Tartu-Võru-Luhamaa tee T46 | 2 Tallinn-Tartu-Võru-Luhamaa tee lõik 1 tee km 177,76-177,86   | 162   |

### TINGMÄRGID

- Kinnistu piir
- IKÕ seadmise ala riigitee alusele maaüksusele tehnovõrgu (tänavavalgustus) rajamiseks
- Projekteeritud välisvalgustuse kaabelliin (X-kaablite arv)
- Projekteeritud tänavavalgusti metallmastil

|                    |  |  |
|--------------------|--|--|
| <b>Muudatused:</b> | Kuupäev  | Muudatuste kirjeldus   |
| <b>Geoalus:</b>    | Koostaja: Metricus OÜ<br>Kõrgussüsteem: EH2000 | Töö nr: 22G8916<br>Koordinaatsüsteem: L-EST 97<br>Möödistatud: 04.2022 |

|  |               |  |                                       |
|--|---------------|--|---------------------------------------|
| K-Projekt Aktsiaselts<br>Ahtri tn 6a, Tallinn, Eesti<br>tel +372 626 4100<br>kprojekt@kprojekt.ee<br>reg kood 12203754 |               | Projekti nimi:<br><b>Össu küla teed ja tehnovõrgud</b> |                                       |
| Projekti juht  | H. Kont       | Objekti asukoht:                                       | Össu küla, Kambja vald, Tartu maakond |
| Projekteerija  | R. Hannus     | Joonise nimi:  | Isikliku kasutusõiguse seadmise plaan |
| Faili nimi:  | 22181_IKÖ.dwg | Koostatud:   | 21.05.2024                            |
| Töö nr:  | 22181         | Stadium:   | Eelprojekt                            |
| Dokumendi tähis:   | IKÕ-6         | Möötkava:  | 1:500                                 |