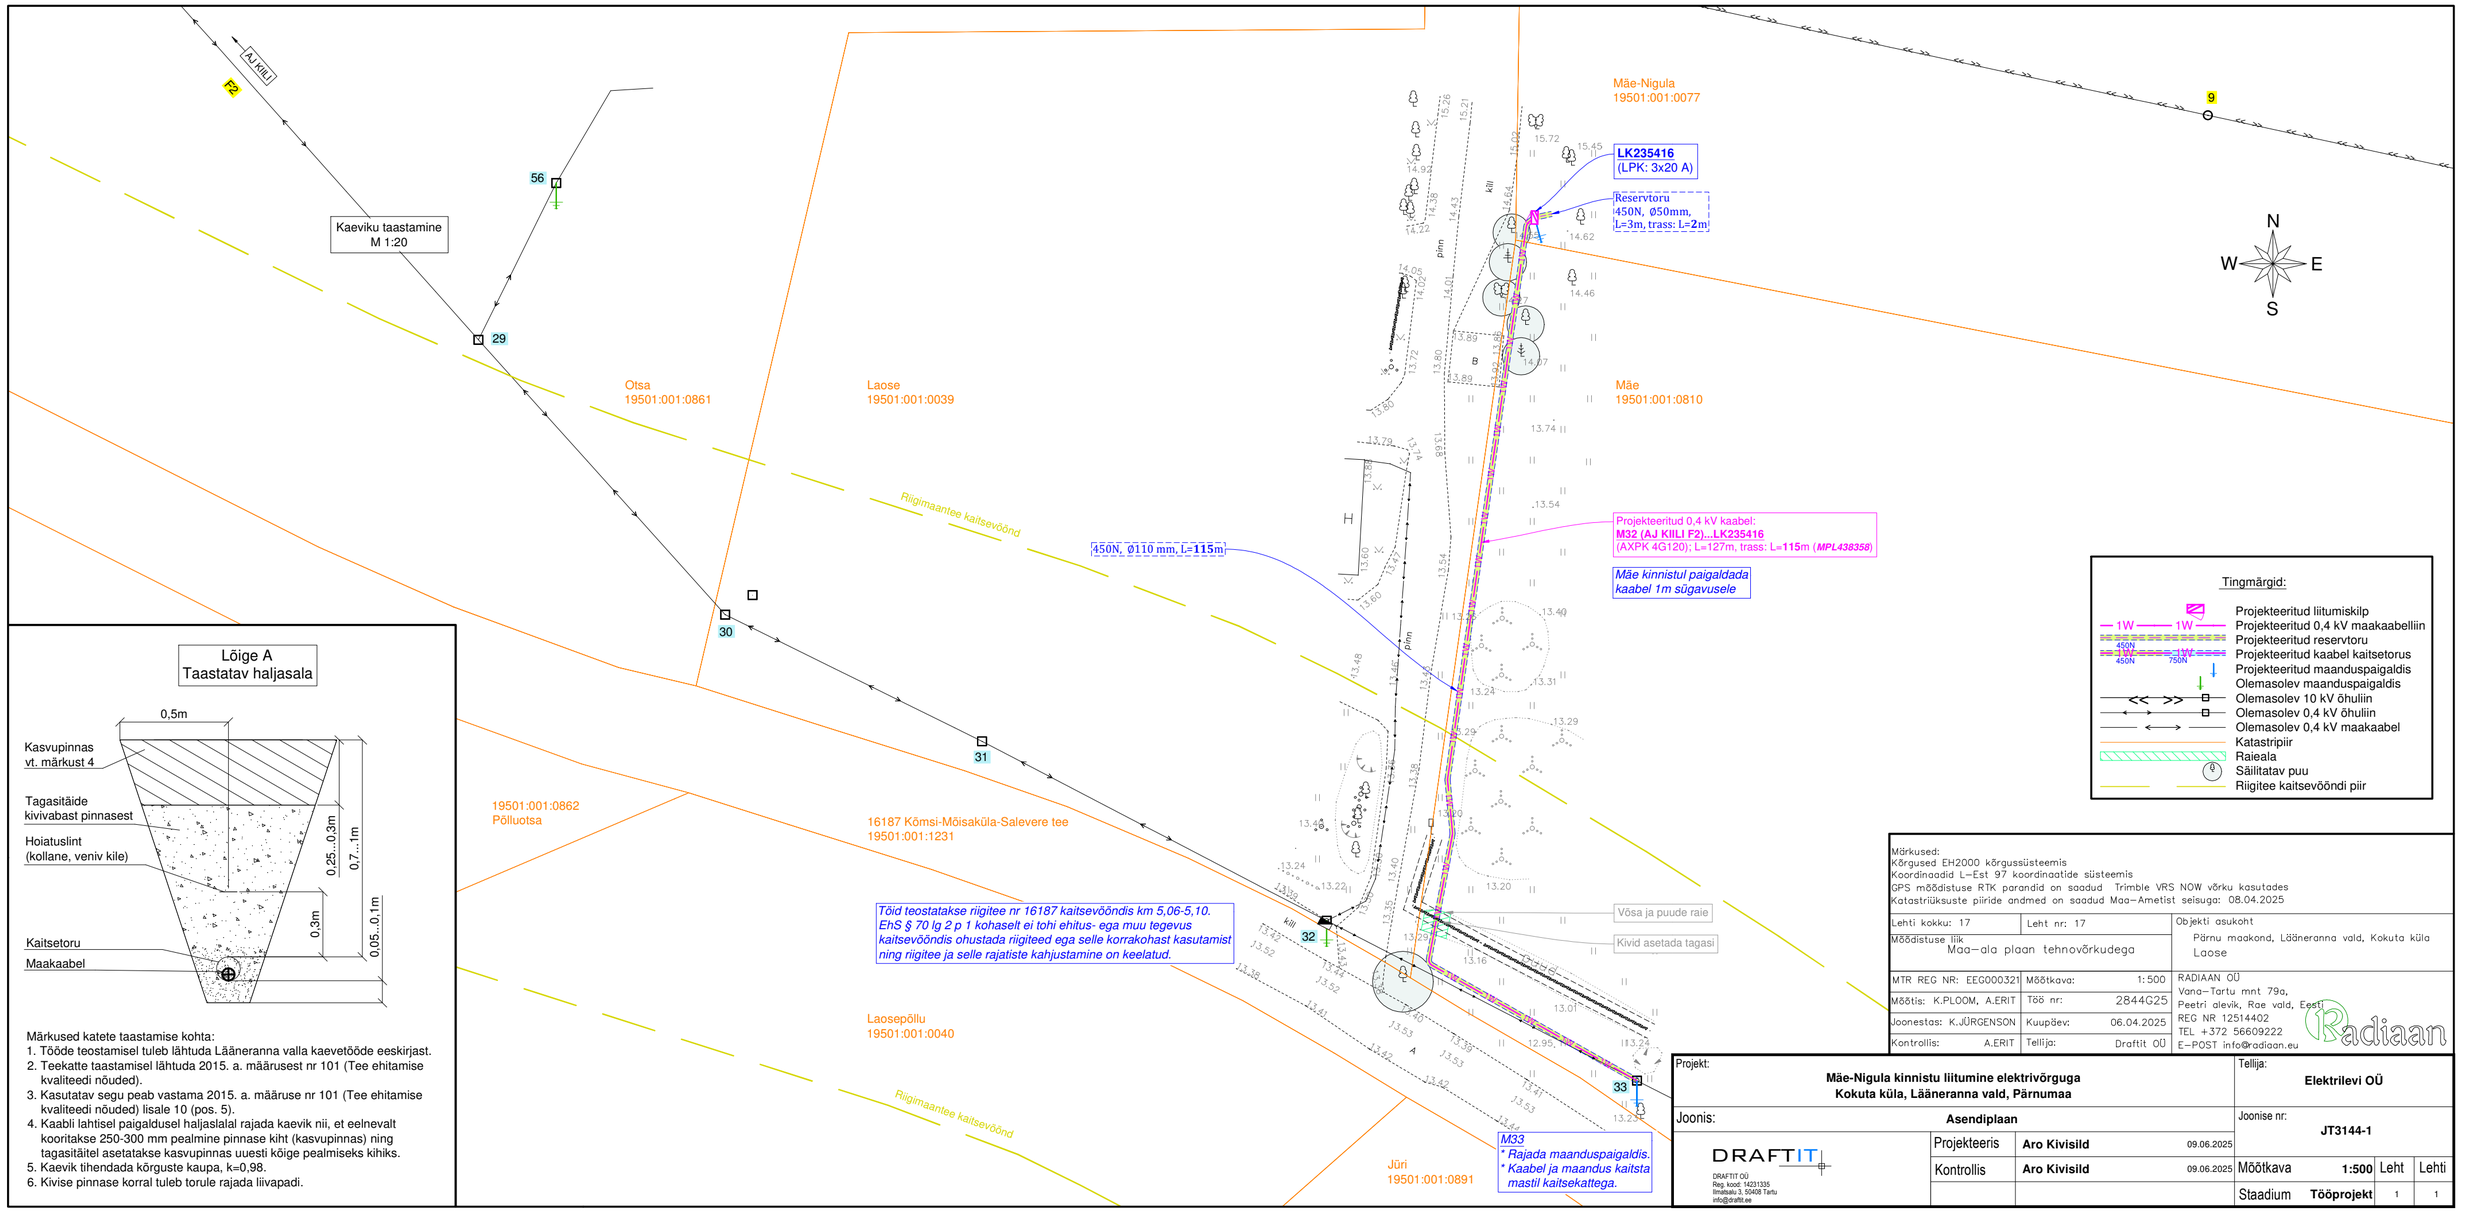

Lõige A
Taastatav haljasala

Märkused katete taastamise kohta:
1. Tööde teostamisel tuleb lähtuda Lääneranna valla kaevetööde eeskirjast.
2. Teekatte taastamisel lähtuda 2015. a. määrusest nr 101 (Tee ehitamise kvaliteedi nõuded).
3. Kasutatav segu peab vastama 2015. a. määruse nr 101 (Tee ehitamise kvaliteedi nõuded) lisale 10 (pos. 5).
4. Kaabli lahtisel paigaldusel haljaslalal rajada kaevik nii, et eelnevalt kooritakse 250-300 mm pealmine pinnase kiht (kasvupinnas) ning tagasitäitel asetatakse kasvupinnas uuesti kõige pealmiseks kihiks.
5. Kaevik tihendada kõrguste kaupa, k=0,98.
6. Kivise pinnase korral tuleb torule rajada liivapadi.

Märkused:
Kõrgused EH2000 kõrgussüsteemis
Koordinaadid L-Est 97 koordinaatide süsteemis
GPS mõõdistuse RTK parandid on saadud Trimble VRS NOW võrku kasutades
Katastriüksuste piiride andmed on saadud Maa-Ametist seisuga: 08.04.2025

Lehti kokku: 17	Leht nr: 17	Objekti asukoht: Pärnu maakond, Lääneranna vald, Kokuta küla, Laose
Mõõdistuse liik: Maa-ala plaan tehnovõrkudega		
MTR REG NR: EEG000321	Mõõtkava: 1:500	RADIAAN OÜ Vana-Tartu mnt 79a, Peetri alevik, Rae vald, Eesti REG NR 12514402 TEL +372 56609222 E-POST info@radiaan.eu
Mõõtis: K.PLOOM, A.ERIT	Töö nr: 2844G25	
Joonestas: K.JÜRGENSON	Kuupäev: 06.04.2025	
Kontrollis: A.ERIT	Tellija: Draftit OÜ	

Projekt:
Mäe-Nigula kinnistu liitumine elektrivõrguga
Kokuta küla, Lääneranna vald, Pärnumaa

Tellija: **Elektrilevi OÜ**

Joonis: **Asendiplaan**

Joonise nr: **JT3144-1**

DRAFTIT
DRAFTIT OÜ
Reg. kood: 14231335
Ilmatsalu 3, 50408 Tartu
info@draftit.ee

Projekteeris	Aro Kivisild	09.06.2025	Mõõtkava	1:500	Leht 1 / Lehti 1
Kontrollis	Aro Kivisild	09.06.2025	Staadium	Tööprojekt	