

Maaraku asukoht:
XY: 6506941 93, 674961 92
BL: 59 289256, 27 020659
M: 60 m

UUS-KIVIÕLI
KAEVANDUS

0,6

VKG

VKG KAEVANDUSED OÜ

→


VKG

VKG KAEVANDUSED OÜ

UUS-KIVIÕLI
KAEVANDUS

0,6

→

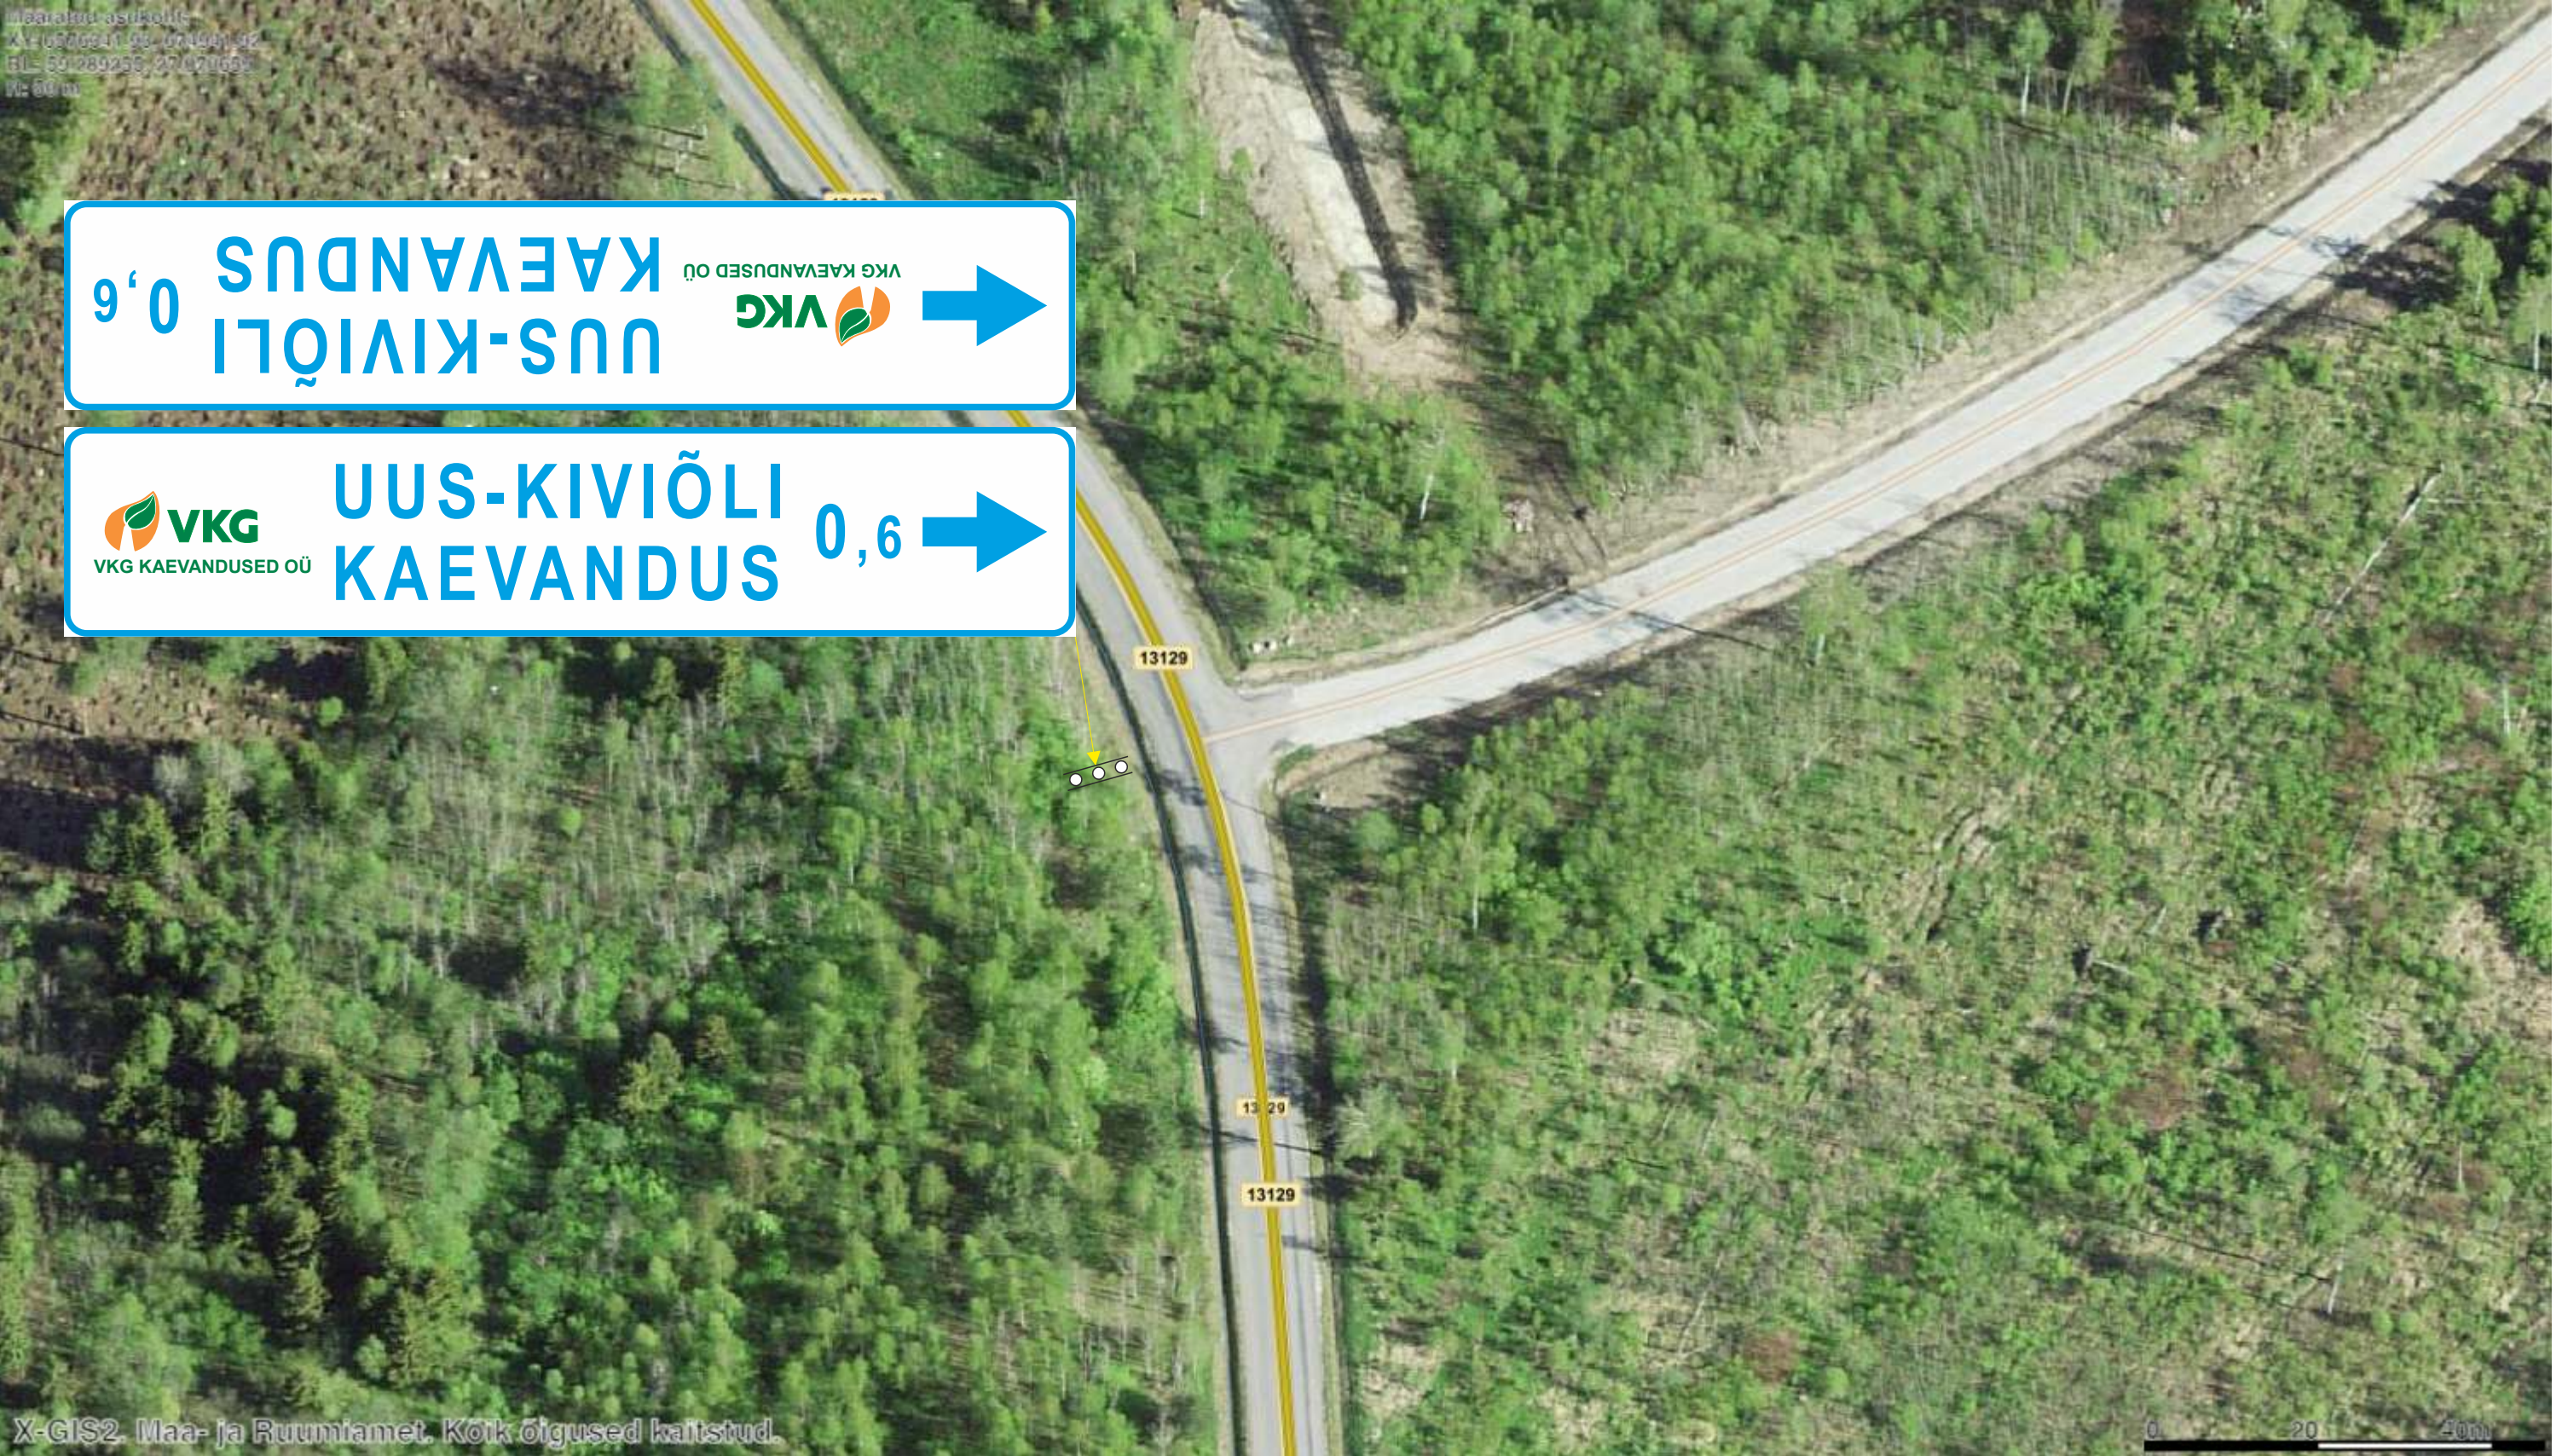

TINGMÄRGID:

○○○ Suunaviitade asukoht

TEHNILINE KIRJELDUS:
Suunaviitade suurtähe kõrgus 150 mm
Kile klass - Ra2
Paigalduse kõrgus teekattest - 2,0 m

HOTEST		Objekt: Uus-Kiviõli kaevanduse suunaviitade paigaldamine			
HOT EST OÜ Registrikood 16936287 MTR nr. ELK000180		Joonise nimetus: Suunaviitade paigalduse joonis			
KOOSTAS: Vladislav Krömski		Tellija: VKG Kaevandused OÜ			
		LEHT	1	LEHTI	1