




LÕIGE 2 - 2, PK 0+62

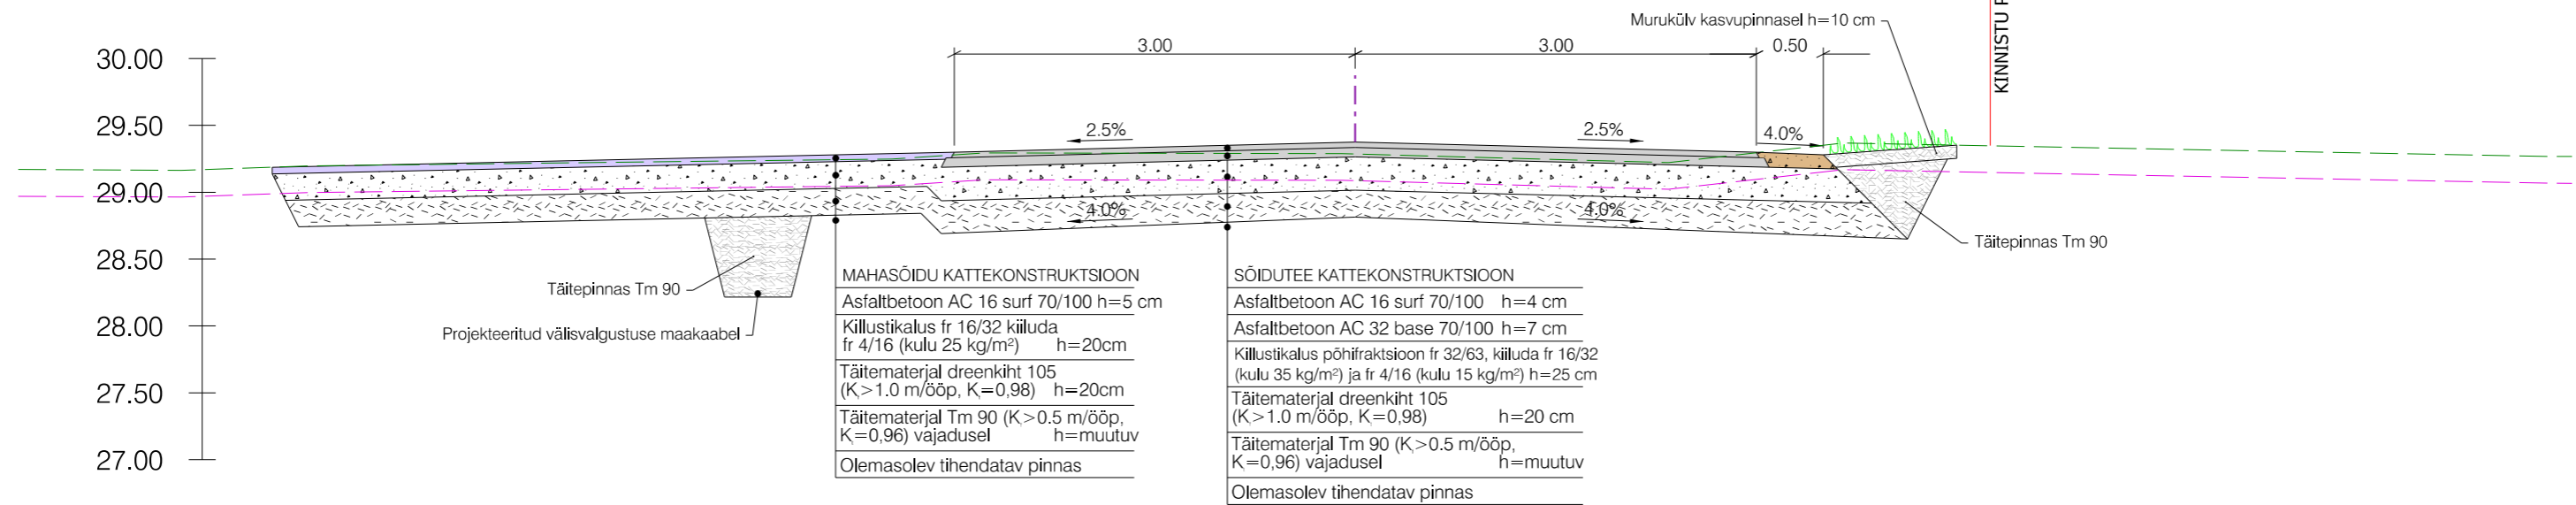

LÕIGE 3 - 3, PK 1+60

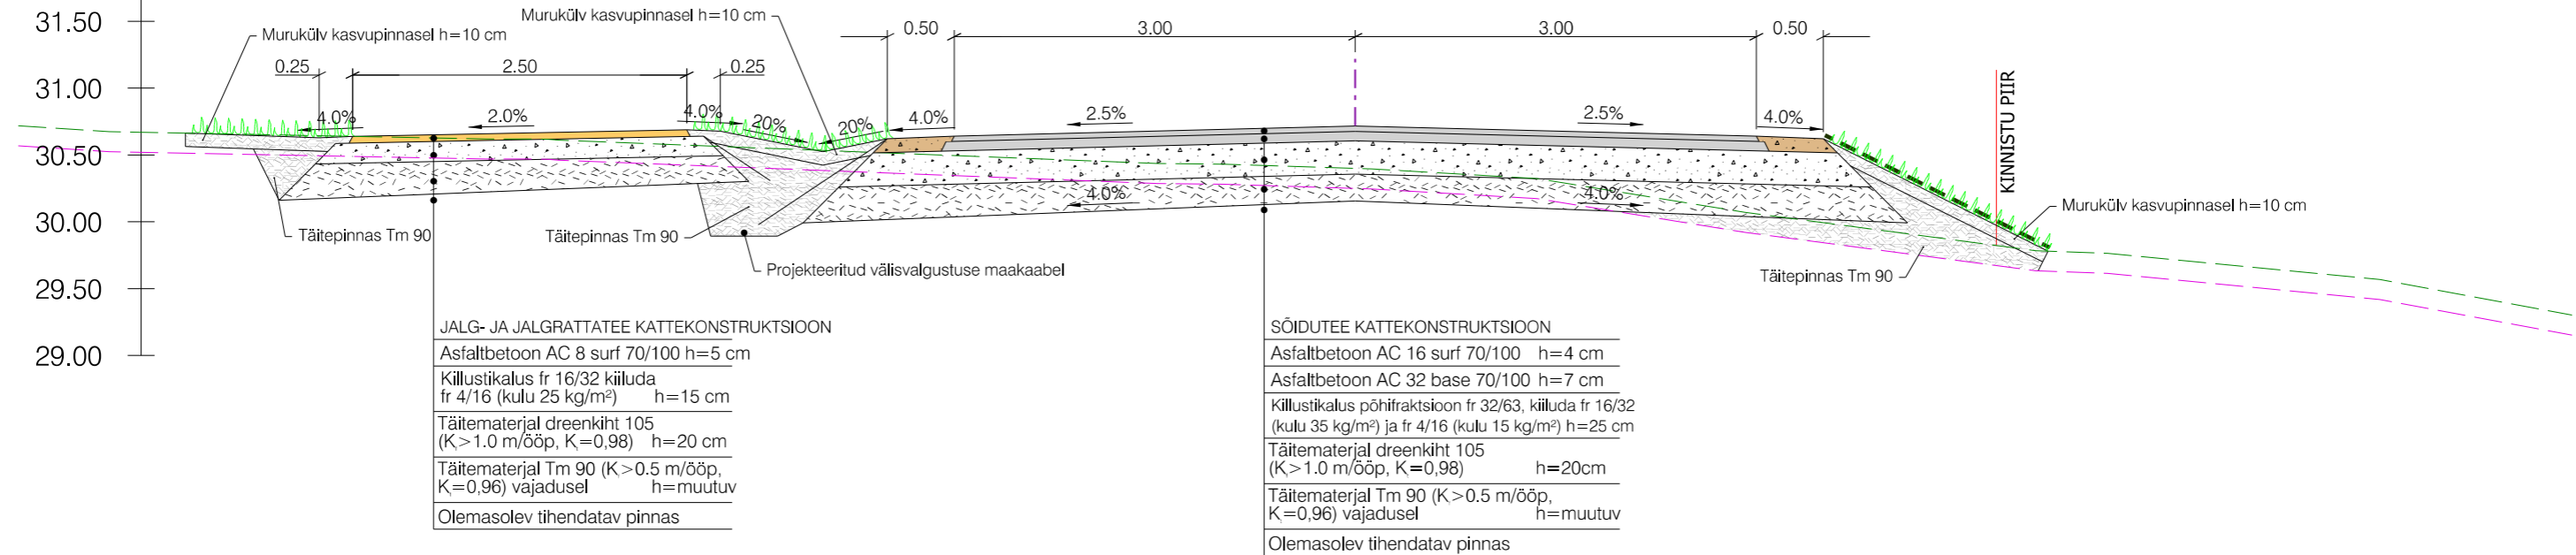

— Olemasolev maapind
 — Olemasolev maapind peale kasvupinnase eemaldamist

 G.E.O Grupp OÜ (reg kood 10864463) Peterburi tee 34/5, 11415, Tallinn geograpp@geograpp.ee	Tellija Jõelähtme Vallavalitsus	Töö nr	P23006
	Projekti Jägala-Joa puhkeala parkla ja juurdepääsutee projekt	Asukoht Harju maakond, Jõelähte vald, Jägala-Joa küla	Joonise nr
PROJEKT A. VEEBEL	Joonis Konstruktiivsed lõiked 2 - 2 ja 3 - 3	Staadium	PP
	27.03.2024	Möötkava	1:50
	Fail: P23006_PP_TL-6.dgn	MTR	EPE003333 EPE001041 ELK000035