


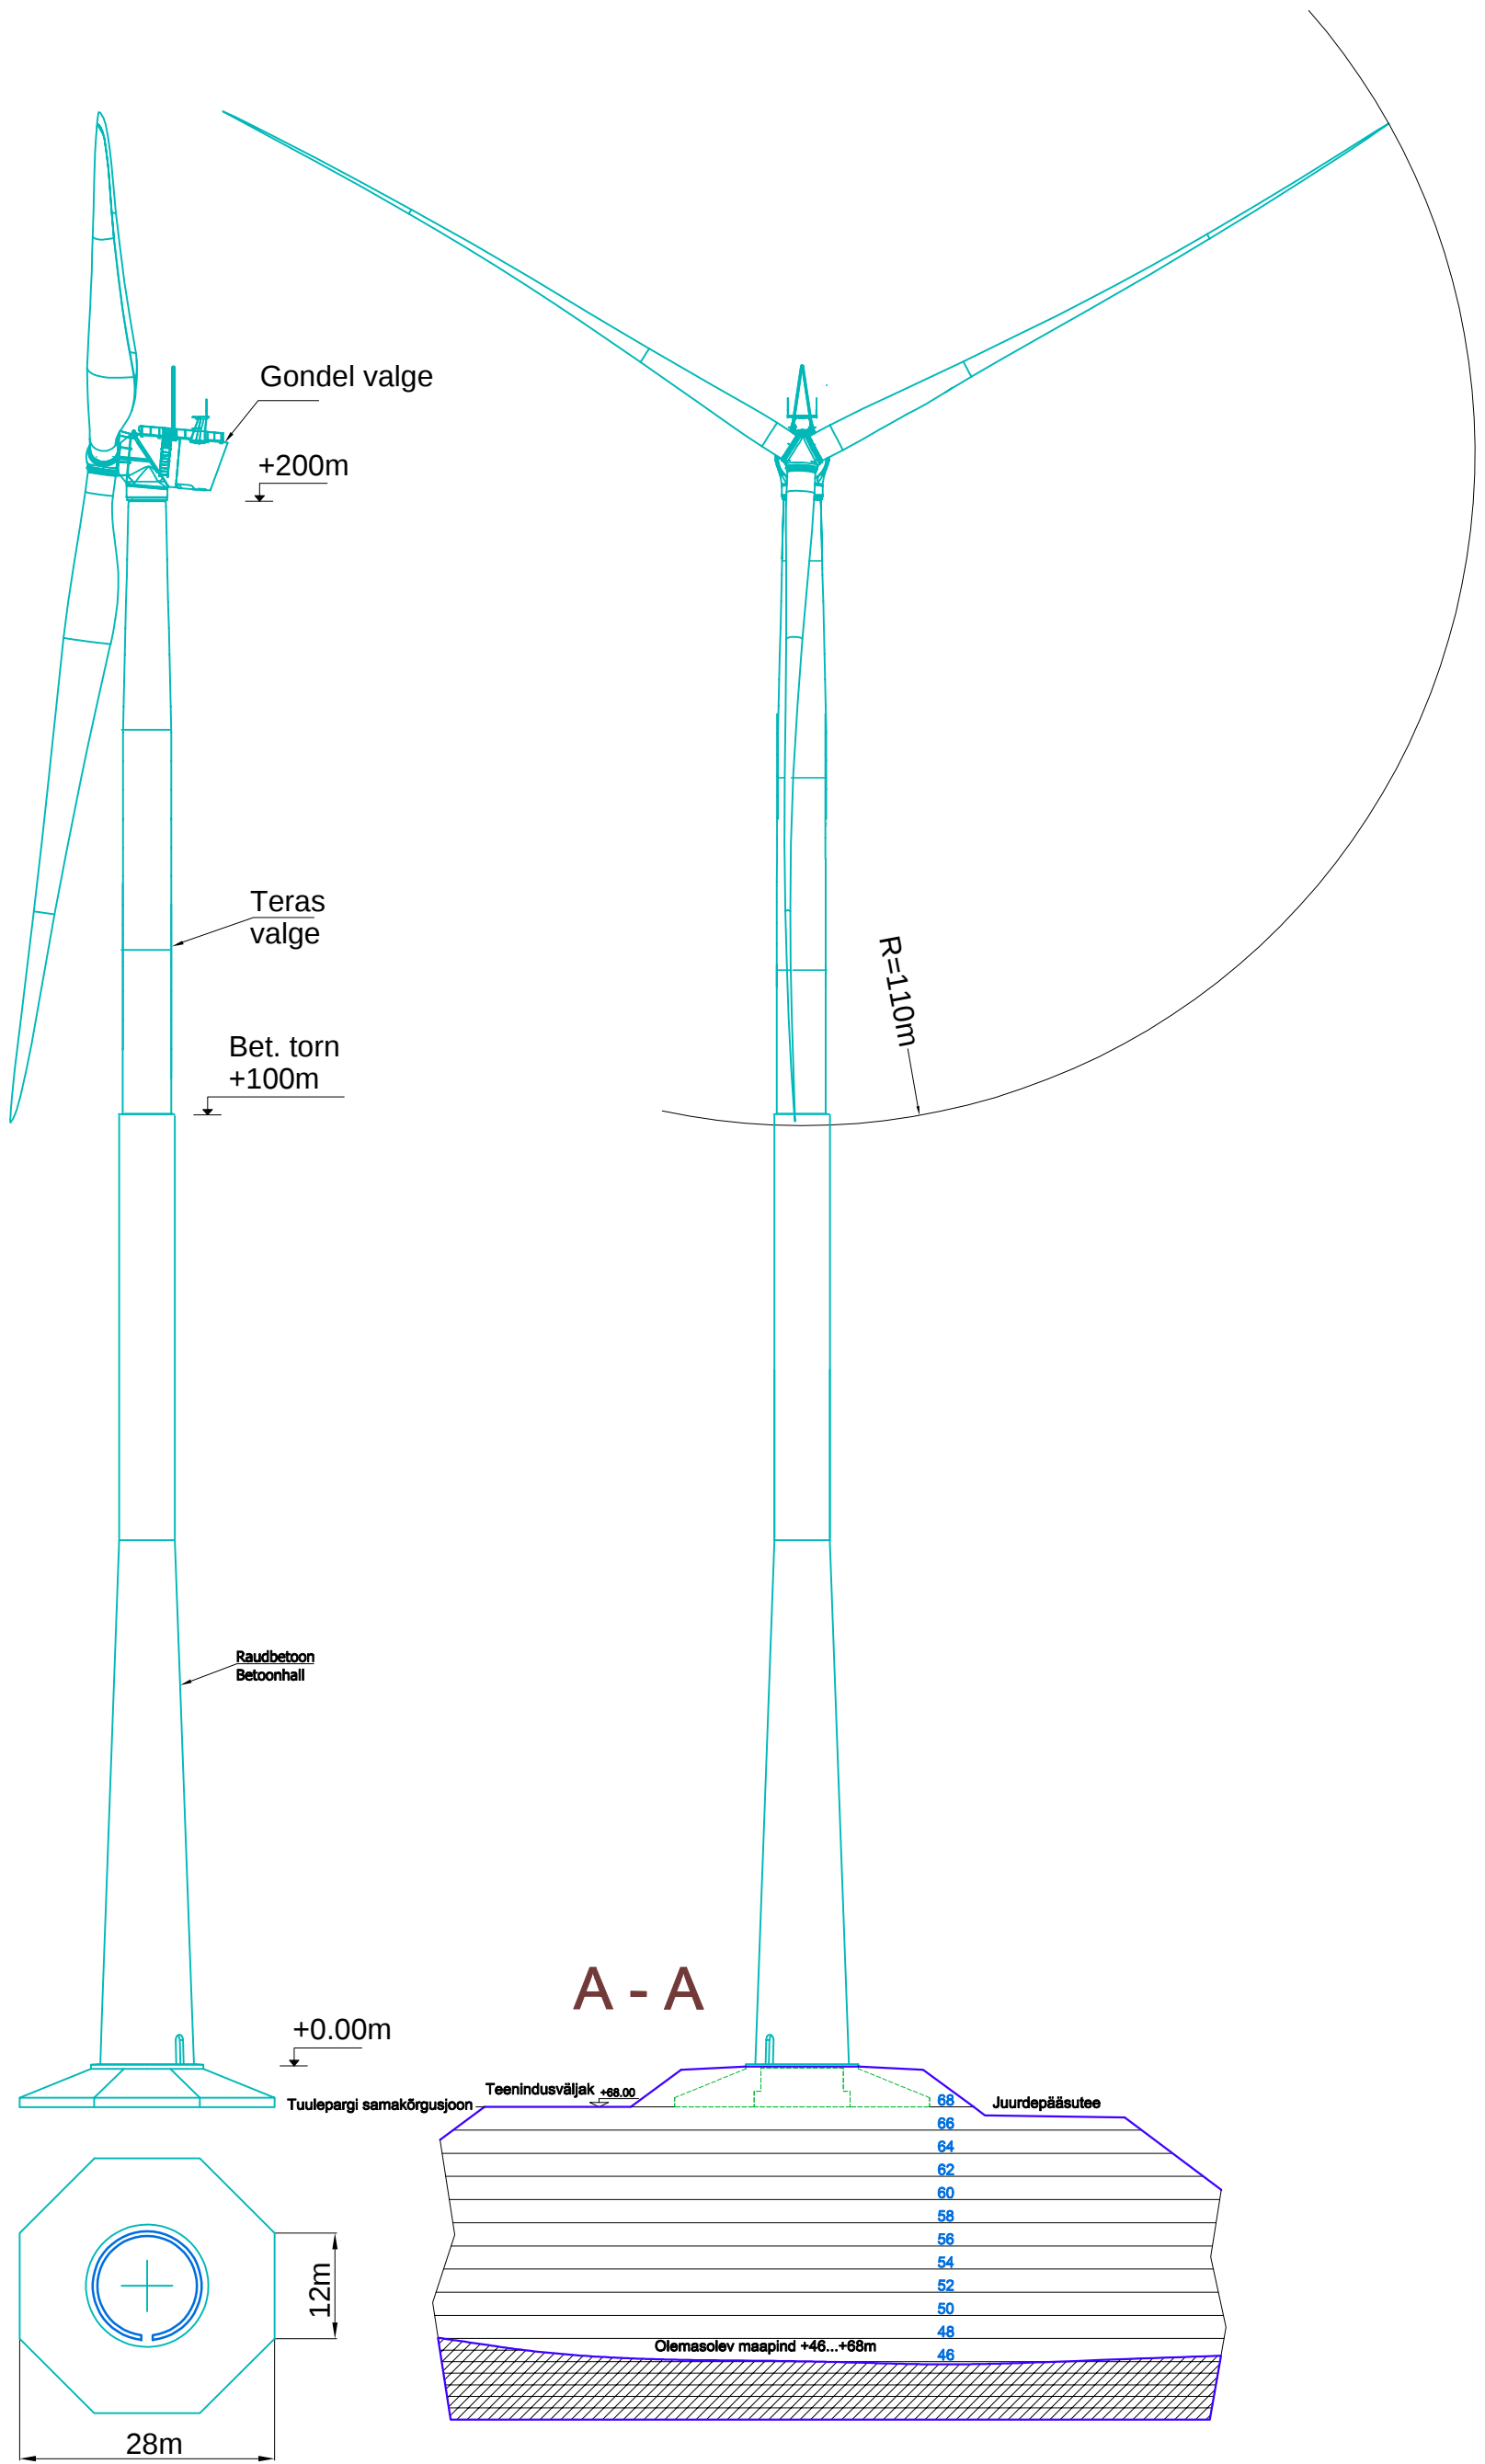

Joonestas: M.Hüüs Vastutav spetsialist: I.Tširkov A.Sõnajaalg Kuupäev. 14.05.2025		Joonis nr. T18-29
	Arendaja: Eleon Green OÜ	Staadium: Eskiis
	Objekt: Aidu tuulepark, T18,23,27,28,29	Töö nr.
	Tuuliku Eest- ja külgaade	M1/600