


ISIKLIKU KASUTUSÕIGUSE SEADMISE PLAAN

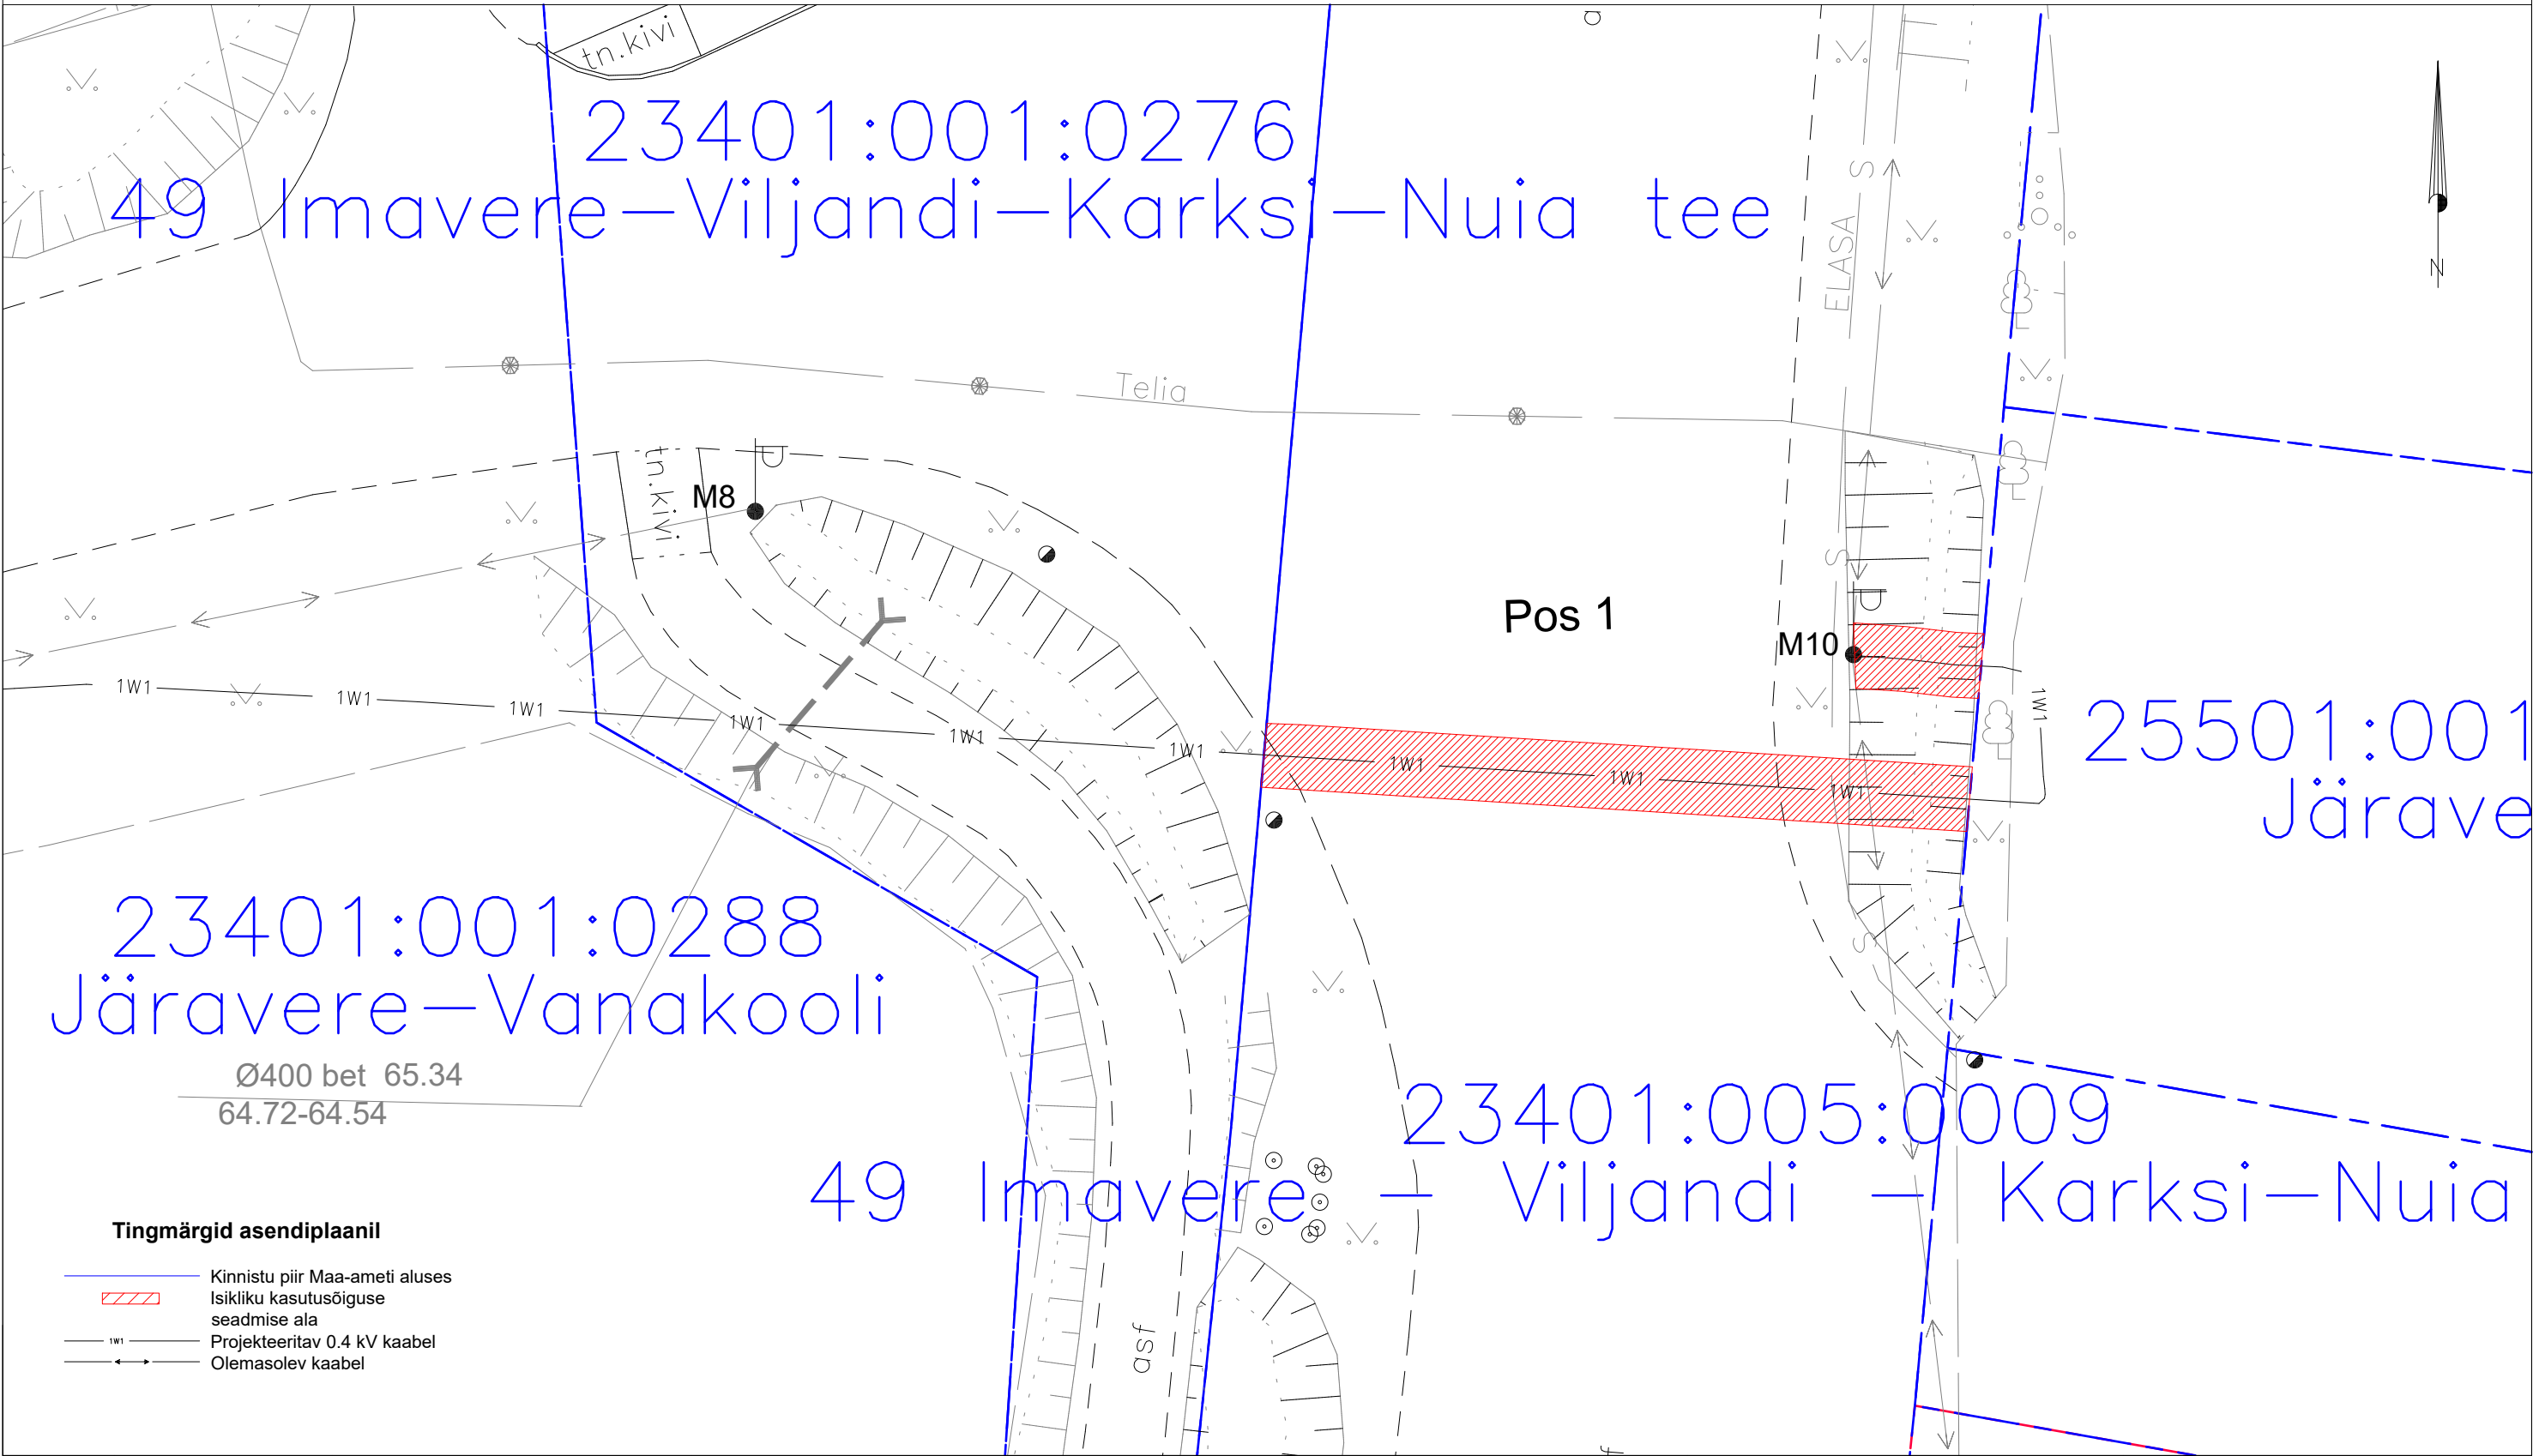

Tingmärgid asendiplaanil

- Kinnistu piir Maa-ameti aluses
- Isikliku kasutusõiguse seadmise ala
- Projekteeritav 0.4 kV kaabel
- Olemasolev kaabel

Jrk nr.	Kasutusala pos nr. (plaanil)	Kinnistu registriosa number	Katastriüksse tunnus, nimi ja sihtotstarve	Asukoht riigitee (nr ja nimi) suhtes (lõigu algus ja lõpp km)	Ala pindala ruutmeetrites m ²	Projekt: Imavere TV maakaabel Töö nr: 05/24/008
1	Pos 1	8976750	23401:005:0009 49 Imavere - Viljandi - Karksi-Nuia tee Transpordimaa 100%	49 Imavere - Viljandi - Karksi-Nuia tee 1.53	51m ²	Möötkava: 1:200 (A3) Plaani koostas: Liis Tammekand Liis.Tammekand@enersense.com +372 56924605