Projekt: Tsiatsungõlmaa kinnistu liitmine ühisveevärgi ja -kanalisatsiooniga

Töö nr: 081/2023

Veemõõdukaevude liitumiskilbi soovituslik asukoht

M 1:250 (1 cm = 2.5 m)

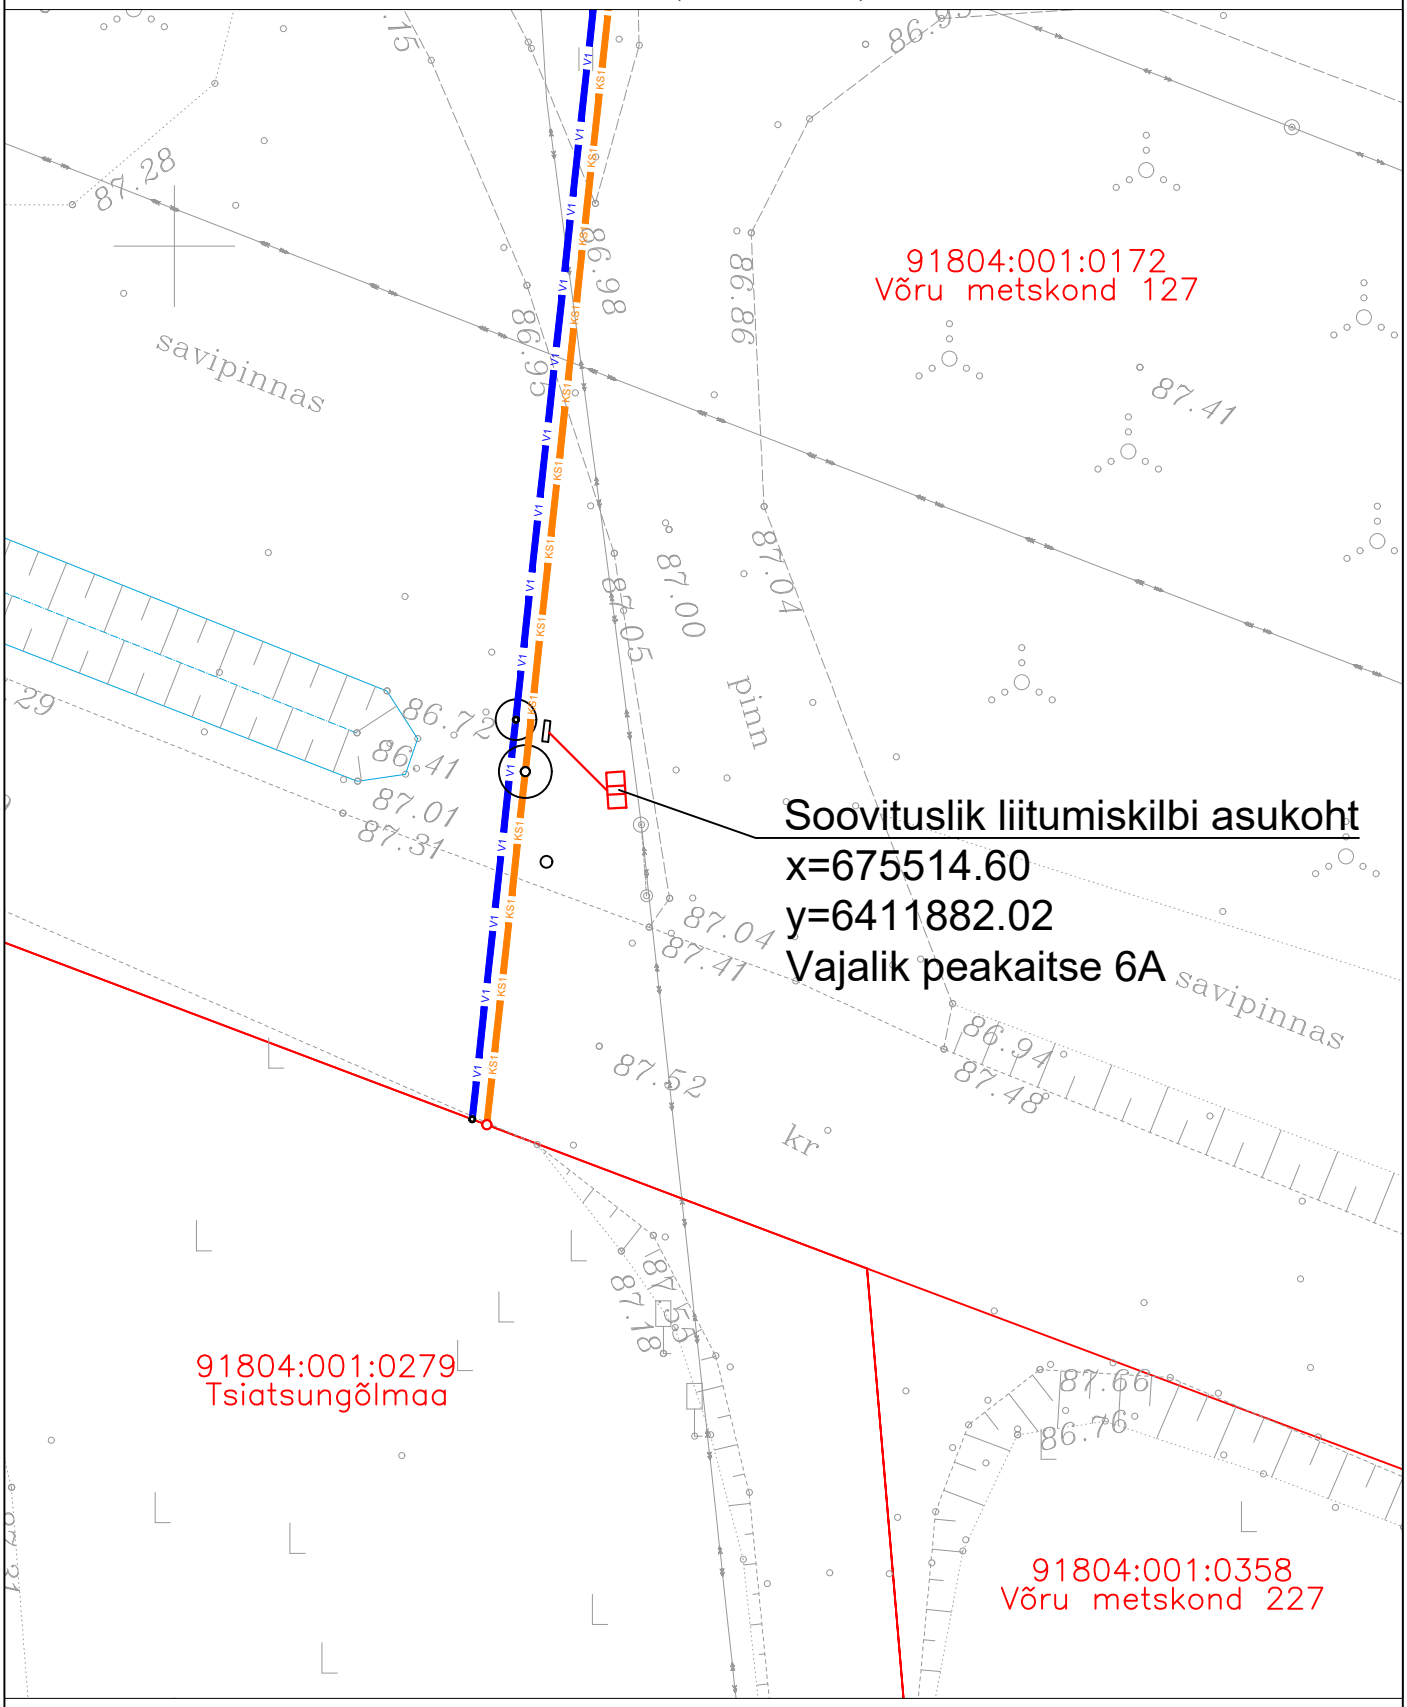

LEPPEMÄRGID:

- Katastriüksuse piir
- Olemasolev keskpinge õhuliin
- Olemasolev madalpinge õhuliin
- V1 — Projekteeritud veetorustik
- KS1 — Projekteeritud survekanalisatsioonitorustik

N W E S