


1:125

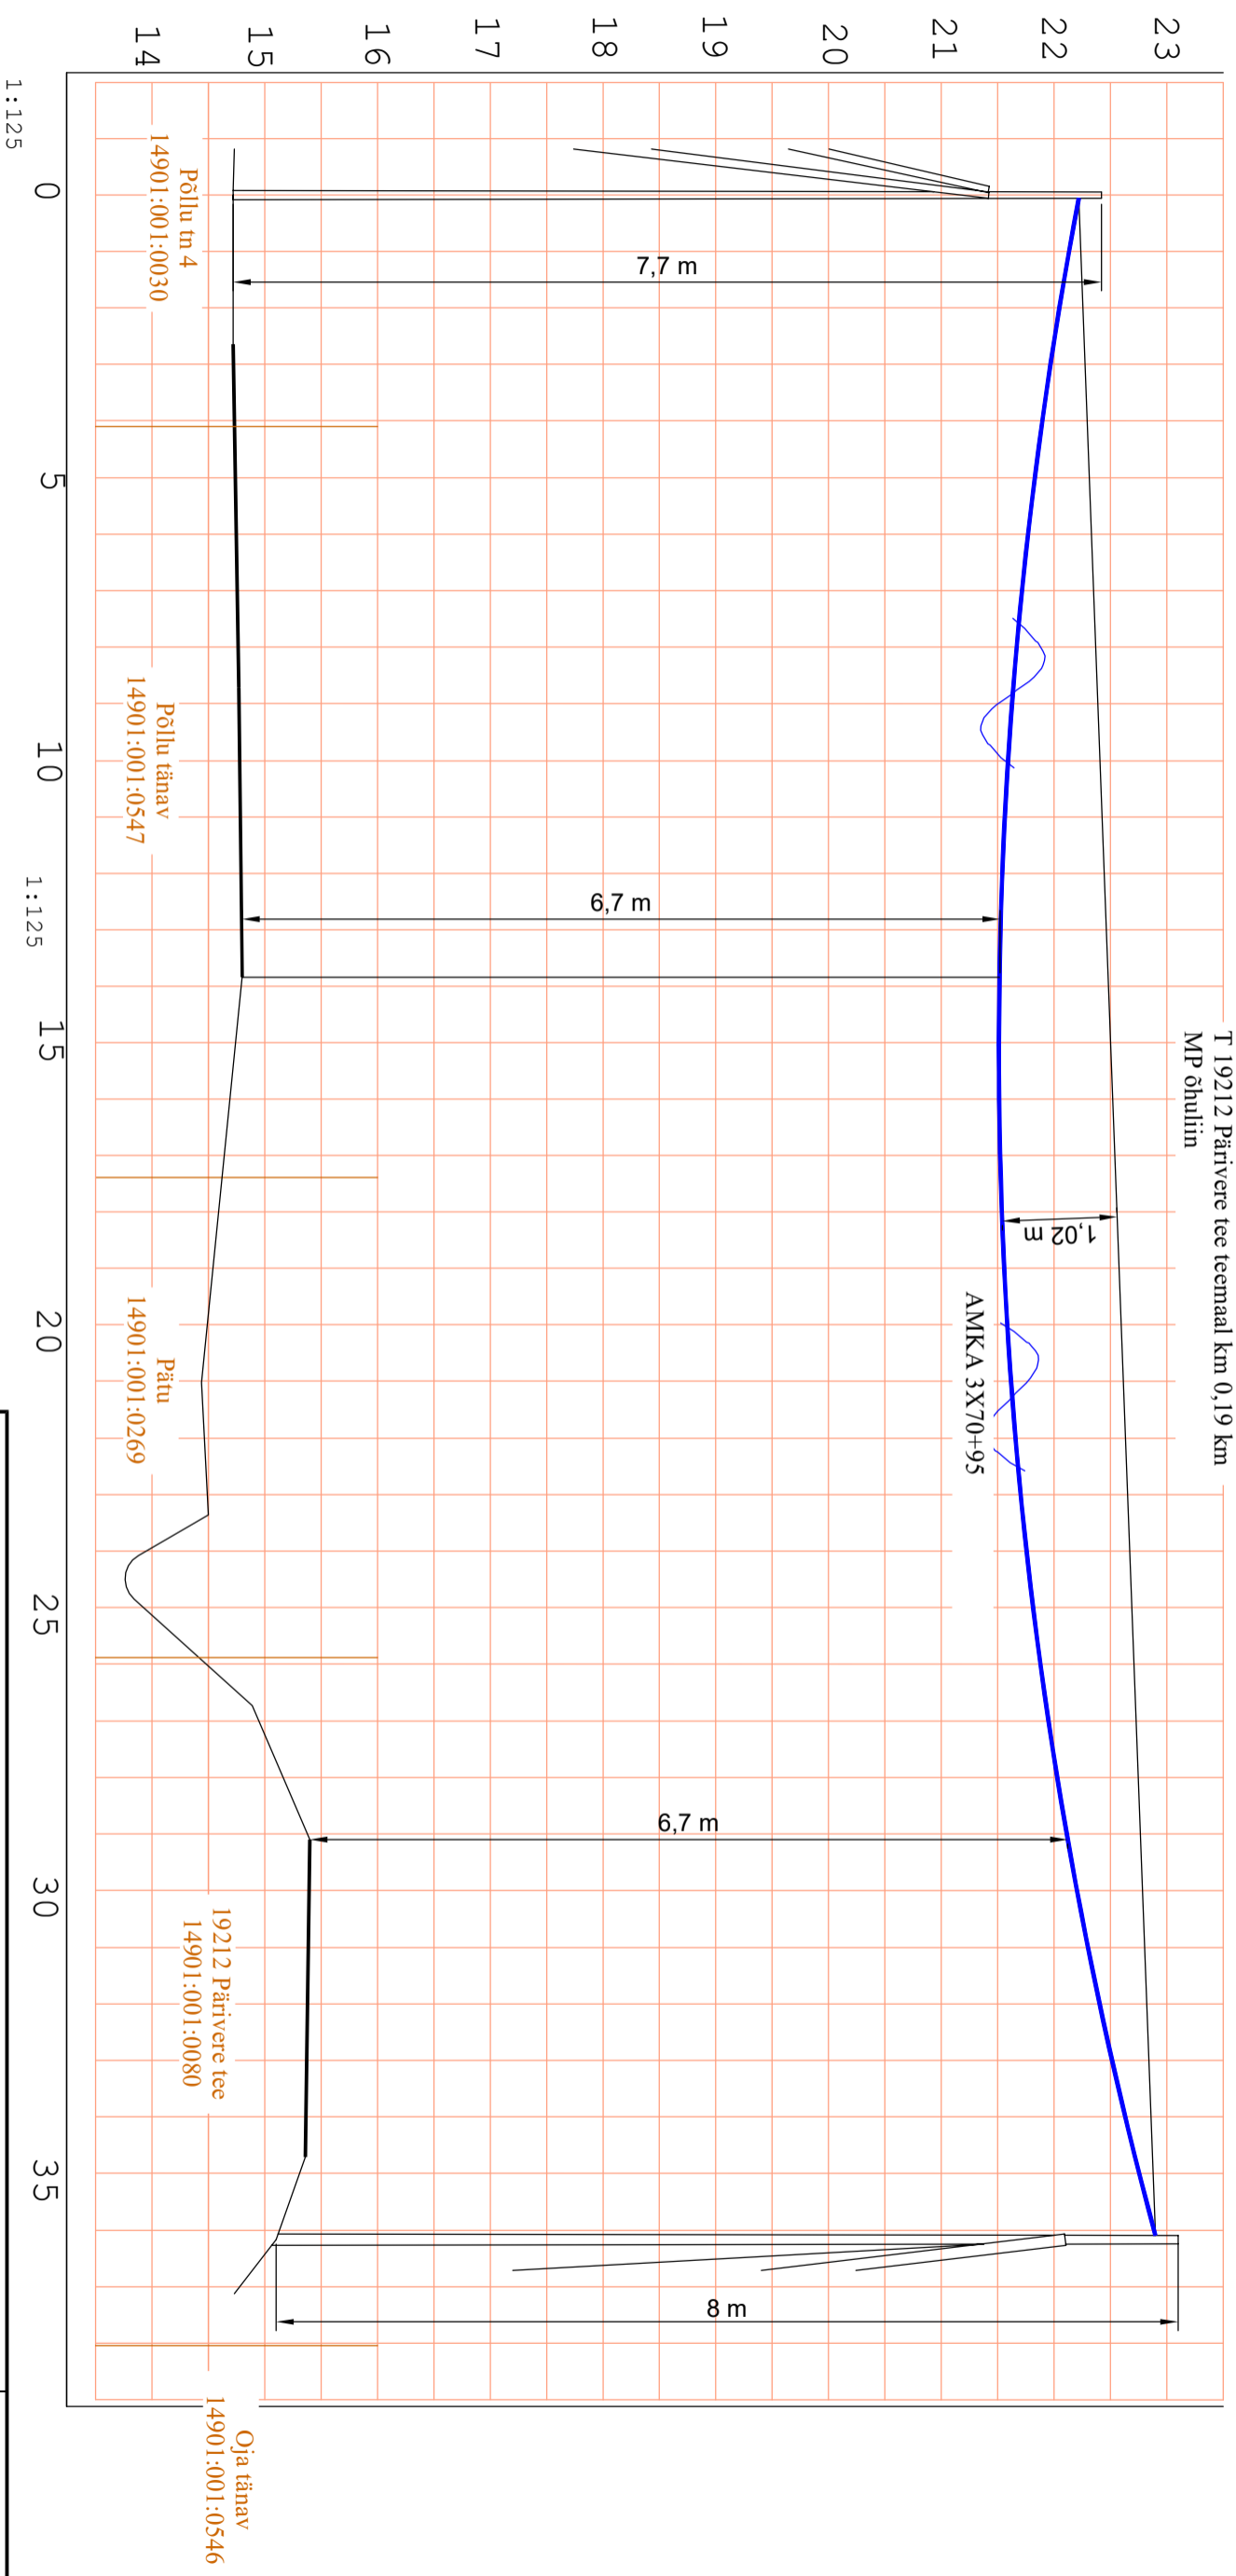

Ristmeväli RV-3
T 19212 Pärivere tee teemaal km 0,19 km
MP õhuliin

1:125

Projekt
Pärnu-Jaagupi 20kV elektrivõrgu projekteerimine III etapp Tori ja Põhja-Pärnumaa vald Pärnu maakond

Tallinn
Elektrilevi OÜ

LEONHARD WEISS
E-post: estonia@leonhard-weiss.com
Telefon: +372 501 2285
Registrikood: 12083348
EI 10685798-0001

Joonis		Ristmeväli joonis RV3	
Projekteeris	Tõnu Heinmeets	05.2019	+372 59002453
Kontrollis			+372 5145873
Projekti juht			

Joonise nr		Mõõtkava	
IK1172.4		M 1:125	Staadium
Keel	Leht	Leht	Tööprojekt
EST	2	2	2