






ISIKLIKU KASUTUSÕIGUSE ALA ASENDISKEEM
 5 Pärnu-Rakvere-Sõmeru tee, 71601:001:0340
 Reg. 7264950, M1.250 (A4)

- Tingimärkid**
-  Kasutusala
 -  Proj. 20 kV kaabel
 -  Proj. 0,4 kV kaabel
 -  Katastritükkuse piir

Kaitsevööndid:
 1. 20 kV kaabeliliini kaitsevöönd on 1 m äärmisest kaablist
 2. 0,4 kV kaabeliliini kaitsevöönd on 1 m äärmisest kaablist

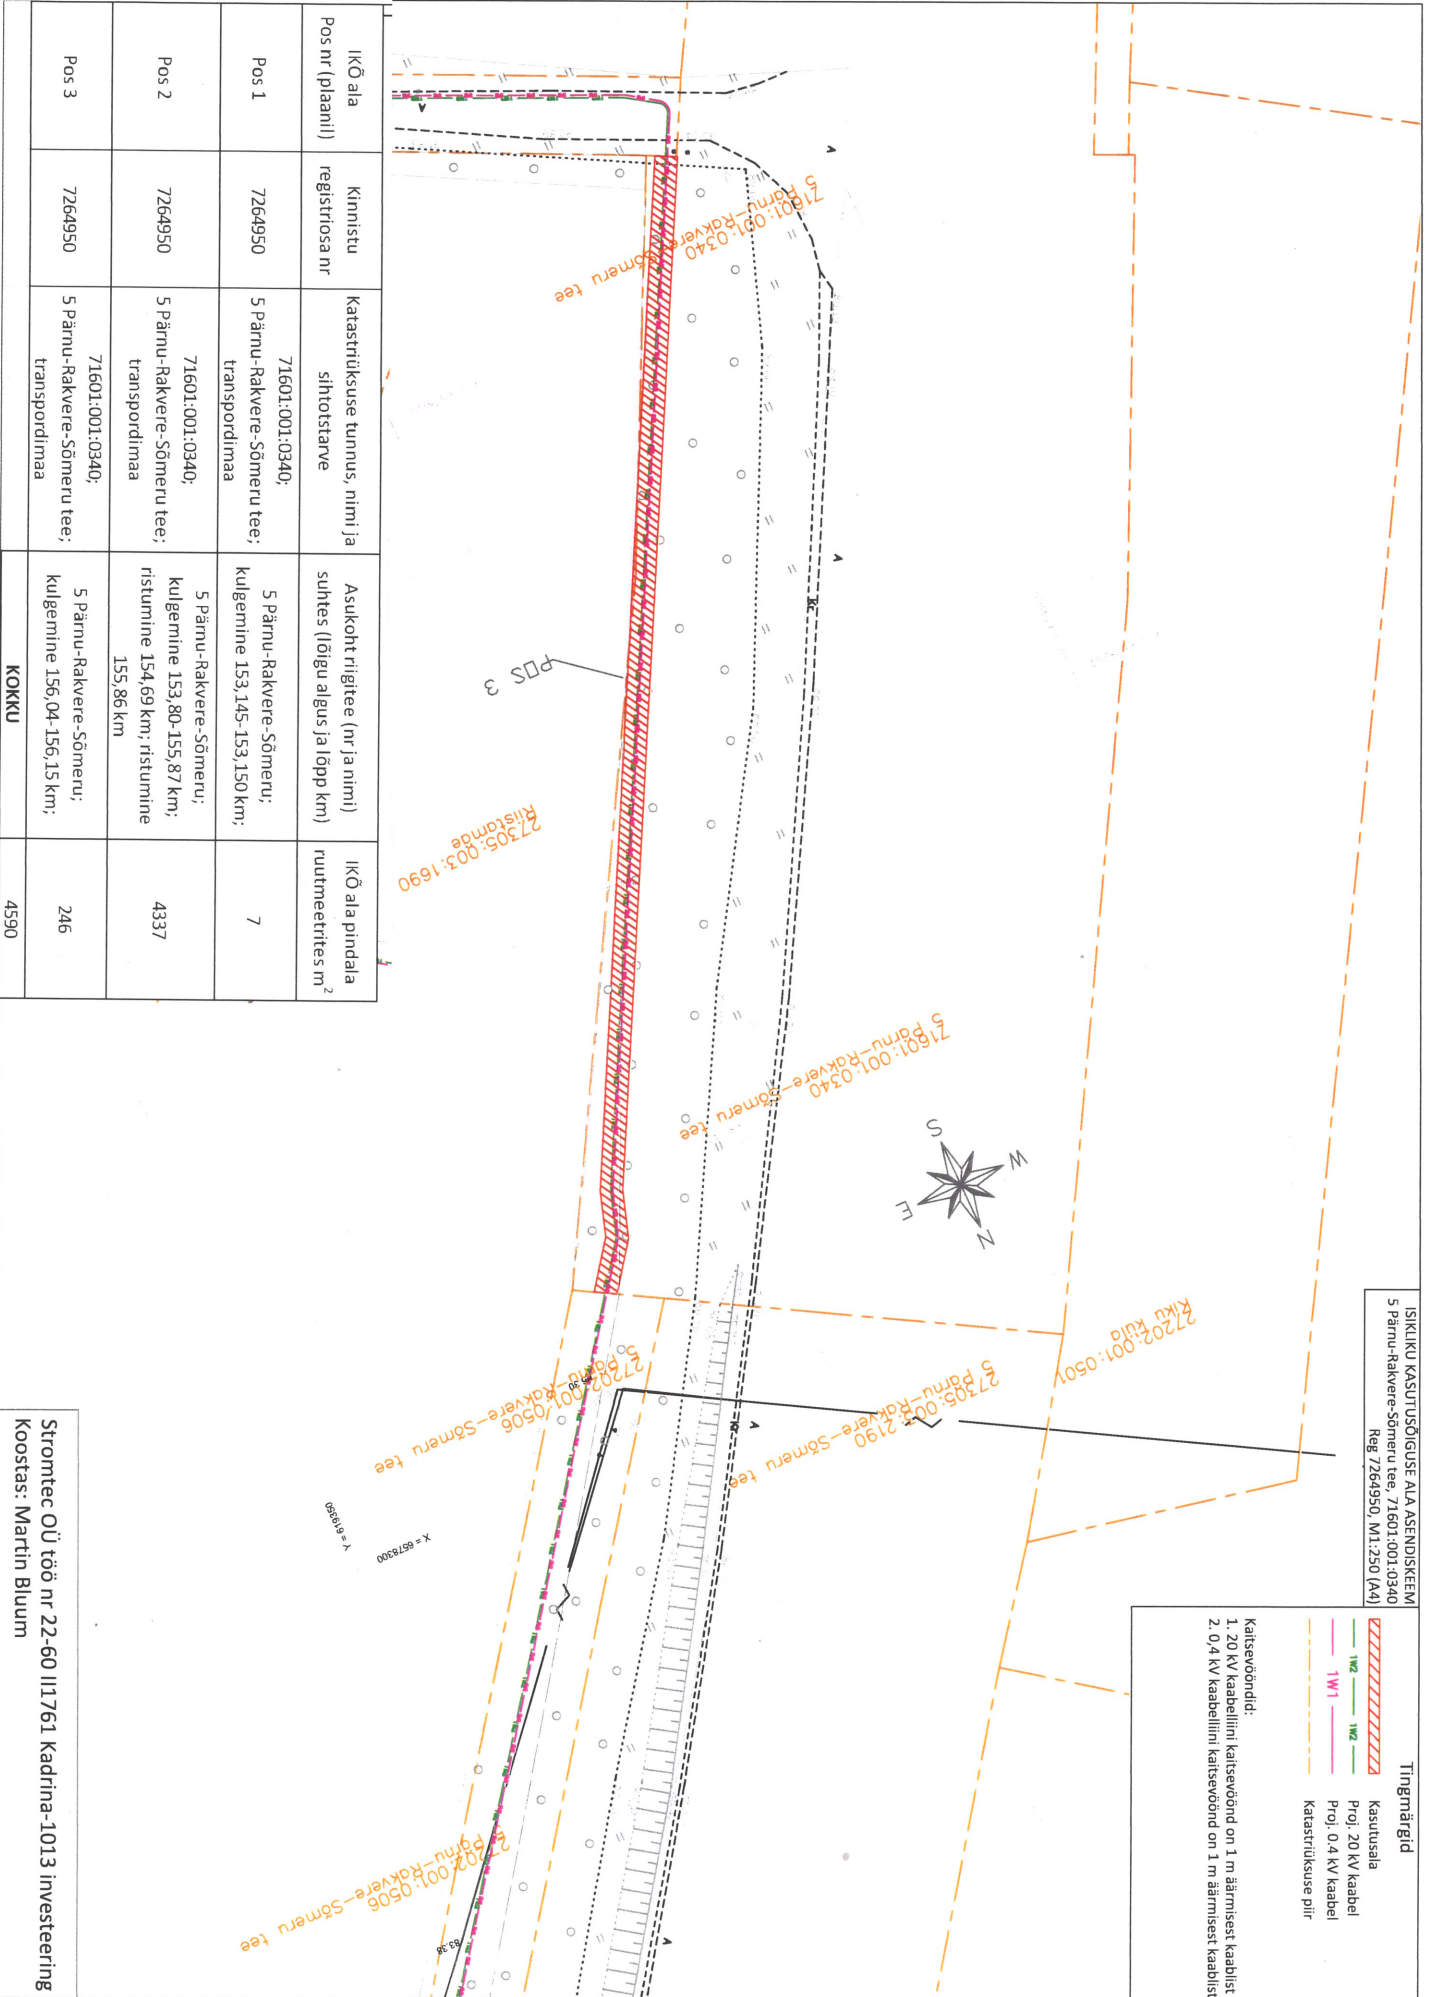

IKÕ ala Pos nr (plaanil)	Kinnistu registriosana nr	katastritükkuse tunnus, nimi ja sihtotstarve	Asukoht riigitee (nr ja nimi) suhtes (lõigu algus ja lõpp km)	IKÕ ala pindala ruutmeeters m ²
Pos 1	7264950	71601:001:0340: transportiramaa	5 Pärnu-Rakvere-Sõmeru; kulgemine 153,145-153,150 km;	7
Pos 2	7264950	71601:001:0340: 5 Pärnu-Rakvere-Sõmeru tee; transportiramaa	5 Pärnu-Rakvere-Sõmeru; kulgemine 153,80-155,87 km; ristumine 154,69 km; ristumine 155,86 km	4337
Pos 3	7264950	71601:001:0340: 5 Pärnu-Rakvere-Sõmeru tee; transportiramaa	5 Pärnu-Rakvere-Sõmeru; kulgemine 156,04-156,15 km;	246
KOKKU				4590

Stromitec OÜ töö nr 22-60 111761 Kadrina-1013 Investeering
 Koostas: Martin Bluum