


Maakorralduskava

Alutaguse vald, Lemmaku küla, Romanimetsa kinnisasjale juurdelõike liitmine

Möötkava: 1:5000

X = 6546344, Y = 675971

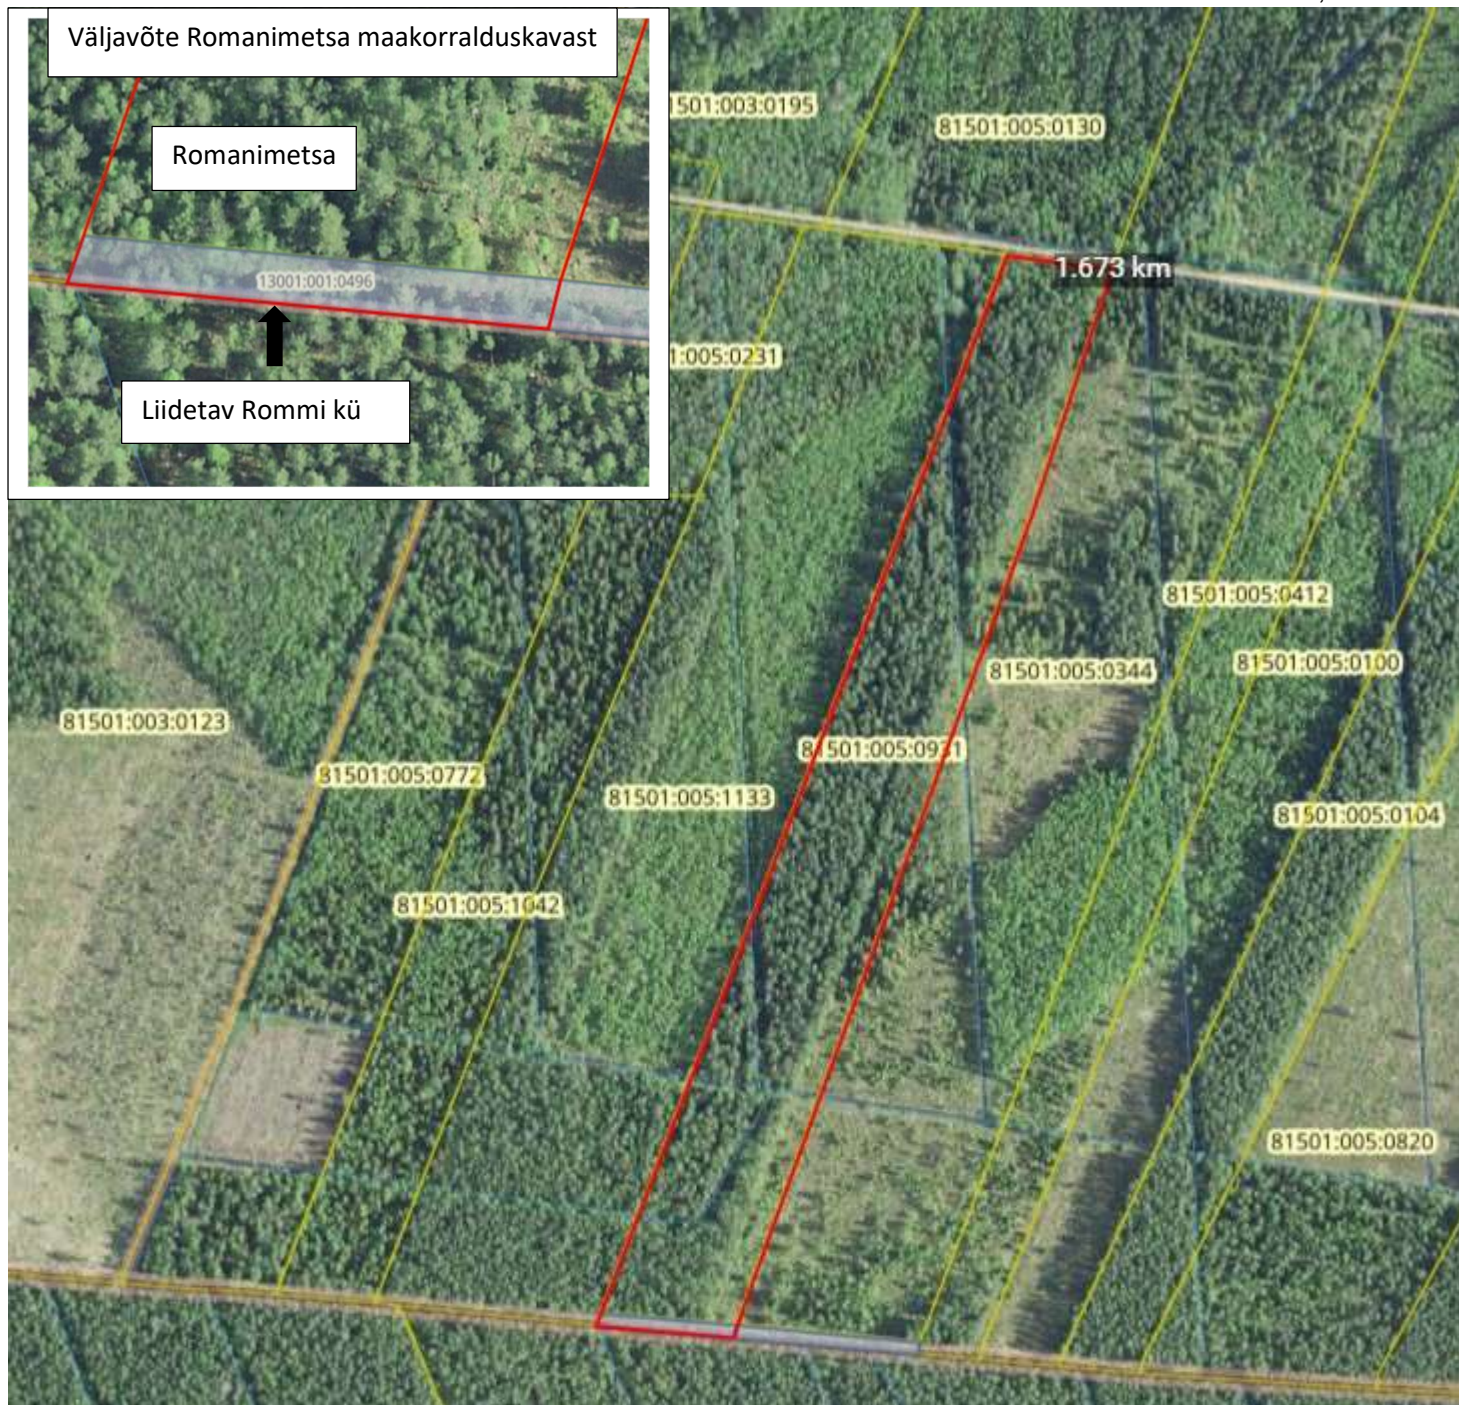

Leppemärgid: — Moodustatav katastriüksus — Katastriüksuse piir
 Liidetav Võhmaste kü

Kooskõlastus: Romanimetsa 81501:005:0931, omanik Ingka Investments Estonia OÜ, esindajad juhatuse liige Tauno Kusma ja Rauno Ruusand (volikirja alusel)

Juurdelõike omandamise ja liitmisega nõus: Tauno Kusma /digiallkirjastatud /

Rauno Ruusand /digiallkirjastatud/

Maakorralduskava koostas Alutaguse vallavalitsuse maakorraldusspetsialist Sirje Allikmaa /allkirjastatud digitaalselt/

X = 6545078, Y = 675003