


Isikliku kasutusõiguse ala plaan
Pärnu maakond, Tori vald, Selja küla
5 Pärnu-Rakvere-Sõmeru tee 80801:001:0257
Reg. osa 15390350
Ruumiandmete tunnus 692123 ja 692122

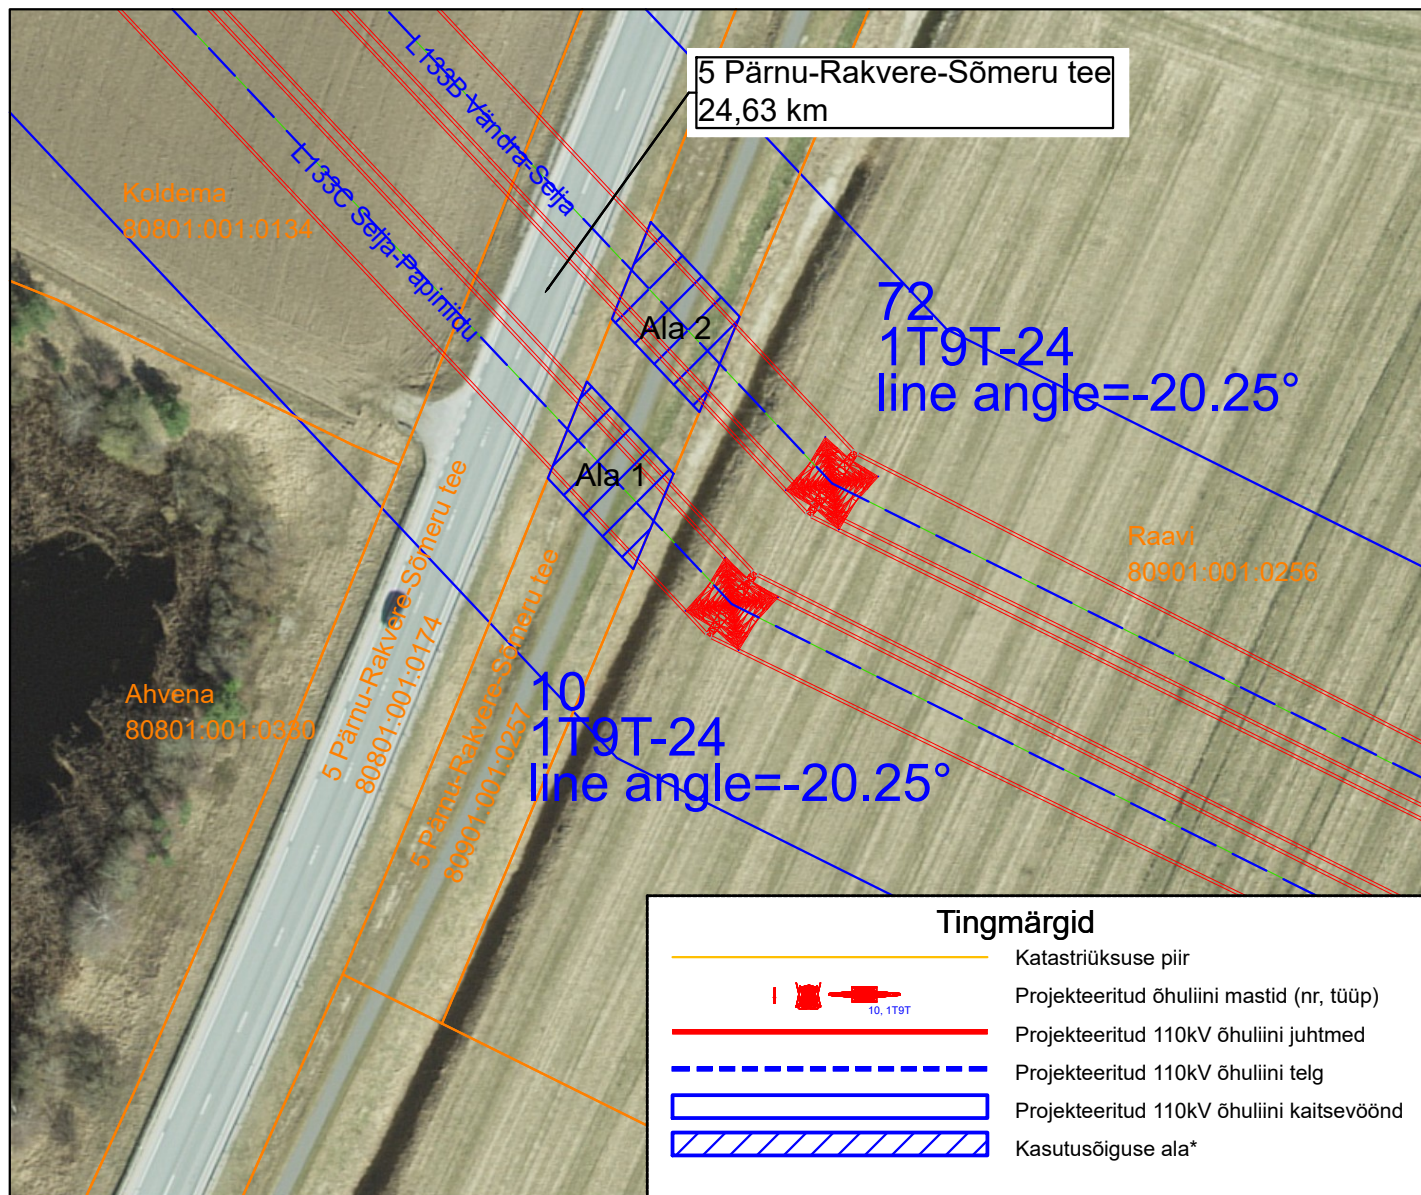

Kasutusõiguse ala (m ²)
Ala 1 - 208
Ala 2 - 213

TELLIJA e elering OHENDAME ENERGIAD Elering AS Kadaka tee 42 12915 Tallinn +372 715 1222 info@elering.ee		PEATÖÖVÕTJA LEONHARD WEISS LEONHARD WEISS OÜ Vesse 8, 11415 Tallinn Telefon +372 601 2285 E-post estonia@leonhard-weiss.com www.leonhard-weiss.ee Registrikood 12083348		Koordinaadid: L-EST '97 SÜSTEEMIS Kõrgused: EH2000 süsteemis Geodeetiline alusplaan:	
				PROJEKTI NIMETUS	
				Selja 110kV alajaama liinide L133B ja L133C eelprojekt	
				ERIOOSA PROJEKTI NIMETUS	
				Kõide K1 L133B Vändra-Selja ja L133C Selja-Papiniidu trassivalik	
AMET		NIMI		ALLKIRI	
PROJEKTEERIJAJA	M.Kapanen				
KINNITAJAJA					
INSENER					
PROJEKTIJUHT	H.Luik				
Koostatud / trükitud:			14.02.2025 / 14.02.2025		
Faili nimi:			10629K1 PP AA-9-01-001 IKO-plaanid.dwg		
			TÖÖ NR		JOONISE TÄHIS
			10629K1		-
					STAADIUM
					Põhiprojekt