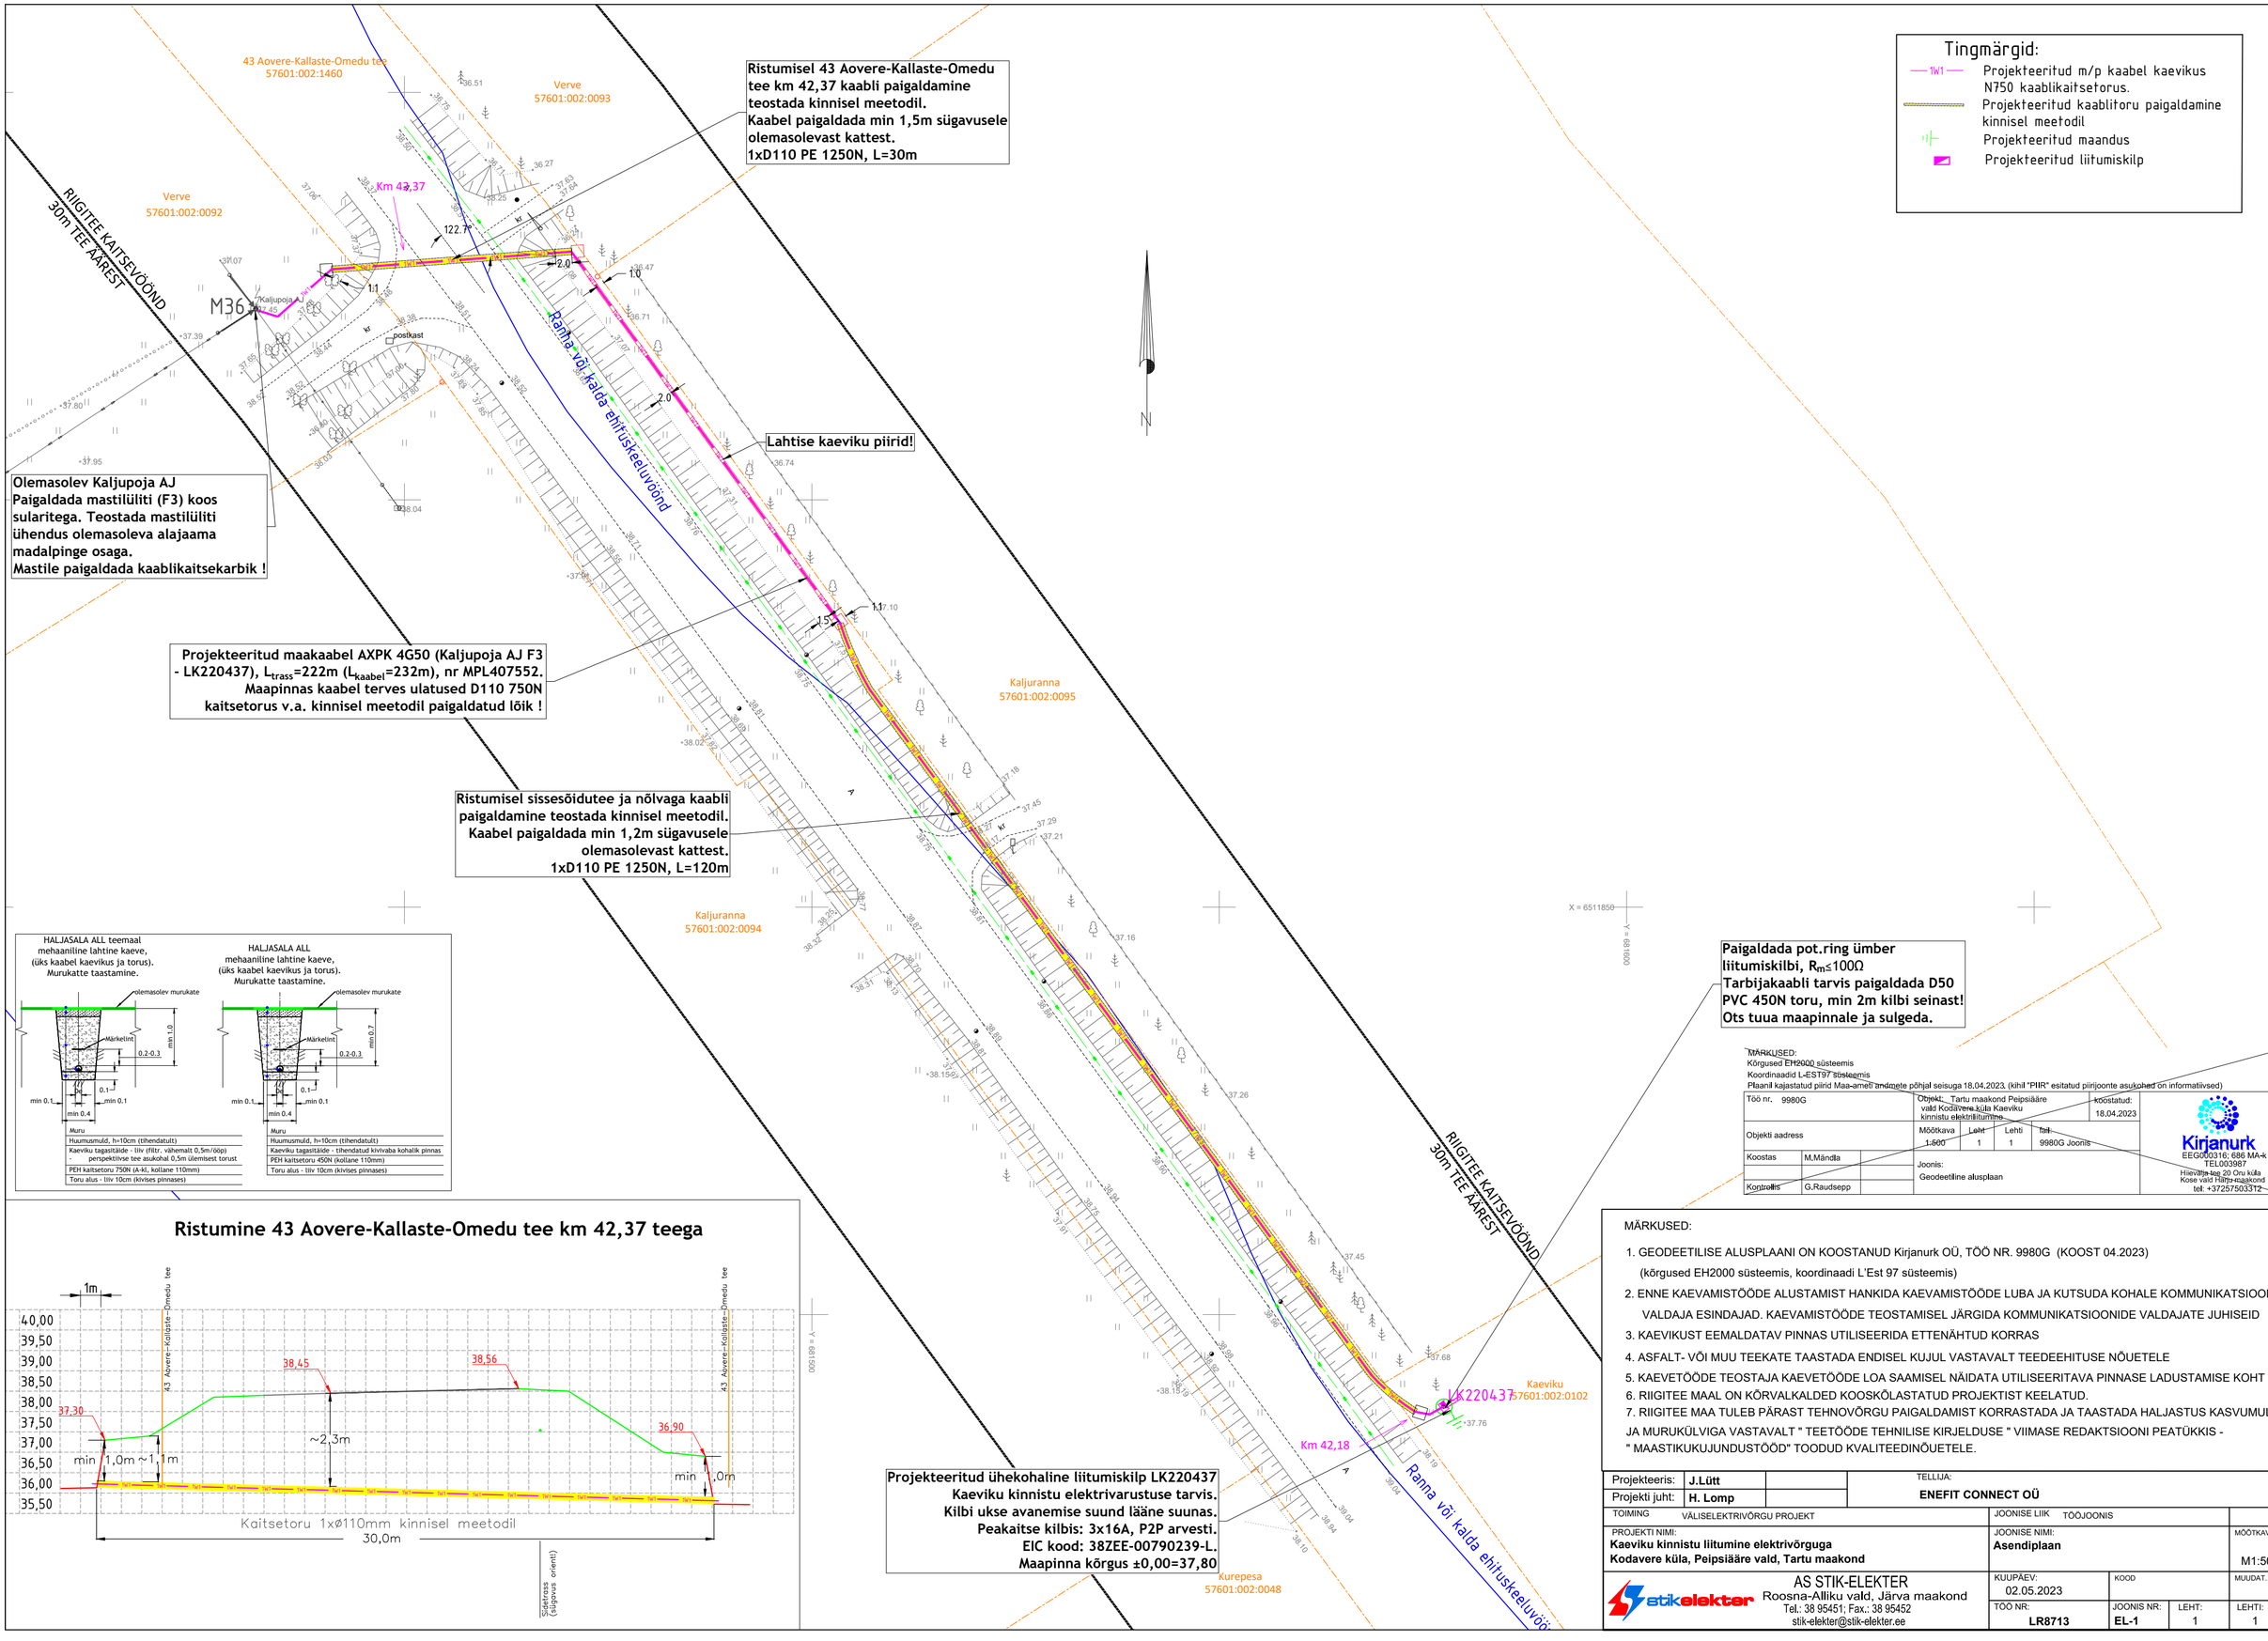
Tingmärgid:
1W1
Projekteeritud m/p kaabel kaevikus N750 kaablikaitsetorus.
Projekteeritud kaablitoru paigaldamine kinnisel meetodil
Projekteeritud maandus
Projekteeritud liitumiskilp
43 Aovere-Kallaste-Omedu tee 57601:002:1460
Verve 57601:002:0093
Verve 57601:002:0092
Kaljuranna 57601:002:0095
Kaljuranna 57601:002:0094
Kurepesa 57601:002:0048
Kaeviku 57601:002:0102
RIIGITEE KAITSEVÖÖND 30m TEE ÄÄREST
Km 43,37
Km 42,18
M36
Kaljupoja AJ
postkast
Raanna või kalda ehituskeeluvöönd
LK220437
Ristumisel 43 Aovere-Kallaste-Omedu tee km 42,37 kaabli paigaldamine teostada kinnisel meetodil.
Kaabel paigaldada min 1,5m sügavusele olemasolevast kattest.
1xD110 PE 1250N, L=30m
Lahtise kaeviku piirid!
Olemasolev Kaljupoja AJ
Paigaldada mastiliüliti (F3) koos sularitega. Teostada mastiliüliti ühendus olemasoleva alajaama madalpinge osaga.
Mastile paigaldada kaablikaitsekarbik !
Projekteeritud maakaabel AXPK 4G50 (Kaljupoja AJ F3 - LK220437), L_trass=222m (L_kaabel=232m), nr MPL407552.
Maapinnas kaabel terves ulatused D110 750N kaitsetorus v.a. kinnisel meetodil paigaldatud lõik !
Ristumisel sissesõidutee ja nõlvaga kaabli paigaldamine teostada kinnisel meetodil.
Kaabel paigaldada min 1,2m sügavusele olemasolevast kattest.
1xD110 PE 1250N, L=120m
Projekteeritud ühekohaline liitumiskilp LK220437
Kaeviku kinnistu elektrivarustuse tarvis.
Kilbi ukse avanemise suund lääne suunas.
Peakaitse kilbis: 3x16A, P2P arvesti.
EIC kood: 38ZEE-00790239-L.
Maapinna kõrgus ±0,00=37,80
Paigaldada pot.ring ümber liitumiskilbi, R_m≤100Ω
Tarbijakaabli tarvis paigaldada D50 PVC 450N toru, min 2m kilbi seinast!
Ots tuua maapinnale ja sulgeda.
X = 6511850
Y = 681900
Y = 681500
N
122.7°
HALJASALA ALL teemaal mehaaniline lahtine kaeve, (üks kaabel kaevikus ja torus). Murukatte taastamine.
HALJASALA ALL mehaaniline lahtine kaeve, (üks kaabel kaevikus ja torus). Murukatte taastamine.
olemasolev murukate
Märkelint
0.2-0.3
0.1
min 0.1
min 0.4
min 1.0
min 0.7
Muru
Huumusmuld, h=10cm (tihendatult)
Kaeviku tagasitäide - liiv (filtr., vähemalt 0,5m/ööp) - perspektiivse tee asukohal 0,5m ülemisest torust
PEH kaitsetoru 750N (A-kl, kollane 110mm)
Toru alus - liiv 10cm (kivises pinnases)
Kaeviku tagasitäide - tihendatud kivivaba kohalik pinnas
PEH kaitsetoru 450N (kollane 110mm)
Toru alus - liiv 10cm (kivises pinnases)
Ristumine 43 Aovere-Kallaste-Omedu tee km 42,37 teega
1m
43 Aovere-Kallaste-Omedu tee
40,00
39,50
39,00
38,50
38,00
37,50
37,00
36,50
36,00
35,50
37,30
38,45
38,56
36,90
min 1,0m ~1,1m
~2,3m
min 1,0m
Kaitsetoru 1xØ110mm kinnisel meetodil
30,0m
Sidetrass (asjakorus orient)
MÄRKUSED:
Kõrgused EH2000 süsteemis
Koordinaadid L-EST97 süsteemis
Plaanil kajastatud piirid Maa-ameti andmete põhjal seisuga 18.04.2023. (kihil "PIIR" esitatud piirjoonte asukohad on informatiivsed)
Töö nr. 9980G
Objekt: Tartu maakond Peipsiääre vald Kodavere küla Kaeviku kinnistu elektriliitumine
koostatud: 18.04.2023
Objekti aadress
Mõõtkava 1:500
Leht 1
Lehti 1
Tpl 9980G Joonis
Koostas M.Mändla
Joonis: Geodeetiline alusplaan
Kontrollis G.Raudsepp
Kirjanurk
EEG000316; 686 MA-k
TEL003987
Hiievälja tee 20 Oru küla
Kose vald Harju maakond
tel: +37257503312
MÄRKUSED:
1. GEODEETILISE ALUSPLAANI ON KOOSTANUD Kirjanurk OÜ, TÖÖ NR. 9980G (KOOST 04.2023)
(kõrgused EH2000 süsteemis, koordinaadi L'Est 97 süsteemis)
2. ENNE KAEVAMISTÖÖDE ALUSTAMIST HANKIDA KAEVAMISTÖÖDE LUBA JA KUTSUDA KOHALE KOMMUNIKATSIOONIDE VALDAJA ESINDAJAD. KAEVAMISTÖÖDE TEOSTAMISEL JÄRGIDA KOMMUNIKATSIOONIDE VALDAJATE JUHISEID
3. KAEVIKUST EEMALDATAV PINNAS UTILISEERIDA ETTENÄHTUD KORRAS
4. ASFALT- VÕI MUU TEEKATE TAASTADA ENDISEL KUJUL VASTAVALT TEEDEEHITUSE NÕUETELE
5. KAEVETÖÖDE TEOSTAJA KAEVETÖÖDE LOA SAAMISEL NÄIDATA UTILISEERITAVA PINNASE LADUSTAMISE KOHT
6. RIIGITEE MAAL ON KÕRVALKALDED KOOSKÕLASTATUD PROJEKTIST KEELATUD.
7. RIIGITEE MAA TULEB PÄRAST TEHNOVÕRGU PAIGALDAMIST KORRASTADA JA TAASTADA HALJASTUS KASVUMULLA JA MURUKÜLVIGA VASTAVALT " TEETÖÖDE TEHNILISE KIRJELDUSE " VIIMASE REDAKTSIOONI PEATÜKKIS - " MAASTIKUKUJUNDUSTÖÖD" TOODUD KVALITEEDINÕUETELE.
Projekteeris: J.Lütt
Projekti juht: H. Lomp
TELLIJA: ENEFIT CONNECT OÜ
TOIMING VÄLISELEKTRIVÕRGU PROJEKT
JOONISE LIIK TÖÖJOONIS
PROJEKTI NIMI: Kaeviku kinnistu liitumine elektrivõrguga Kodavere küla, Peipsiääre vald, Tartu maakond
JOONISE NIMI: Asendiplaan
MÕÕTKAVA M1:500
AS STIK-ELEKTER Roosna-Alliku vald, Järva maakond Tel.: 38 95451; Fax.: 38 95452 stik-elekter@stik-elekter.ee
KUUPÄEV: 02.05.2023
KOOD
MUUDAT.
TÖÖ NR: LR8713
JOONIS NR: EL-1
LEHT: 1
LEHTI: 1