


Antsla-Kanepi tee (25183) km 4,08

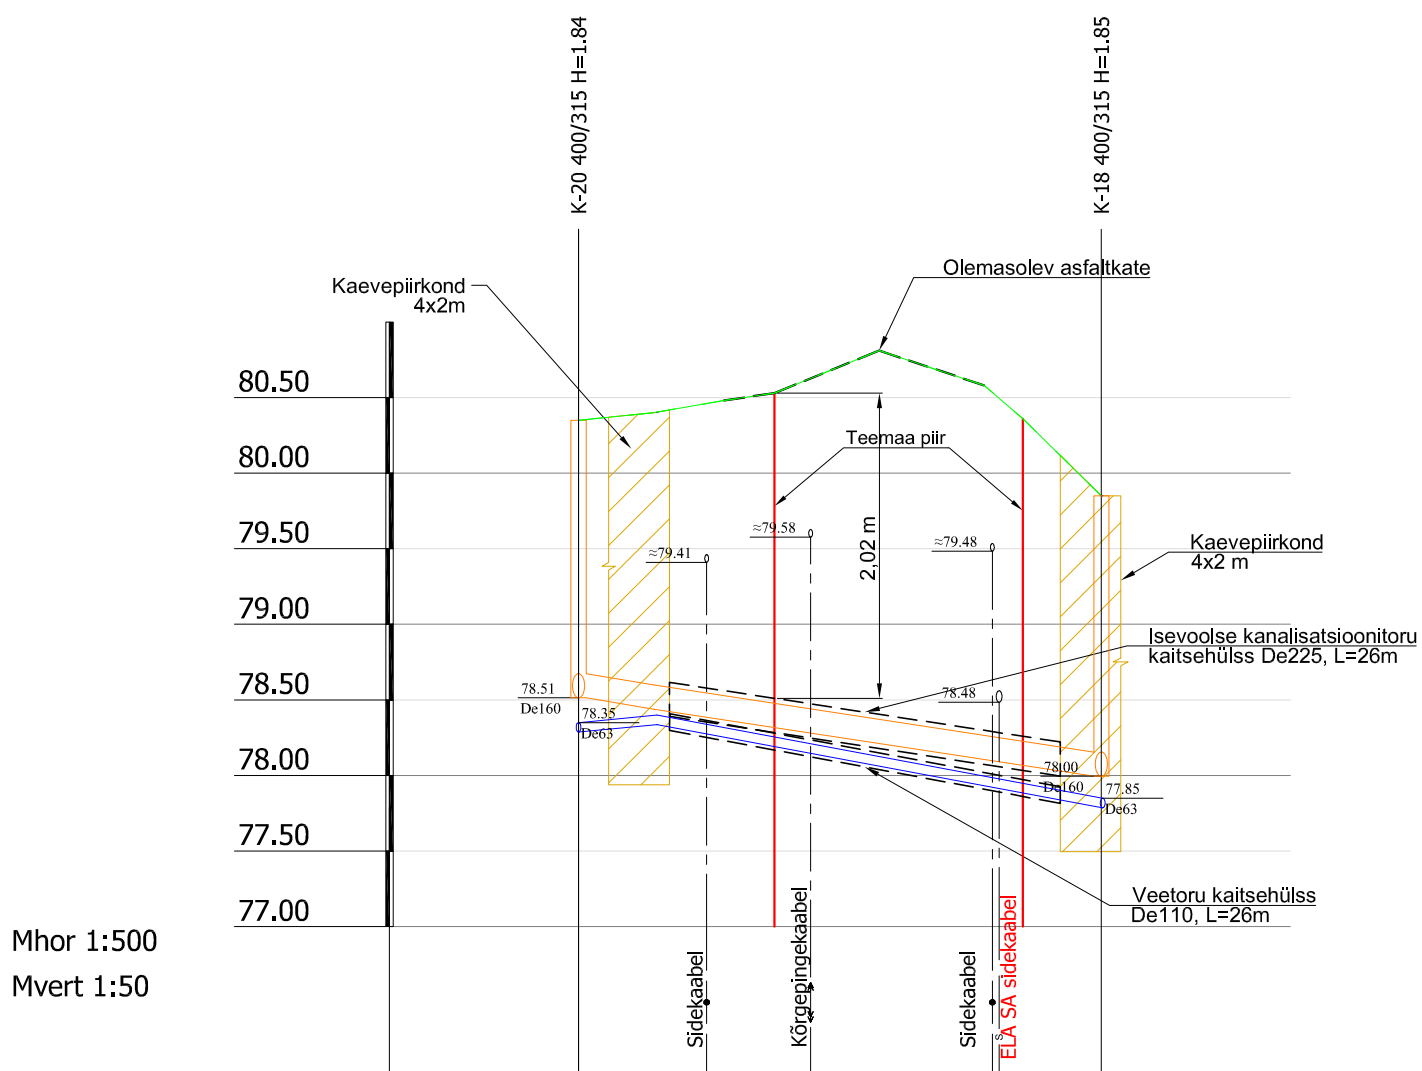

KAEVU TÄHIS	K-20		K-18
OLEMASOLEVA MAAPINNA KÕRGUS (m ABS)	80.35	80.40	79.85
PROJEKTEERITUD MAAPINNA KÕRGUS (m ABS)	80.35	80.40	79.85
TORU RENNI KÕRGUS (m ABS)	78.51	78.44	78.00
TORU RAJAMISSÜGAVUS	1.84	1.96	1.85
LANG	34.6		0.0150
PIKKUS (m)			
TORU LÄBIMÕÕT	De160 - 34.6m		
VAHEKAUGUSED (m)	5.0	29.6	
SIRGESTATUD TRASSI PLAAN			

Projektijuht/Proj engr.	Kristjan Karabelnik	Tellija/Customer	AS Võru Vesi	Töö nr./Job nr.	17-09-21-VK
Projekteerija/Designer	Kristjan Karabelnik	Objekt/Object	Vana-Antsla vee- ja kanalisatsioonitorustikud	Joonise nr./Drawing nr.	L-03
Projekteerija/Designer	Meelis Mark	Address/Location	Vana-Antsla alevik, Antsla vald, Võrumaa	Mõõtkava/Scale	1 : 500
Kontrollija/Inspector	Erkki Metsa	Joonis/Drawing	Torustike suundpuurimise lõiked	Kuupäev/Date	07.12.2021
		Fail/File	170921VK_PP_VK_Vana-AntslaVK.dwg	Stadium/Stage:	PP