


Lõige 1-1


(PK 0+18)


Märkus:

*Tee laius ja põikkalle vastavalt asendiplaanile

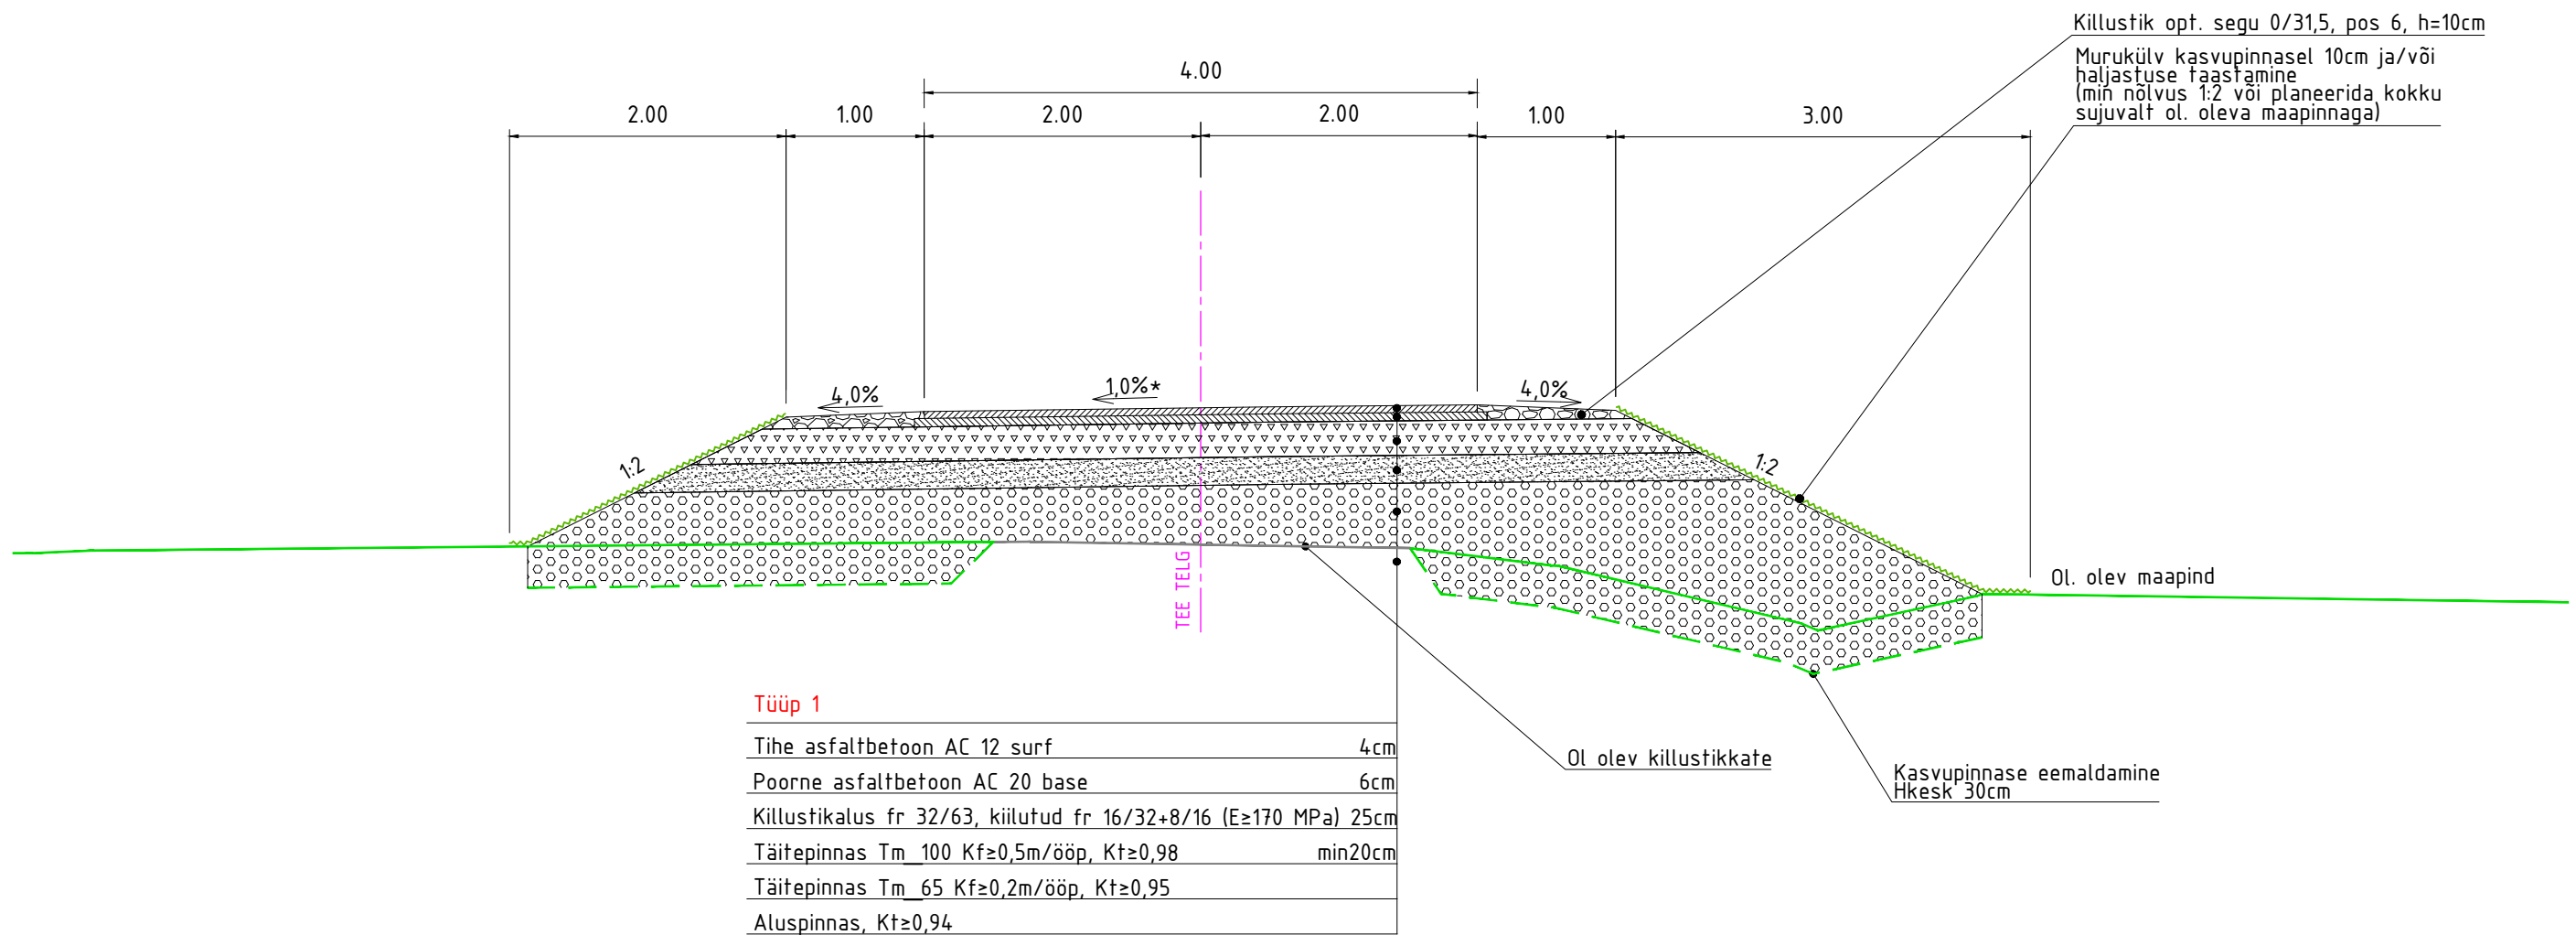

Mahasõidu katendite kokkuviiimine

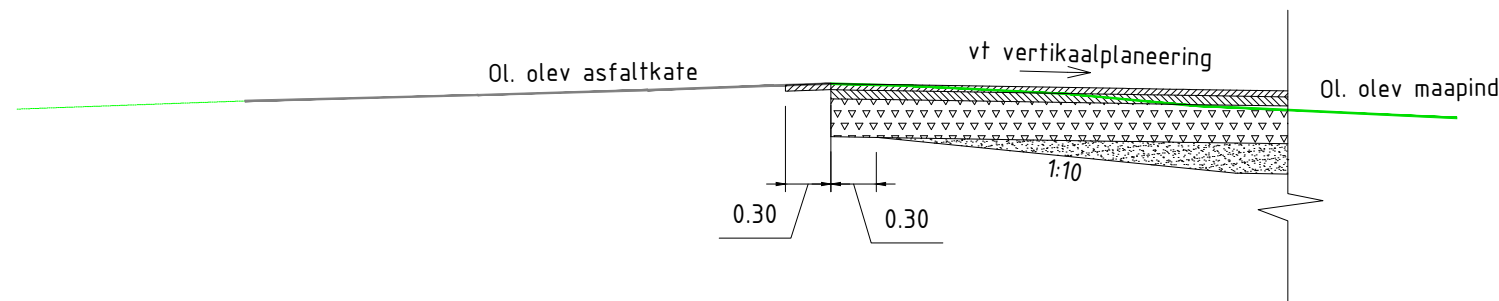

<div></div> <div>ROAD ENGINEERING</div> <div>Road Engineering OÜ Reg.kood 12879658 Vibu 3-54, Tallinn, 10415 tel. +372 51 67 159, e-mail: erki.potisepp@gmail.com</div> <div>MTR reg nr EEP003421</div>		TELLIJA		Sevecon OÜ			
		OBJEKT		Kuuste alajaama mahasõidu rekonstrueerimise ehitusprojekt			
PROJEKTEERIJAS		ALLKIRI		ASUKOHT		Kuuste alajaam (18502:003:0006), Koke küla, Kastre vald, Tartumaa	
				JOONISE NIMETUS			
				Lõige 1-1			
PROJEKTEERIJAS	ALLKIRI	KUUPÄEV	PROJEKTI NR	JOONISE NR	PROJEKTI ETAPP	MÕÖTKAVA	REV
E. Potisepp		04.02.2025	P2412	TL-7-01	PP	1:50	0