


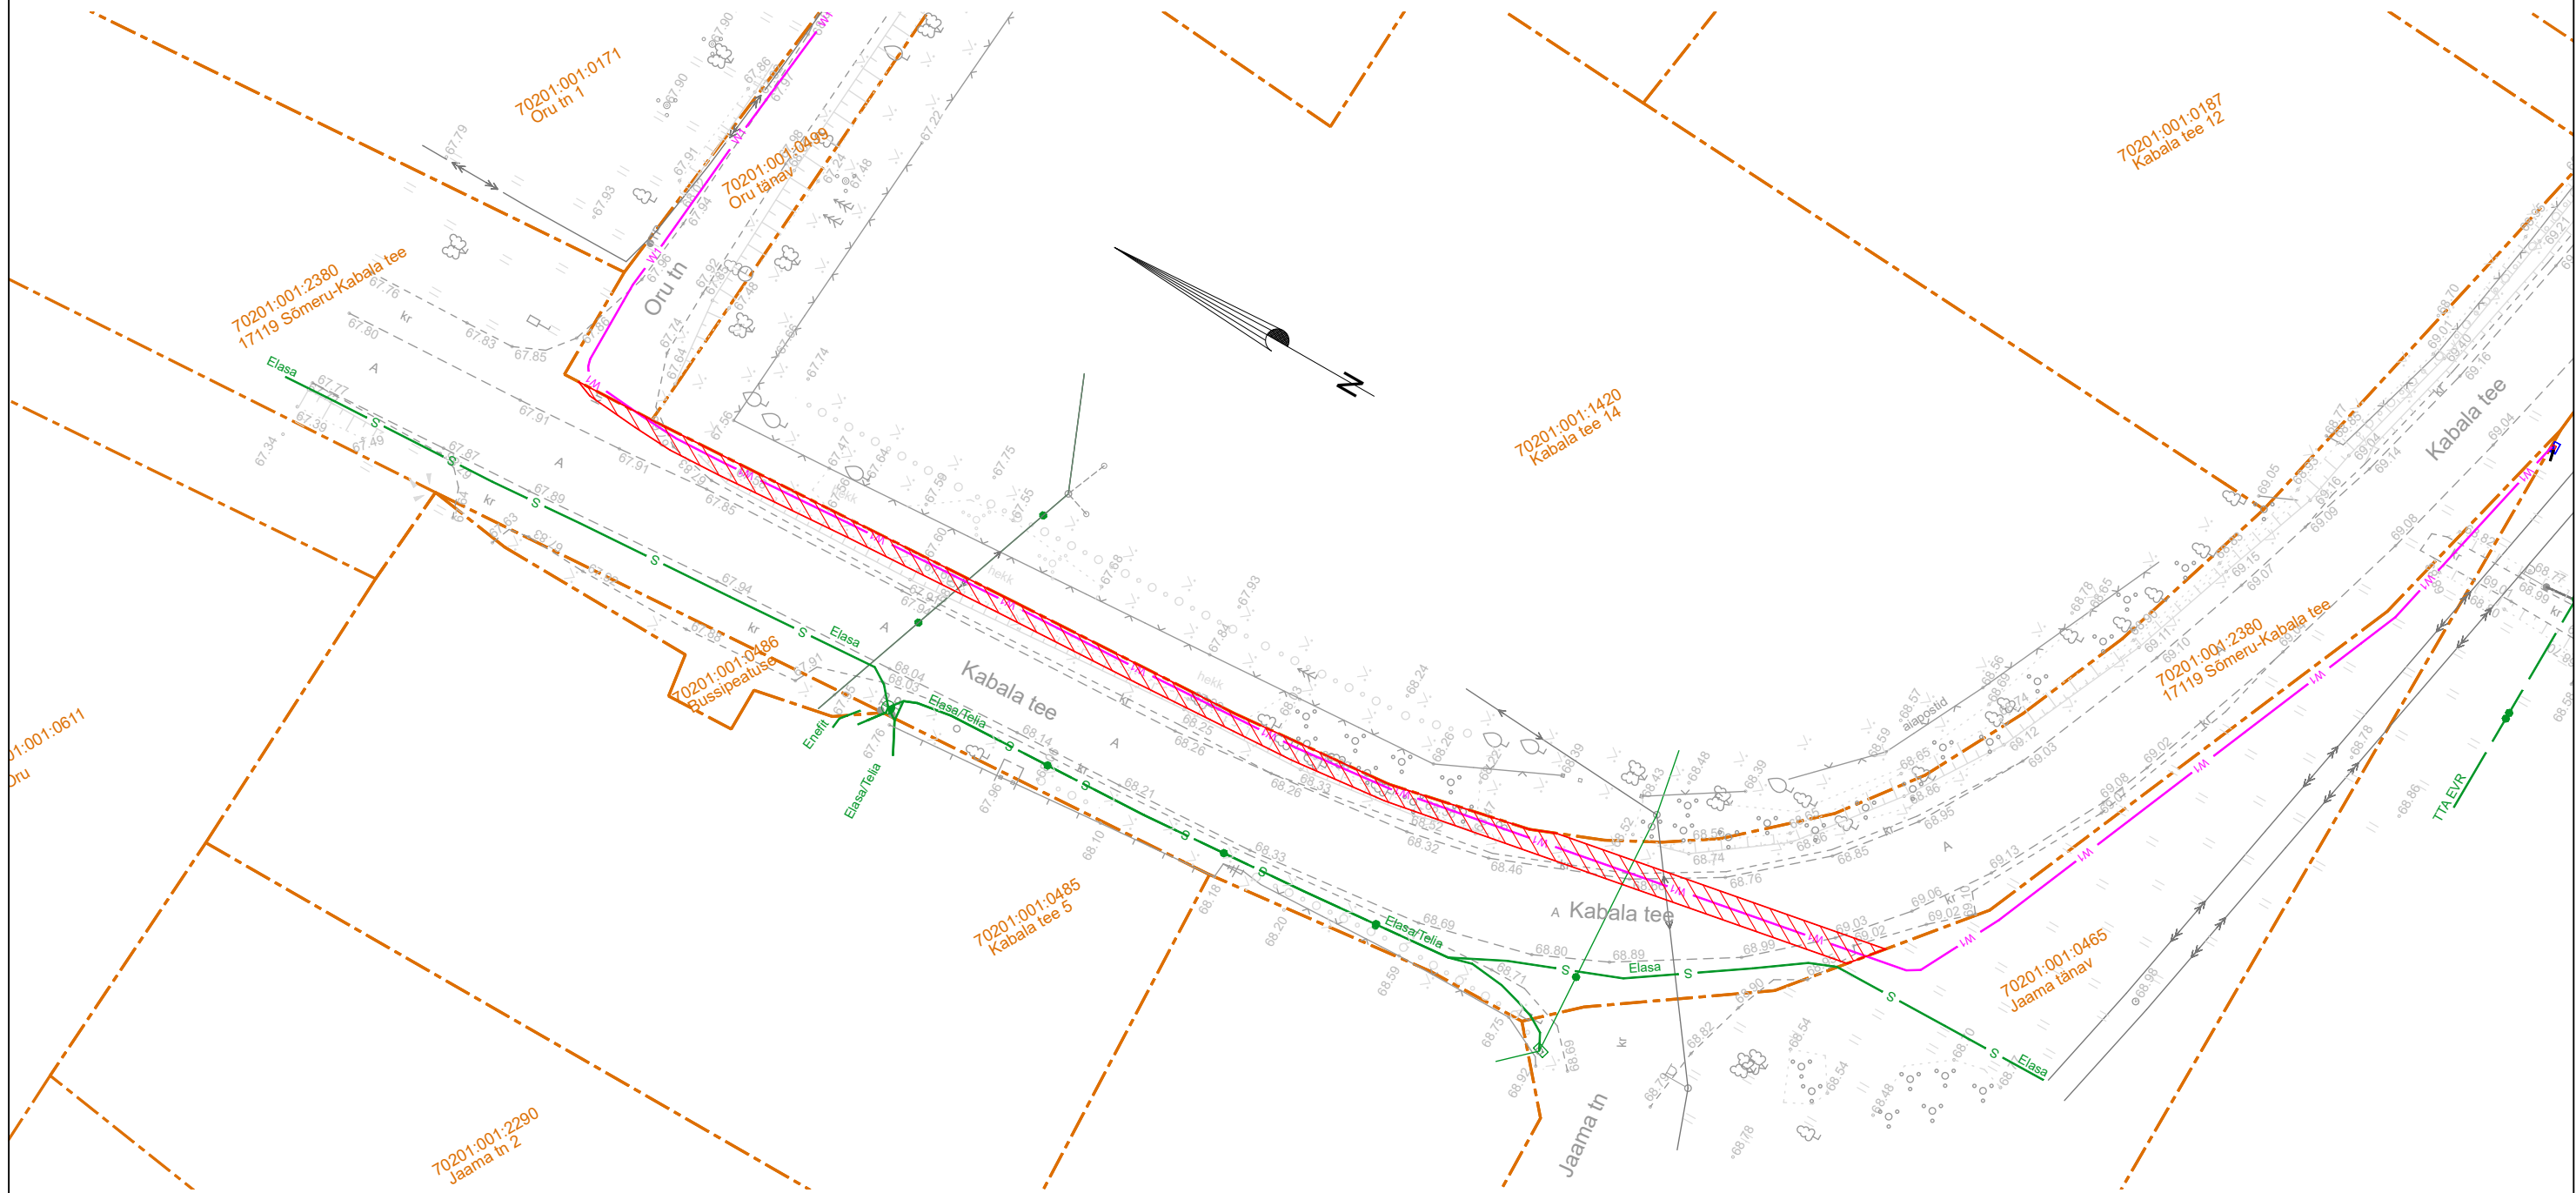


Isikliku kasutusõiguse ala plaan
Lääne-Viru maakond, Vinni vald, Viru-Kabala küla , 17119 Sõmeru-Kabala tee kinnistu,
reg. nr 11077950, katastritunnus 70201:001:2380
M 1:500



-  Kasutusõiguse ala
 Katastriüksuse piir
 W1 Projekteeritav madalpinge maakaabel

Jrk nr	Kinnistu registriosade number	Katastriüksuse tunnus, nimi ja sihtotstarve	Asukoht riigitee(nr ja nimi) suhtes(lõigu algus ja lõpp km)	Ala pindala ruutmeetrites m2
1	11077950	70201:001:2380 17119 Sõmeru-Kabala tee Transpordimaa	17119 Sõmeru-Kabala tee; ristumine 15,70 km kulgemine 15,70-15,81 km	158 m2

Kasutusõiguse ala 158 m²
projekteeritava tehnovõrgu pikkus 103 m.
Koostas: Erki Juurikas, 58001668

Töö nr: LC3821, Kabala raudteejaama
elektrivarustus, Vinni vald, Lääne-Virumaa