



RV-5
Ristumine kruusateega Kopli kinnistul

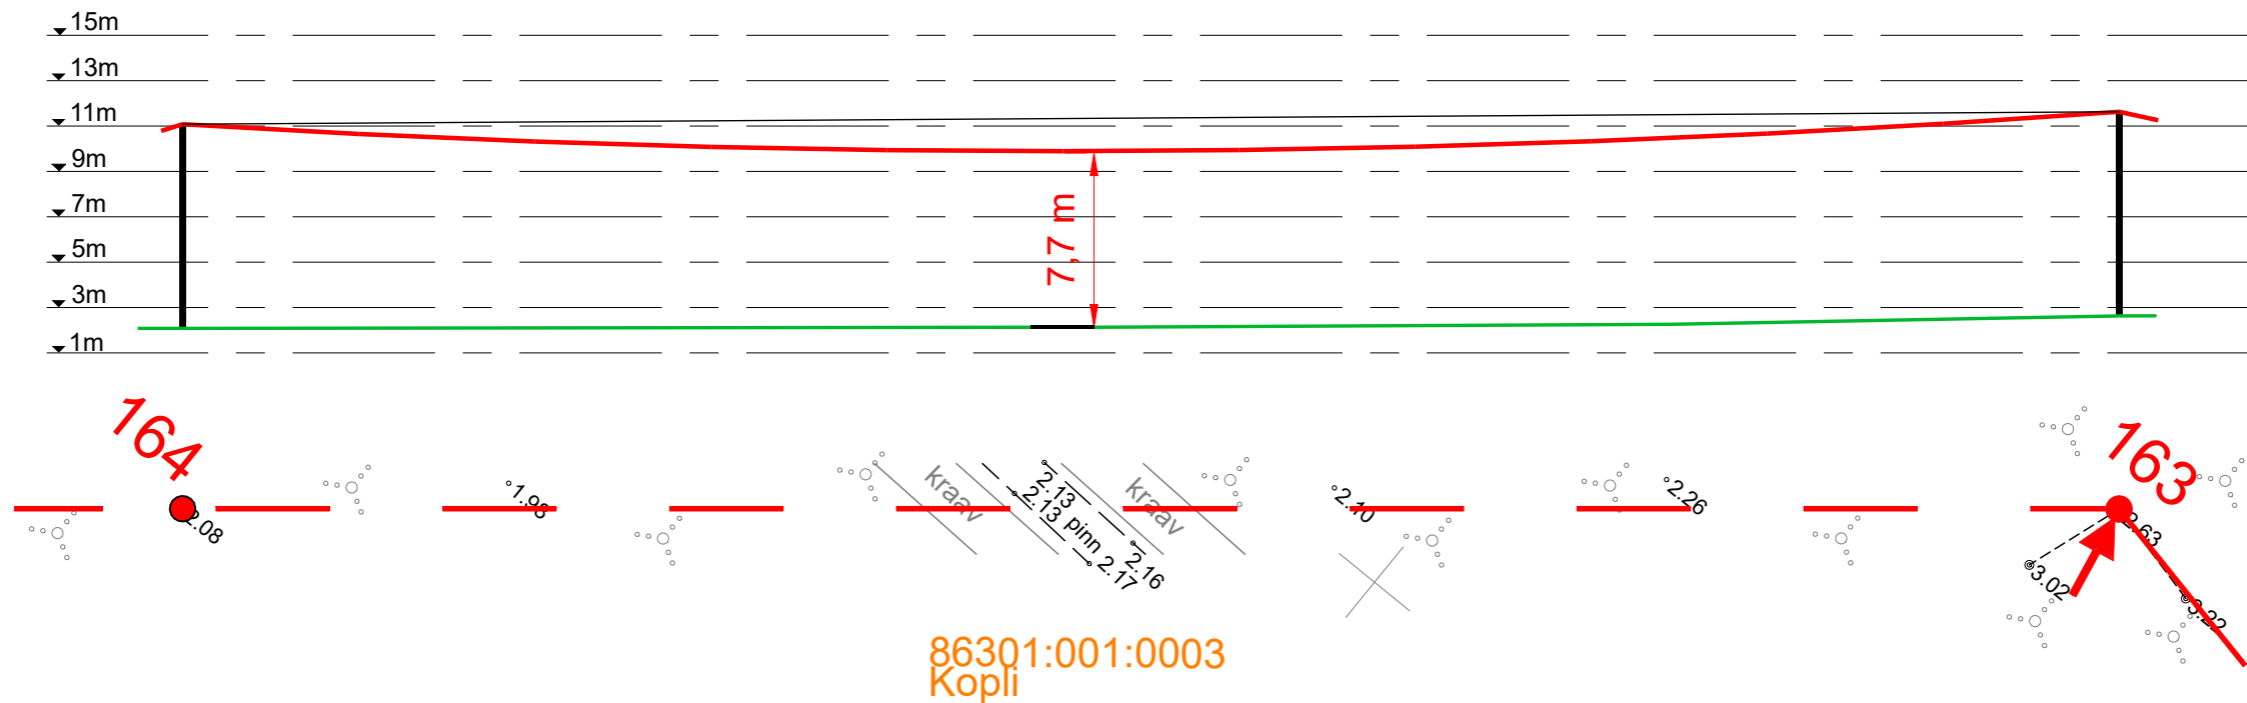

RV-6
Ristumine maanteega 16184 Rame-Paatsalu tee km 7,1

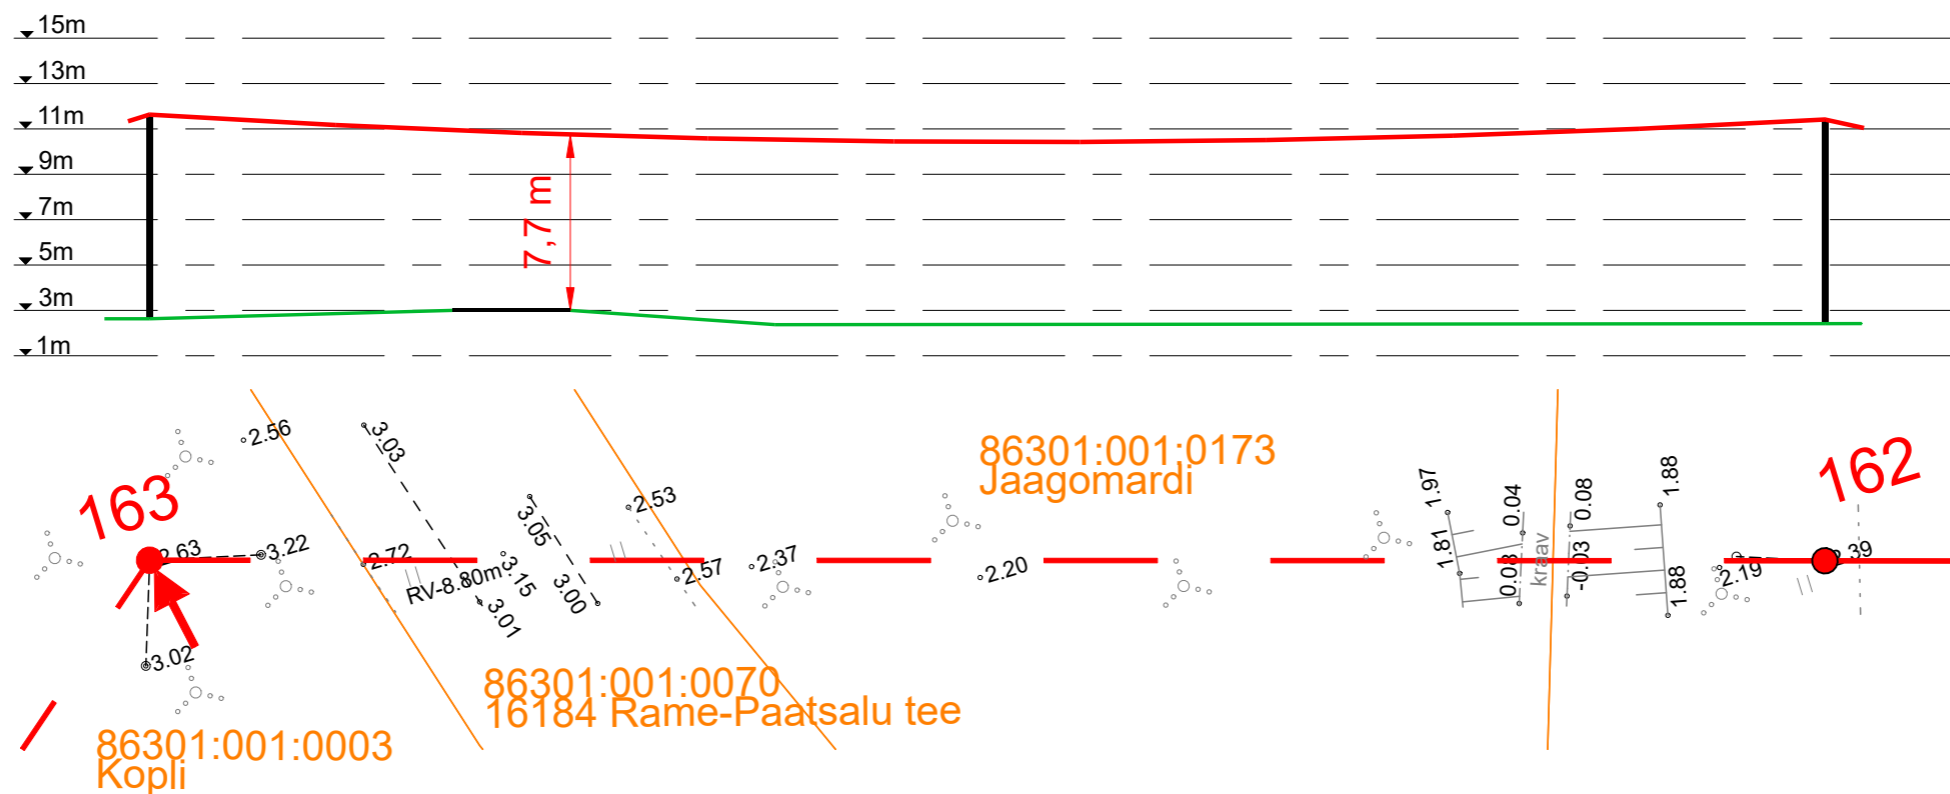

Projekt Varbla-Tabma 10kV fiirdri rekonstrueerimine I etapp Lääneranna vald Pärnu maakond					Tellija Enefit Connect OÜ		
Joonis Ristmävälja joonised RV-5 ja RV-6					Joonise nr IP4908-1		
Projekteeris Karl M Põidsam		03.2023		+372 59002453		Möötkava	
Kontrollis						Staadium	
Projektijuht						Tööprojekt	
E-post estonia@leonhard-weiss.com Telefon +372 601 2285 Registrikood 12083348 EL10665798-0001						Keel EST	
						Leht 6	
						Lehti 7	