


Isikliku kasutusõiguse seadmise plaan, M1:500
Harju maakond, Viimsi vald, Pringi küla, 11251 Viimsi-Rohuneeme tee (89001:024:0005)

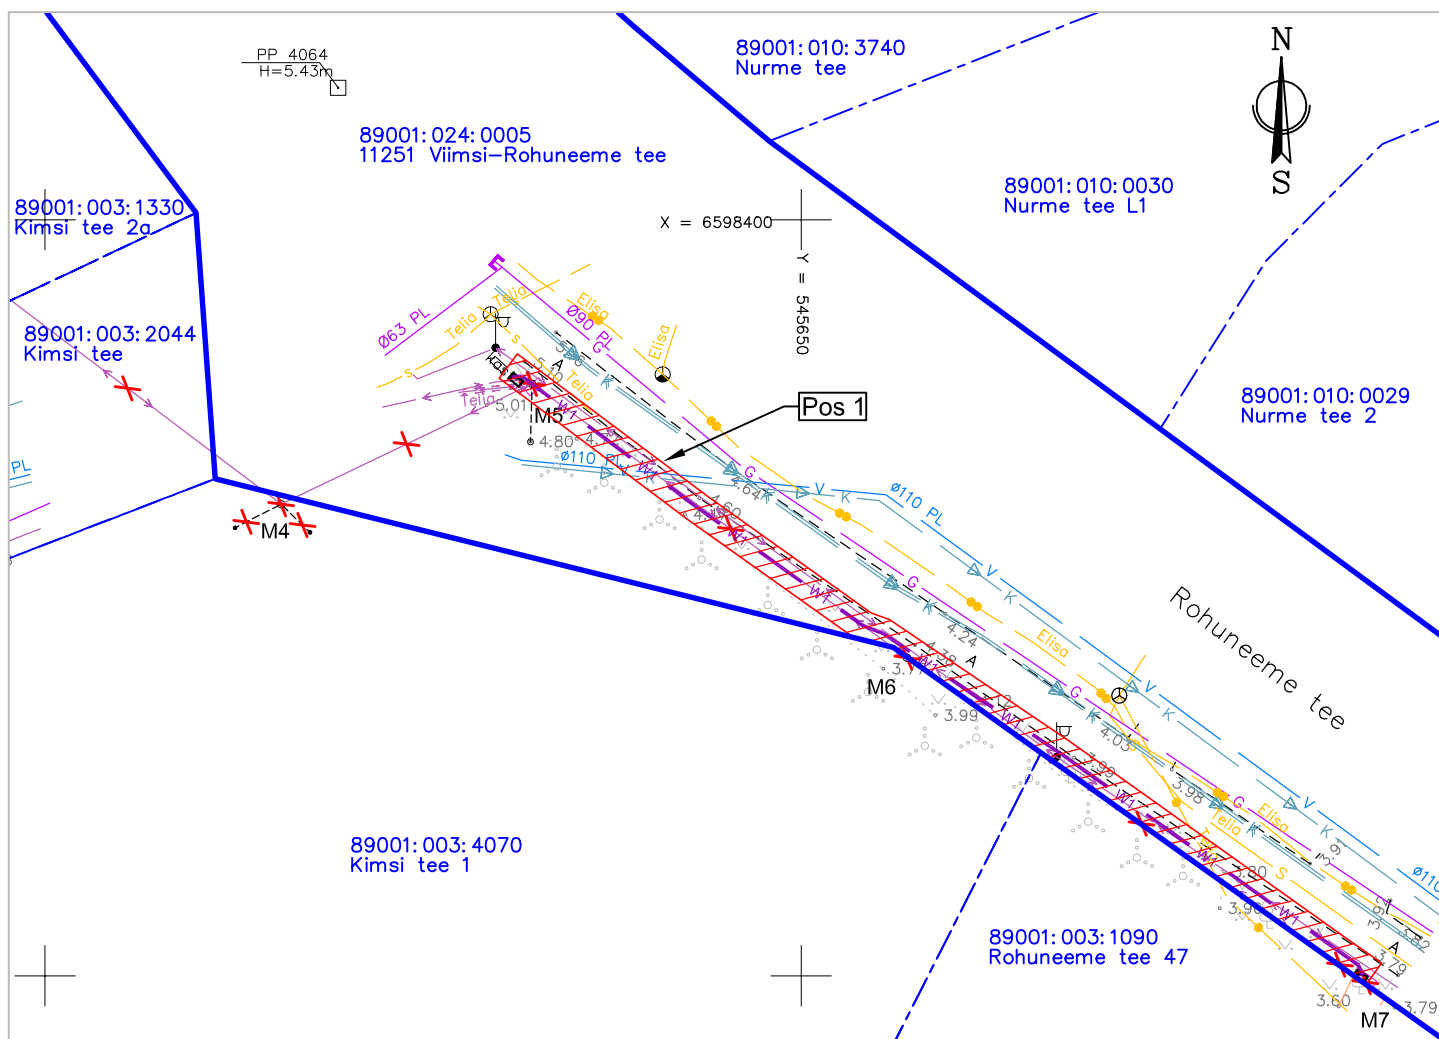

| Jrk nr | IKÕ ala Pos nr (plaanil) | Kinnistu registriosa number | Katastriüksuse tunnus, nimi ja sihtotstarve | Asukoht riigitee suhtes | Ala pindala ruutmeetrites m ² |
|--------|--------------------------------|-----------------------------------|---|--|--|
| 1. | Pos 1 | 10254150 | 89001:024:0005 11251 Viimsi-Rohuneeme tee transpordimaa | 11251 Viimsi-Rohuneeme tee km 2,24-2,31 | 126 m ² |

TINGMÄRGID:

- katastriüksuse piirid
- koormatava kinnistu piirid
- kasutusõiguse ala
- w1 — projekteeritav 0,4kV maakaabel
- projekteeritav elektrikilp
- x—x— liikvideeritav 0,4kV õhuliin

Projekt: AS Elektritsentrum, töö nr. 22010 "Kimsi tee 0,4kV elektrivõrgu ümberehitus, Pringi küla, Viimsi vald, Harju maakond"