
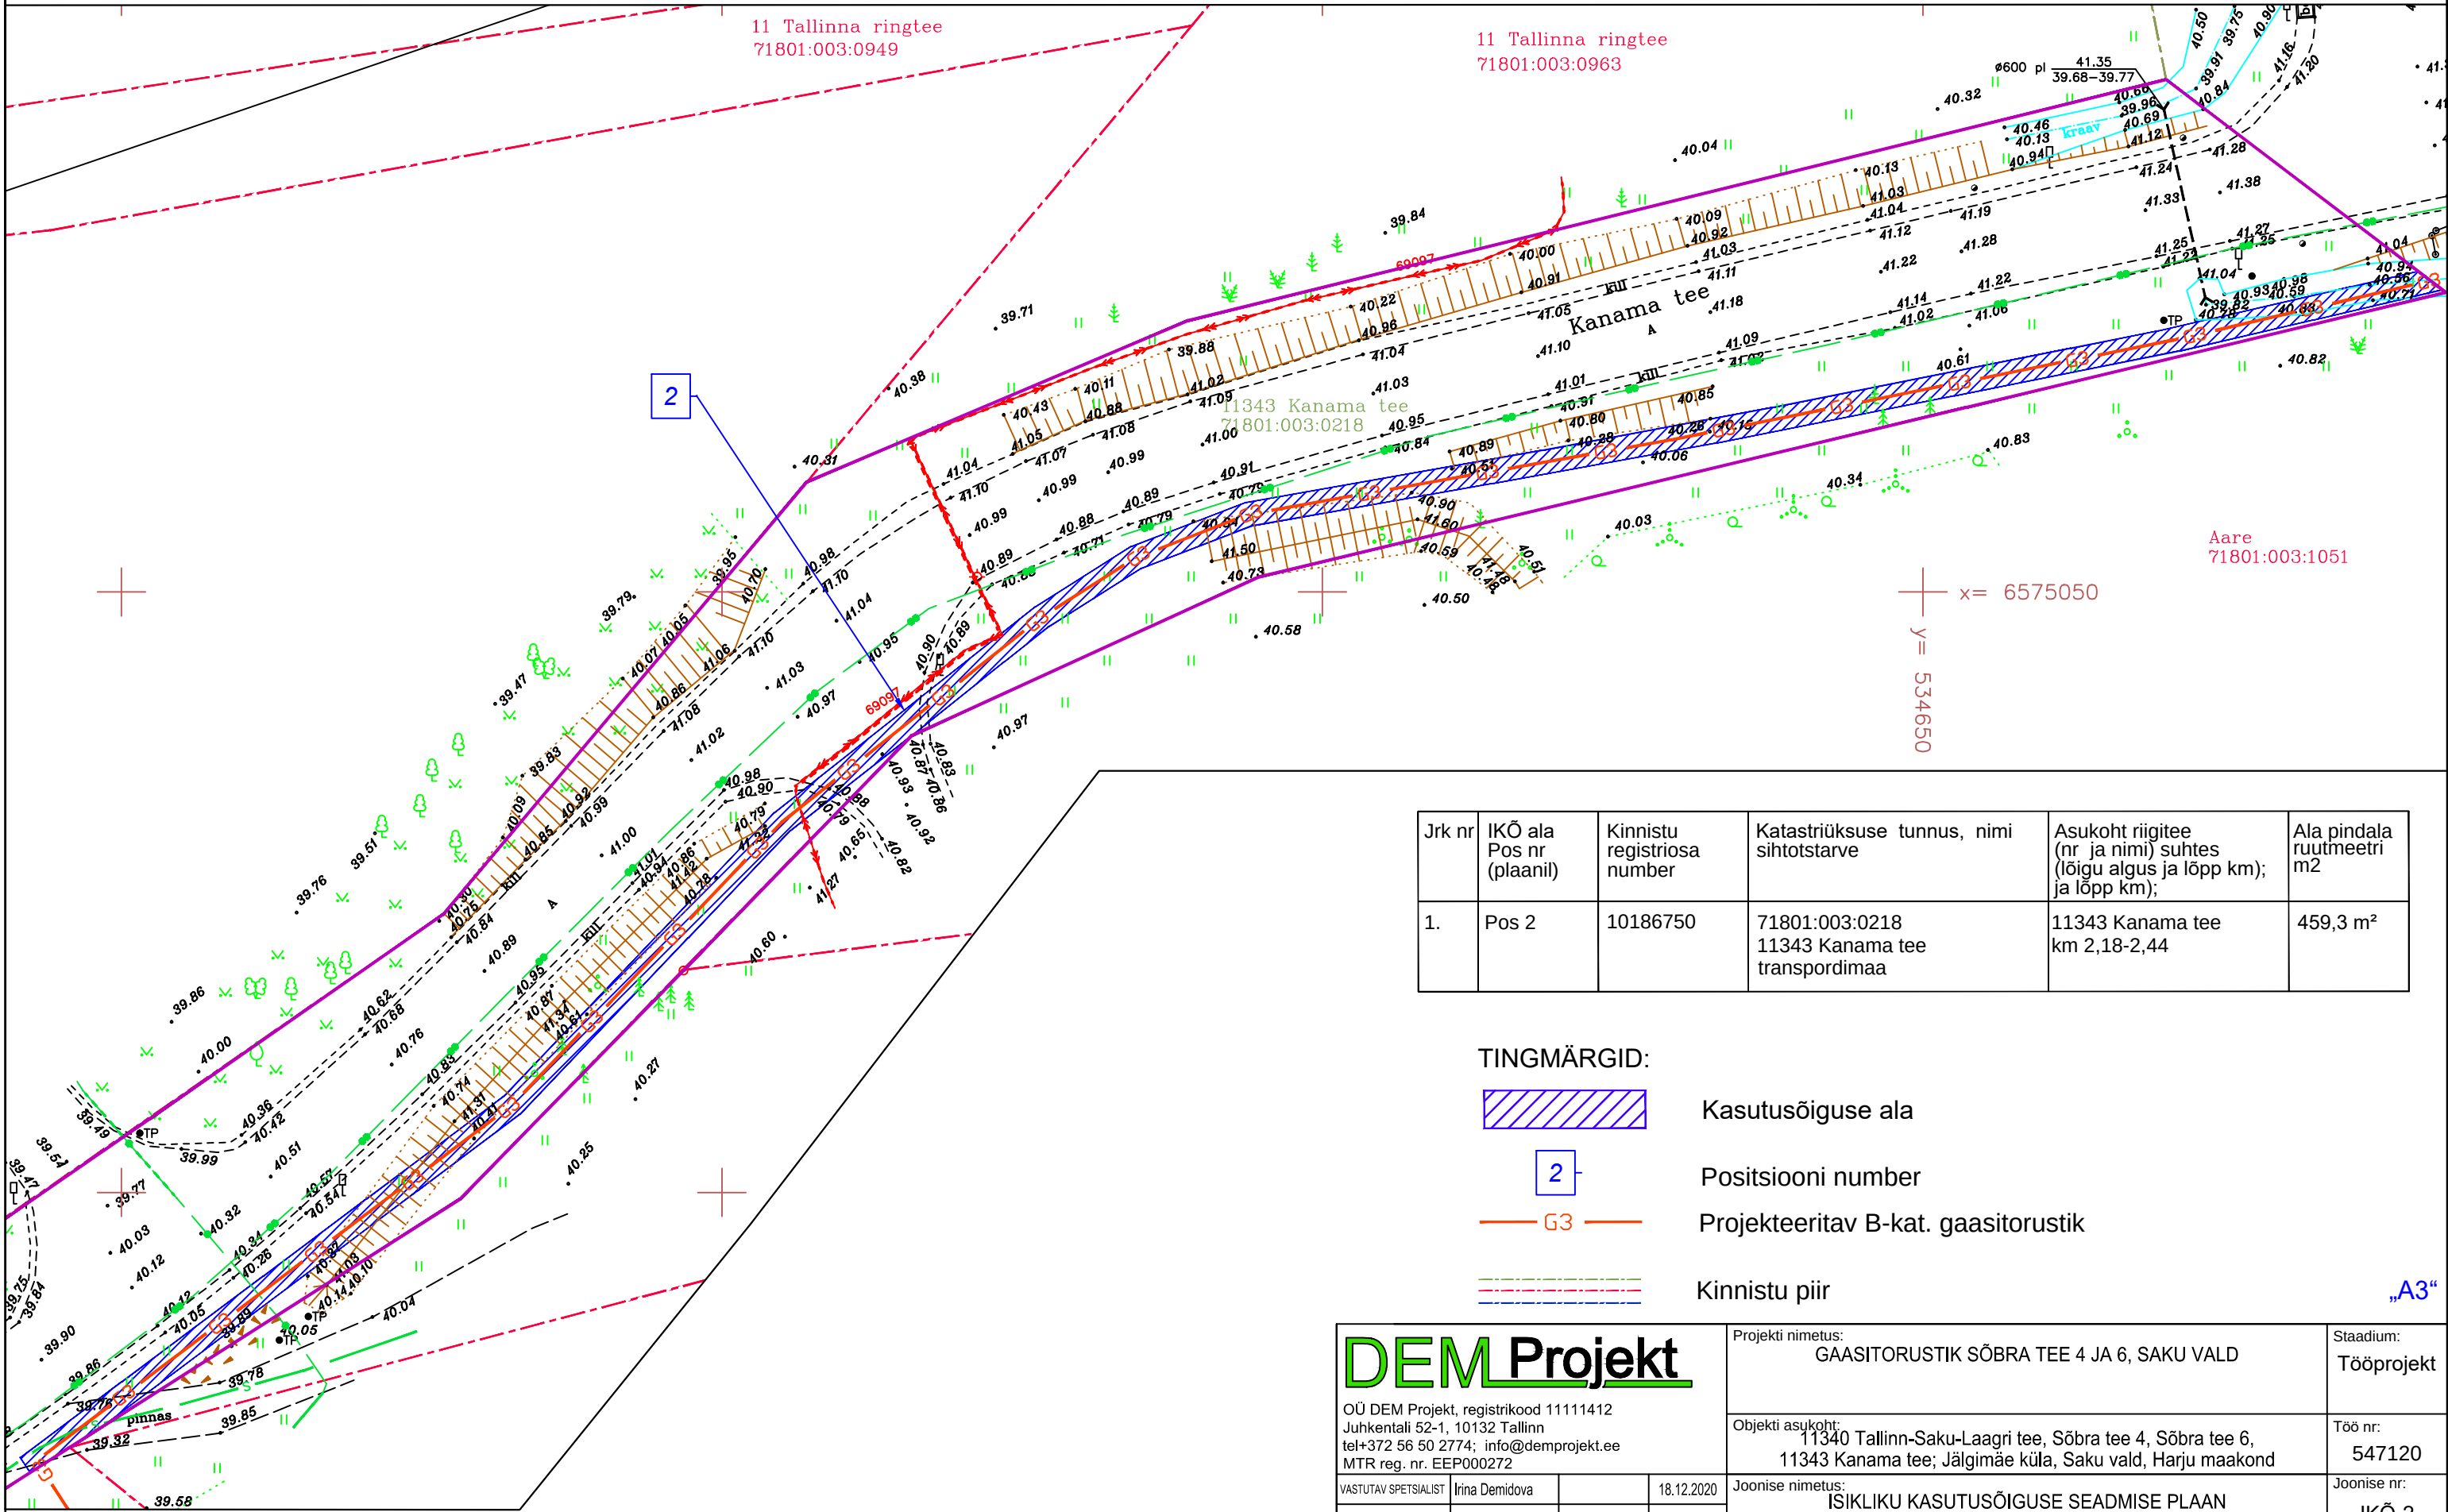


ISIKLIKU KASUTUSÕIGUSE ALA PLAAN
11343 Kanama tee (71801:003:0218), Jälgimäe küla, Saku vald, Harjumaa
M1:500

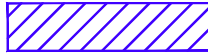

Jrk nr	IKÕ ala Pos nr (plaanil)	Kinnistu registriosa number	Katastriüksuse tunnus, nimi sihtotstarve	Asukoht riigitee (nr ja nimi) suhtes (lõigu algus ja lõpp km); ja lõpp km);	Ala pindala ruutmeetri m2
1.	Pos 2	10186750	71801:003:0218 11343 Kanama tee transpordimaa	11343 Kanama tee km 2,18-2,44	459,3 m²

- TINGMÄRGID:
-  Kasutusõiguse ala
 -  Positsiooni number
 -  Projekteeritav B-kat. gaasitorustik
 -  Kinnistu piir

DEMProjekt OÜ DEM Projekt, registrikood 11111412 Juhkentali 52-1, 10132 Tallinn tel+372 56 50 2774; info@demprojekt.ee MTR reg. nr. EEP000272			Projekti nimetus: GAASITORUSTIK SÕBRA TEE 4 JA 6, SAKU VALD	Stadium: Tööprojekt
VASTUTAV SPETSIALIST Irina Demidova 18.12.2020			Objekti asukoht: 11340 Tallinn-Saku-Laagri tee, Sõbra tee 4, Sõbra tee 6, 11343 Kanama tee; Jälgimäe küla, Saku vald, Harju maakond	Töö nr: 547120
PROJEKTEERUJA Irina Demidova 18.12.2020			Joonise nimetus: ISIKLIKU KASUTUSÕIGUSE SEADMISE PLAAN	Joonise nr: IKÕ-2
PROJEKTEERUJA			Tellija: Adven Eesti AS Kassi tn 13, 12618 Tallinn, Mob +372 511 7424	Mõõt: 1:500
FAILINIMI 547120_TP_GV-Servituut.dwg				