
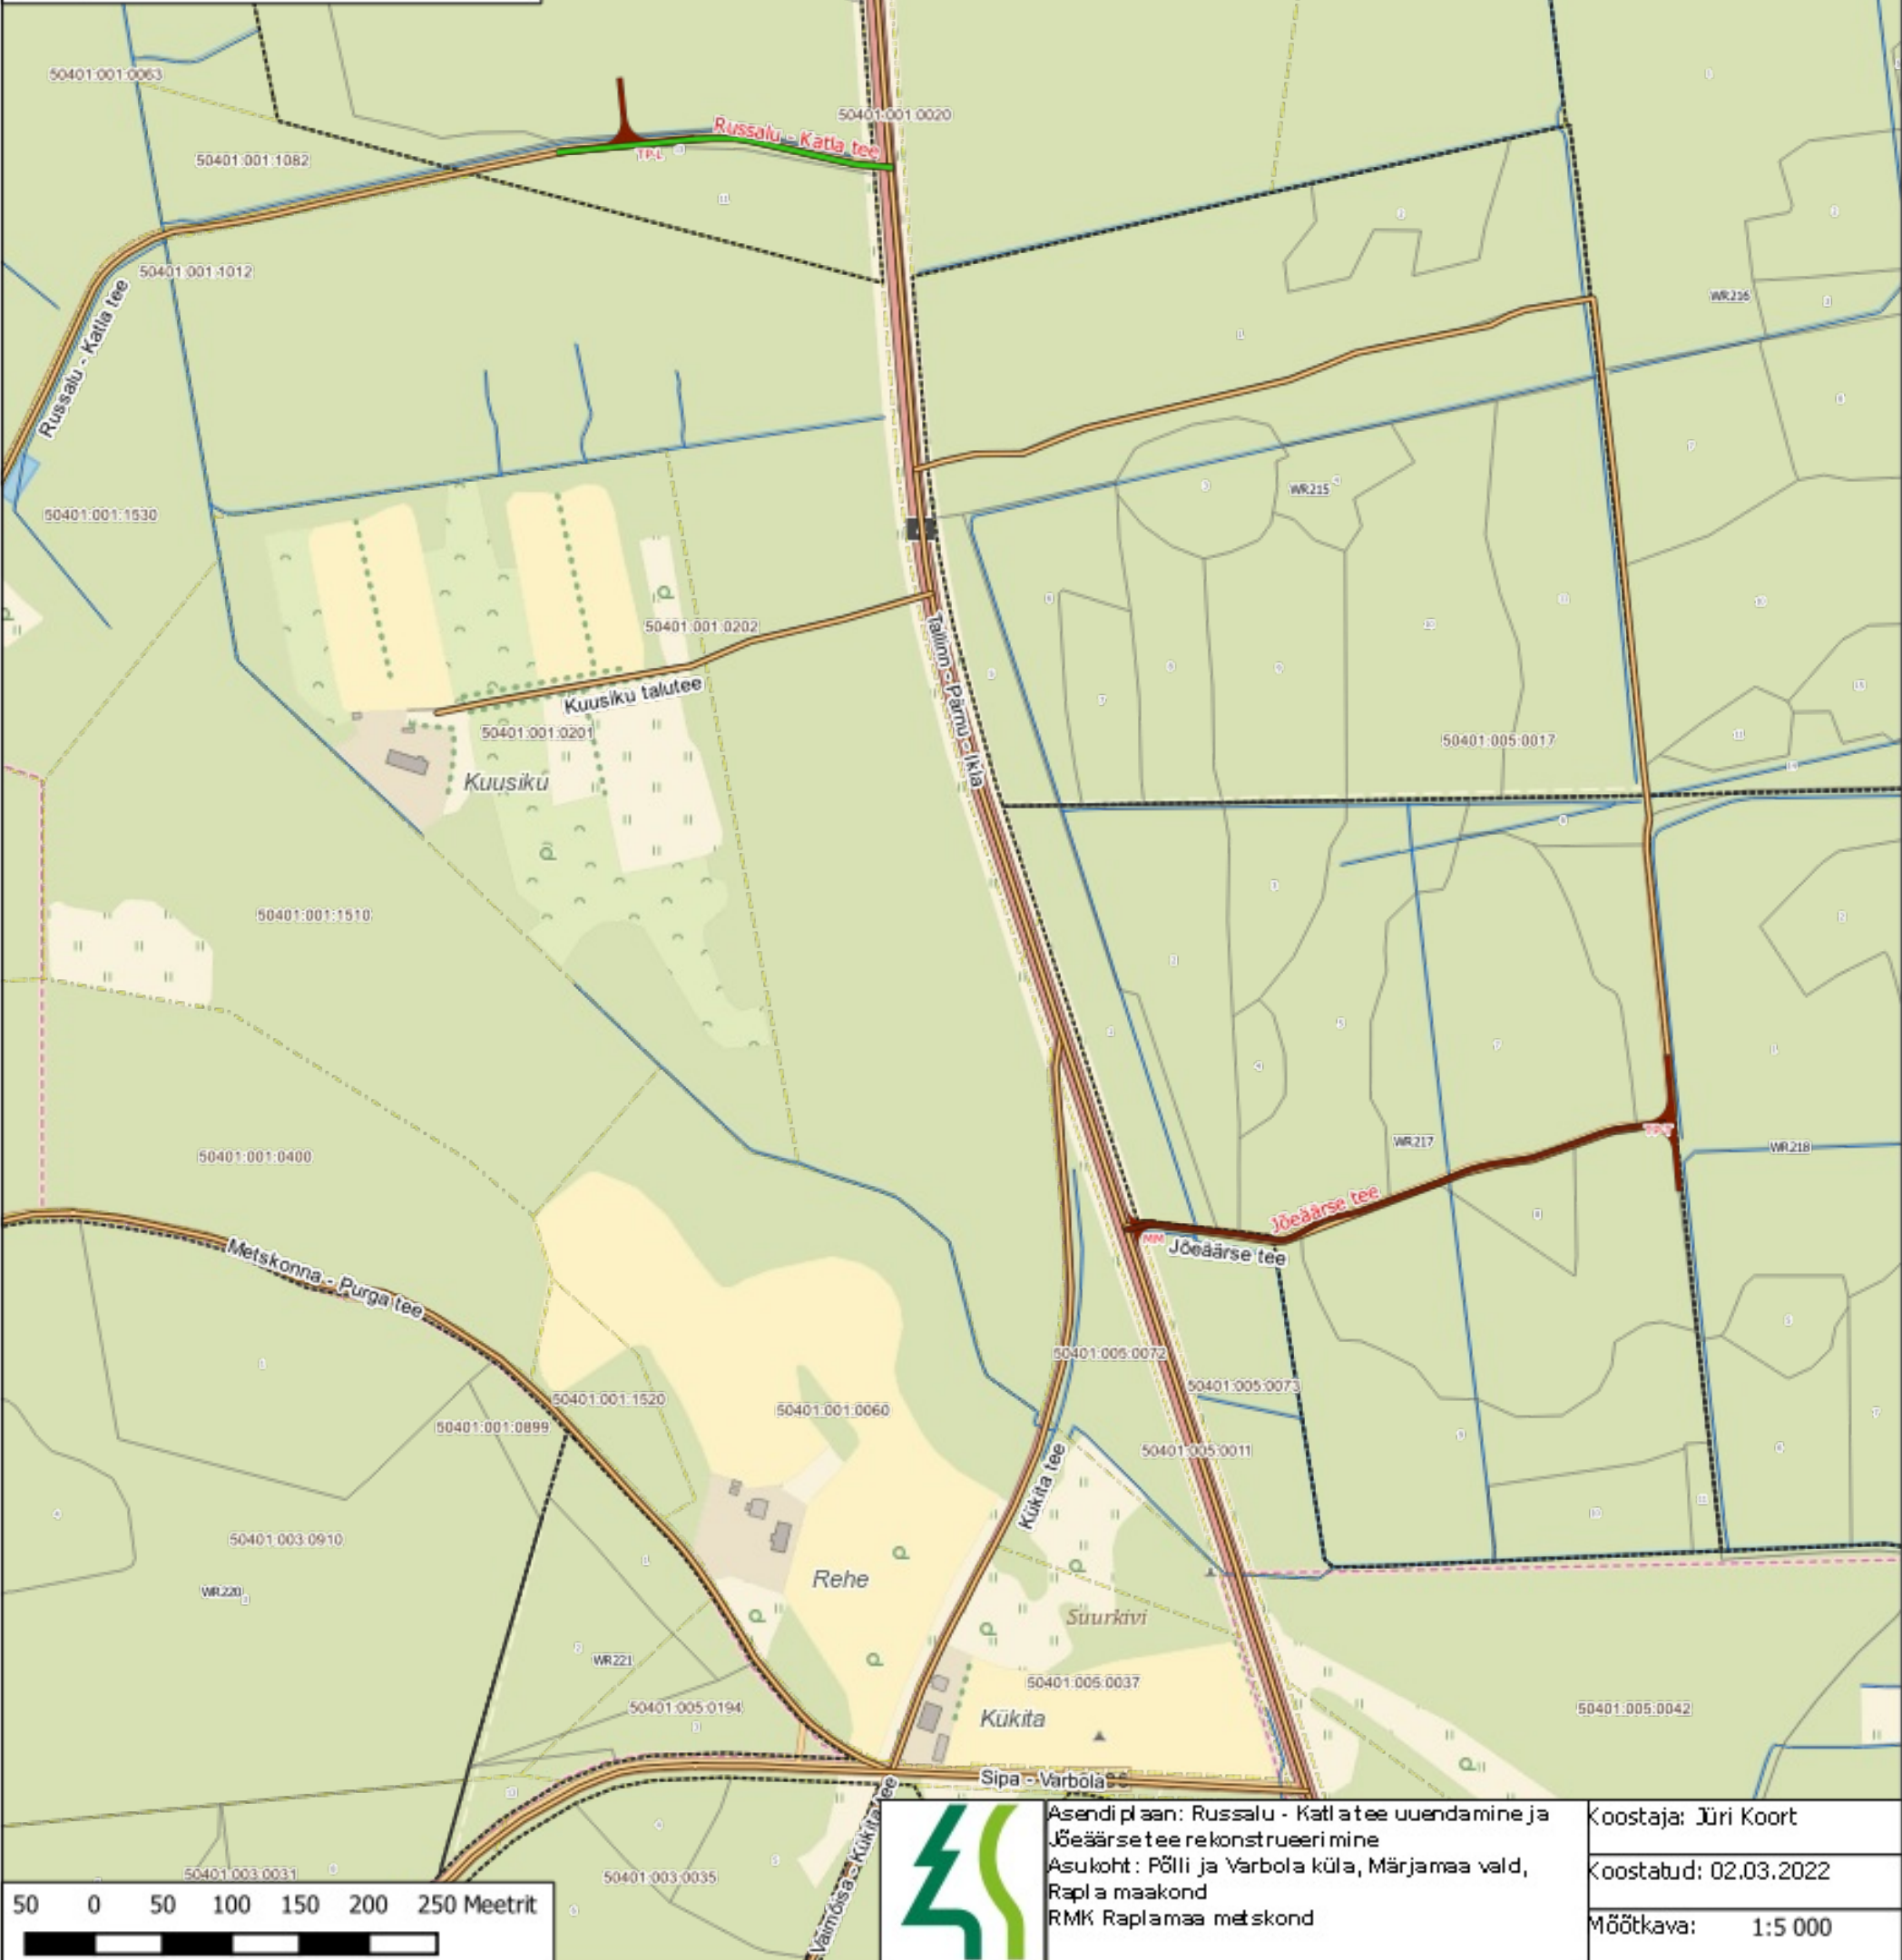


Legend

-  Maa-ameti tervikteed
-  Uuendatav tee
-  Rekonstrueeritav tee
-  Mahasõdukoht maanteelt (MM)
-  T kujuline tagasipööriskoht (TP-T)
-  L kujuline tagasipööriskoht (TP-L)
-  Põhikaardi kraavid
-  Katastriüksused
-  Kvartalid
-  Eraldised



Asendi plaan: Russalu - Katla tee uuendamine ja Jõeäärse tee rekonstrueerimine
 Asukoht: Põlli ja Värbola küla, Märjamaa vald, Rapla maakond
 RMK Raplamaa metskond

Koostaja: Jüri Koort
 Koostatud: 02.03.2022
 Mõõtkava: 1:5 000