


# Selveri reklaamtulp

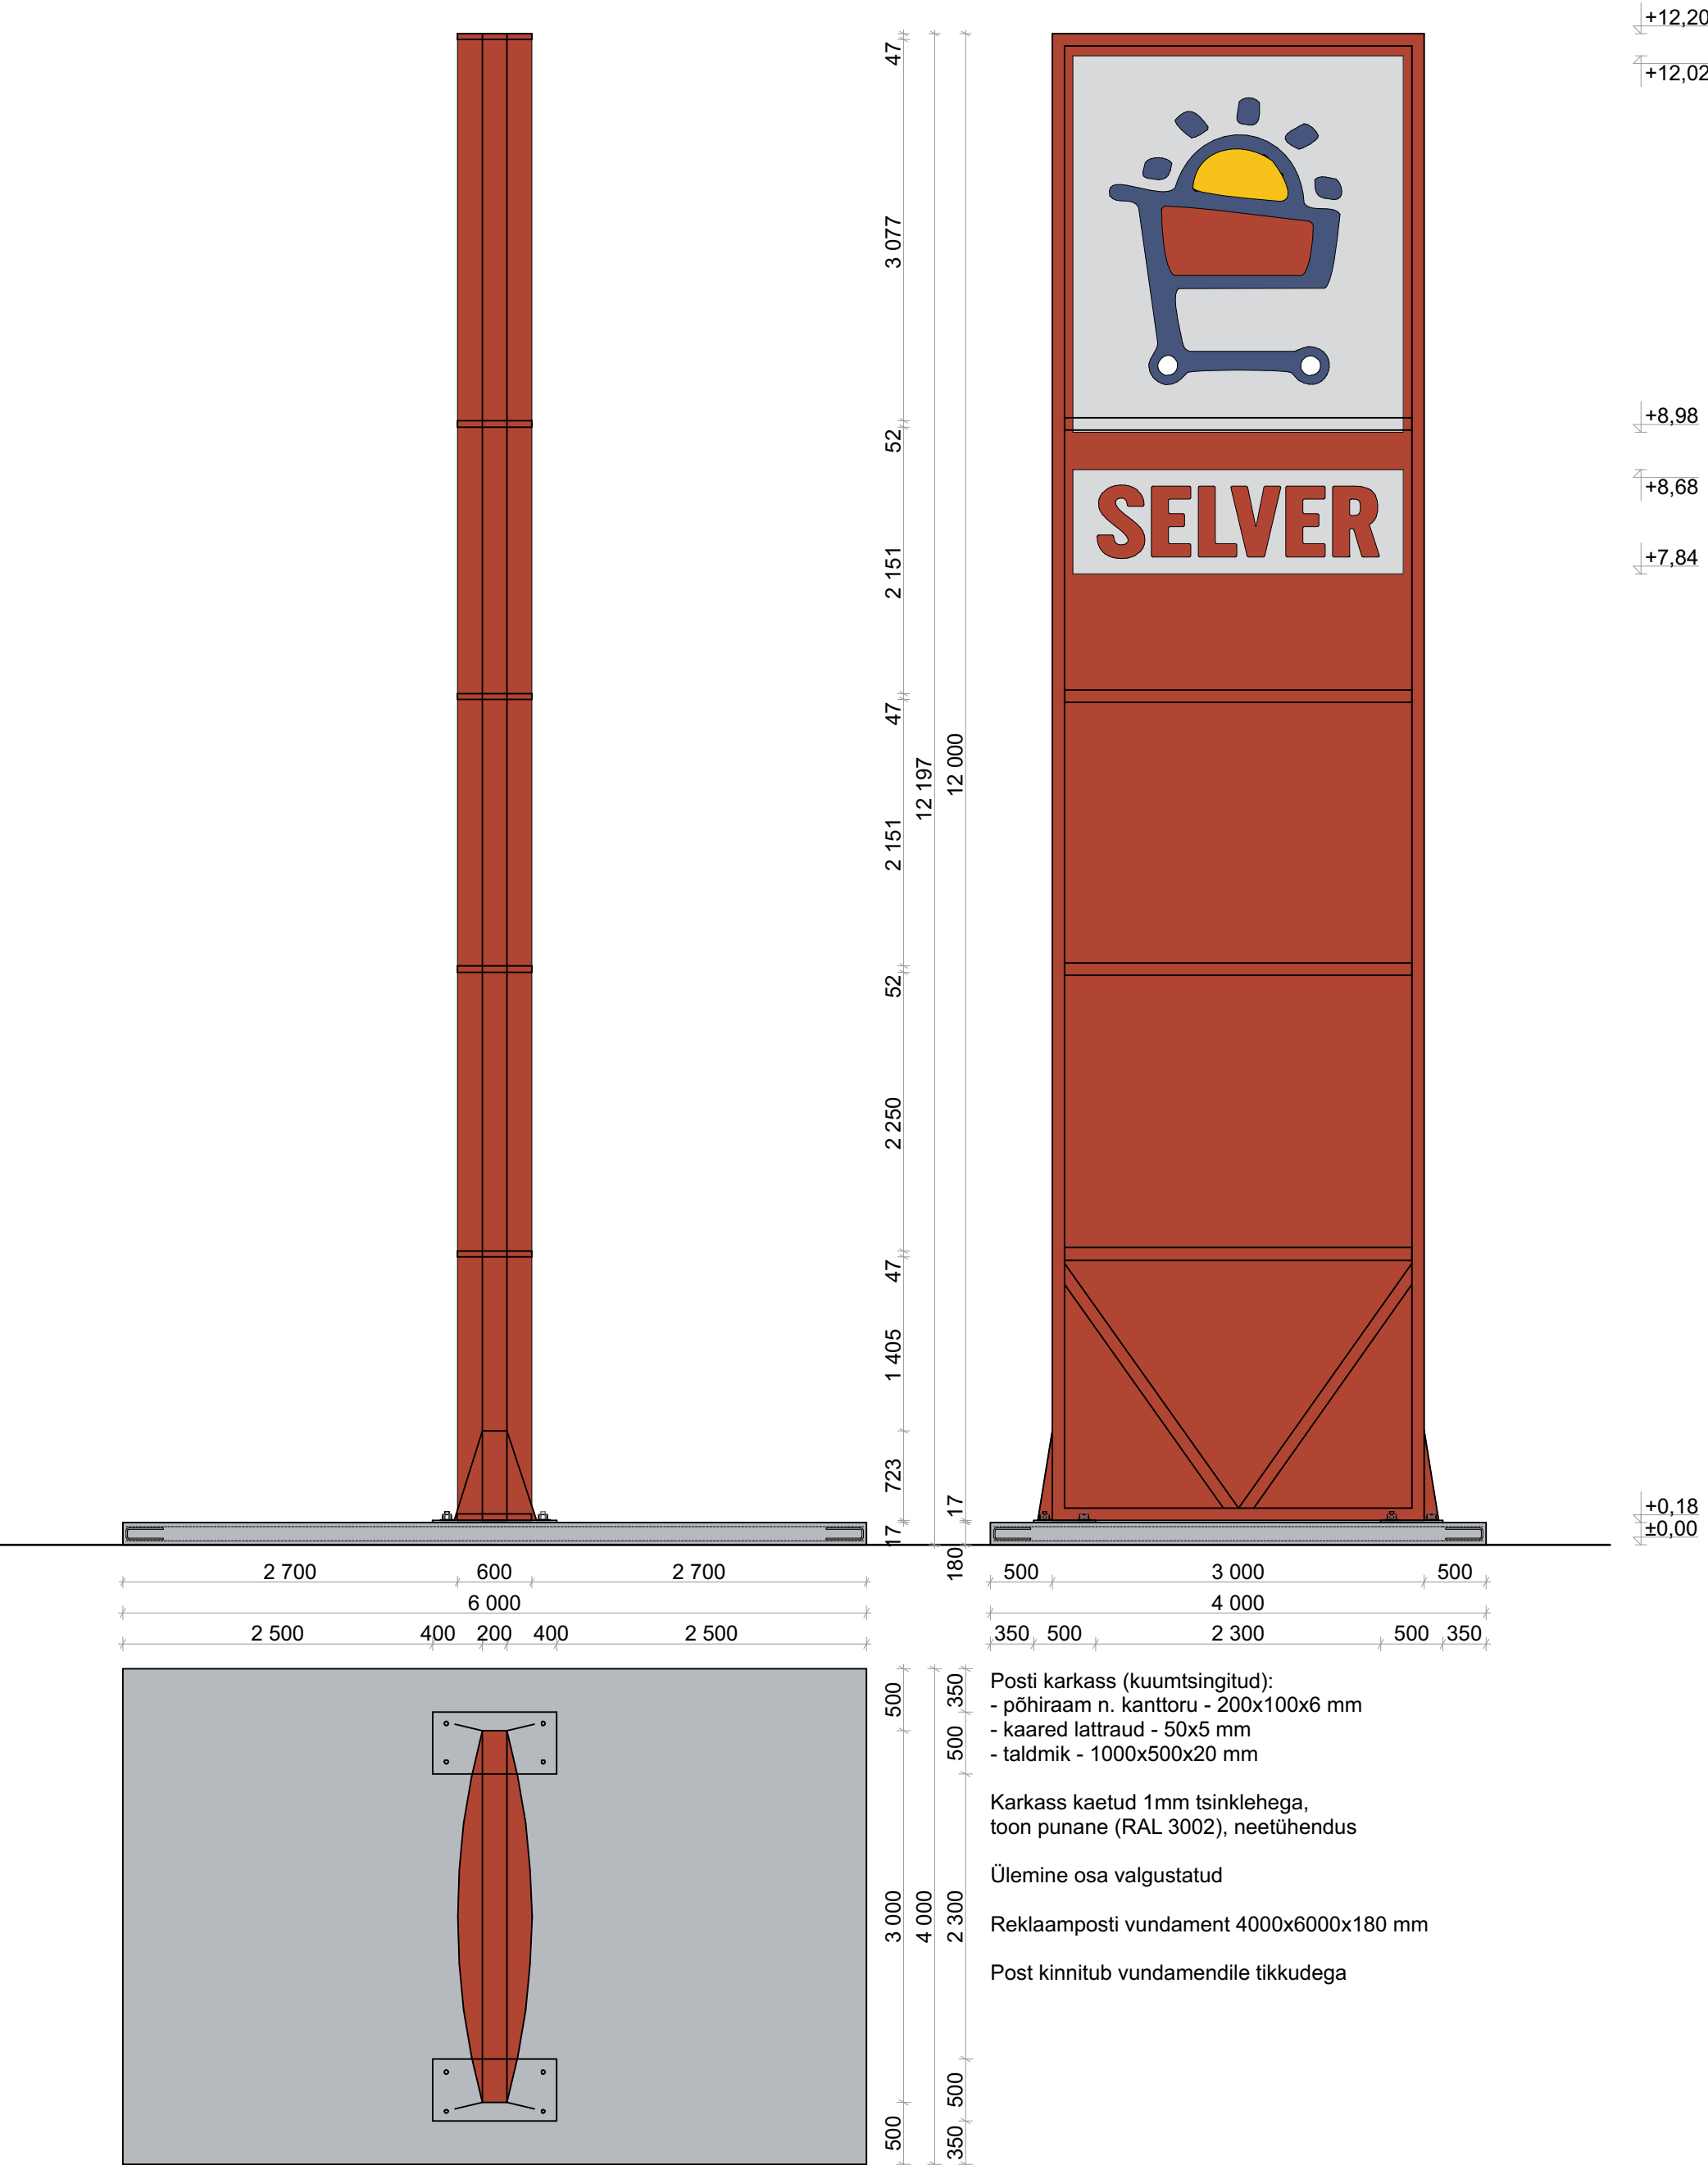

|   |                |  |         |                                                   |  |             |            |
|---|----------------|--|---------|---------------------------------------------------|--|-------------|------------|
| Arhitekt   | Andrei Klimov  |  | Tellija | Osaühing Pro-House                                |  | Töö nr.     | 2302       |
| Vastutav Spets.   | Andrei Klimov  |  |         |                                                   |  | Staadium    | EP         |
| Projekti juht   | Artur Mitšulis |  | Objekt  | Kaubanduskeskuse reklaamtulbi projekt             |  | Osa         | AR         |
|   |                |  |         |                                                   |  | Joonise nr. | AR-7-45    |
| <br>Moodul Projekt OÜ<br>Registrikood 11275272<br>Pärnu mnt. 69<br>10134 Tallinn |                |  | Aadress | Lepa tee 1a, Loo alevik, Jõelähtme vald, Harjumaa |  | Leht/Lehti  | 89         |
|   |                |  |         |                                                   |  | Indeks      |            |
|   |                |  | Joonis  | Reklaamtulp                                       |  |             |            |
|   |                |  |         | Detailid                                          |  | Mõõtkava    | M 1:50 A2  |
|   |                |  | Fail    | LooSelver-AR-TP 20260115.pln                      |  | Kuupäev     | 11.03.2026 |