


# Isikliku kasutusõiguse ala plaan

Valga maakond, Otepää vald, Ilmjärve küla, 46 Tatra-Otepää-Sangaste tee kinnistu, reg. nr 7416850, katastritunnus 63601:003:1581


M 1:500

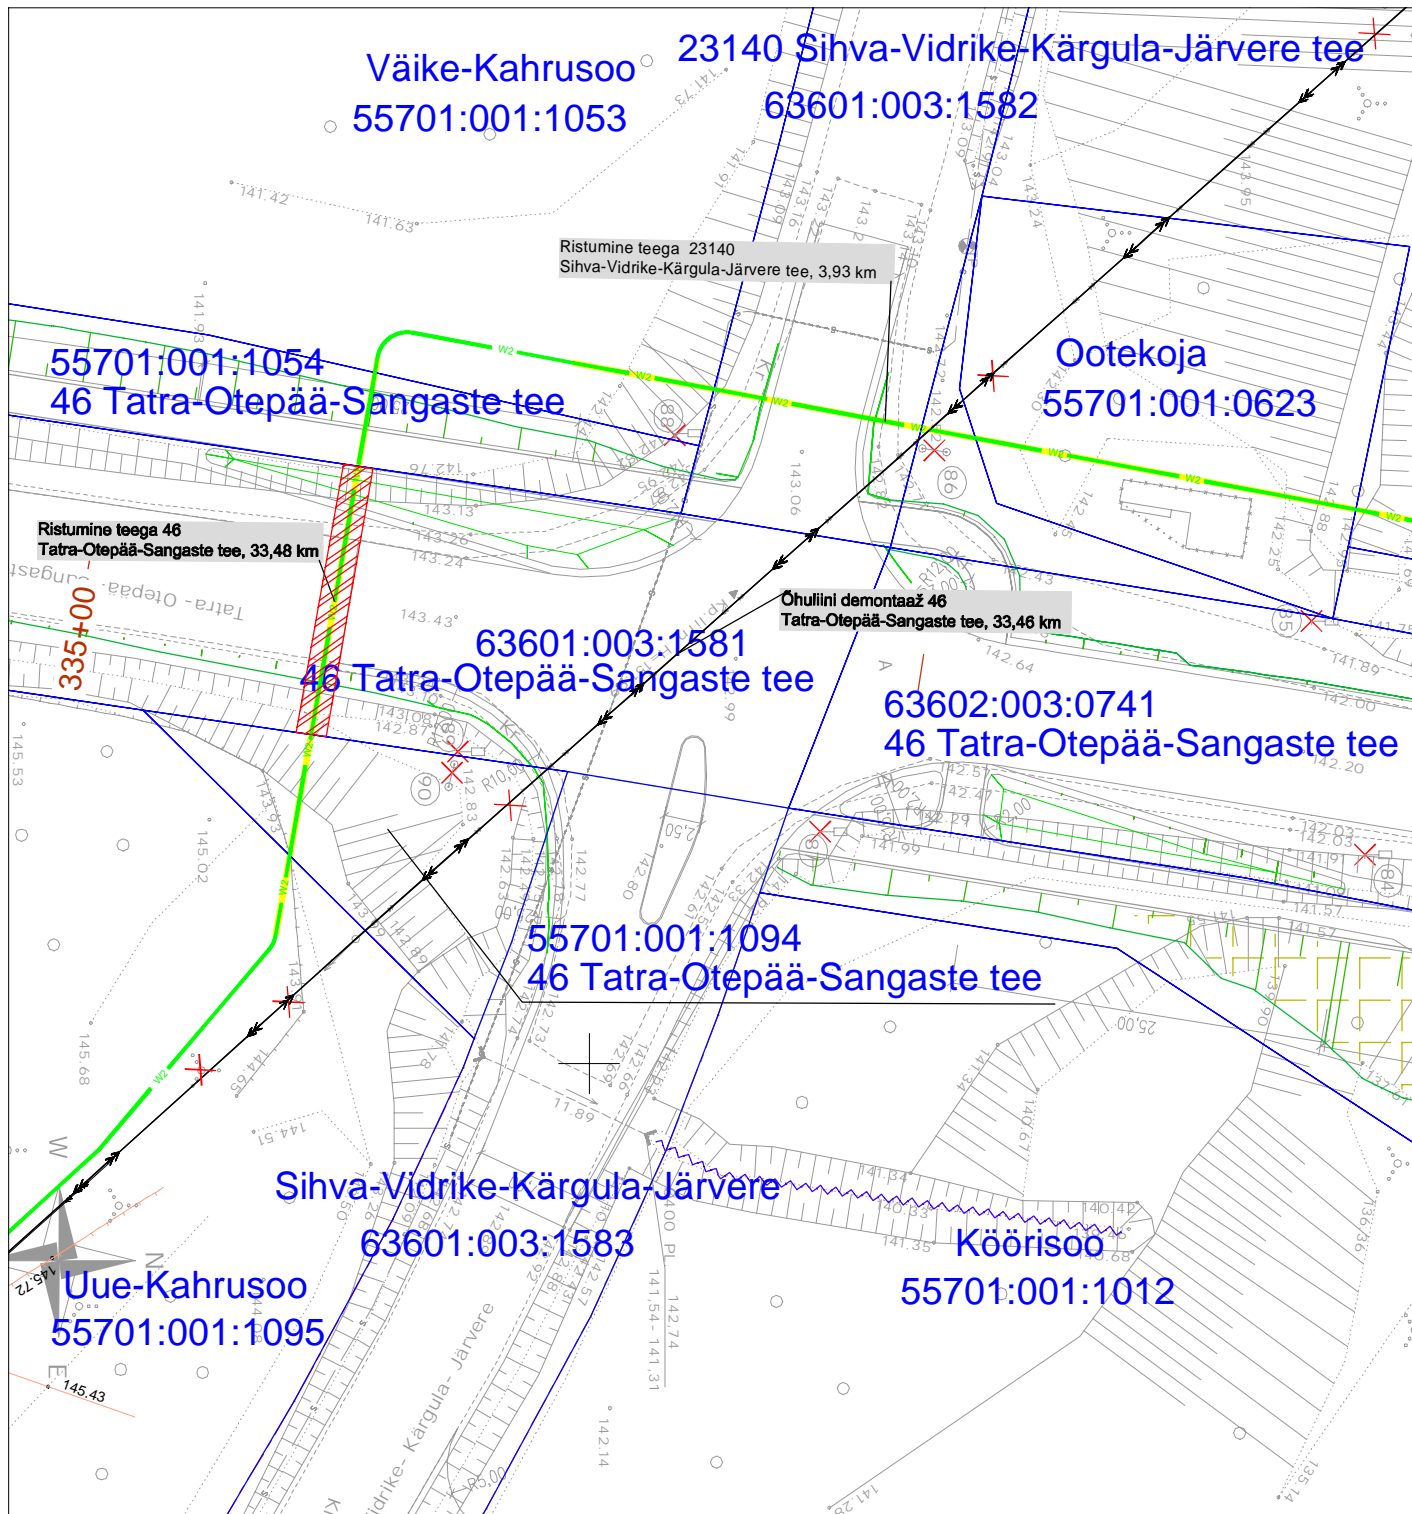

Kasutusõiguse ala



Katastriüksuse piir

 

Projekteeritav 10 kV maakaabel

Kasutusõiguse ala 36 m<sup>2</sup>  
projekteeritava tehnoõrgu pikkus 18 m.  
Koostas: Keio Altoja, 53426415  
Taotluse esitaja: Ulvi Männama  
Töö nr: IP6028, Otepää-Vidrike 10 kV fiidri  
rekonstrueerimine III-etapp

Jrk nr	IKÕ ala Pos nr (plaanil)	Kinnistu registriosa number	Katastriüksuse tunnus, nimi ja sihtotstarve	Asukoht riigitee(nr ja nimi) suhtes(lõigu algus ja lõpp km)	Ala pindala ruutmeetrites m <sup>2</sup>
1	Pos 1	7416850	63601:003:1581 46 Tatra-Otepää-Sangaste tee Transpordimaa	46 Tatra-Otepää-Sangaste tee 33,48 km	36m <sup>2</sup>