


Võru metskond 127 IKÕ_lisa 1

Kinnistu isikliku kasutusõiguse ala plaan
M 1:1000 (1 cm = 1.0 m)

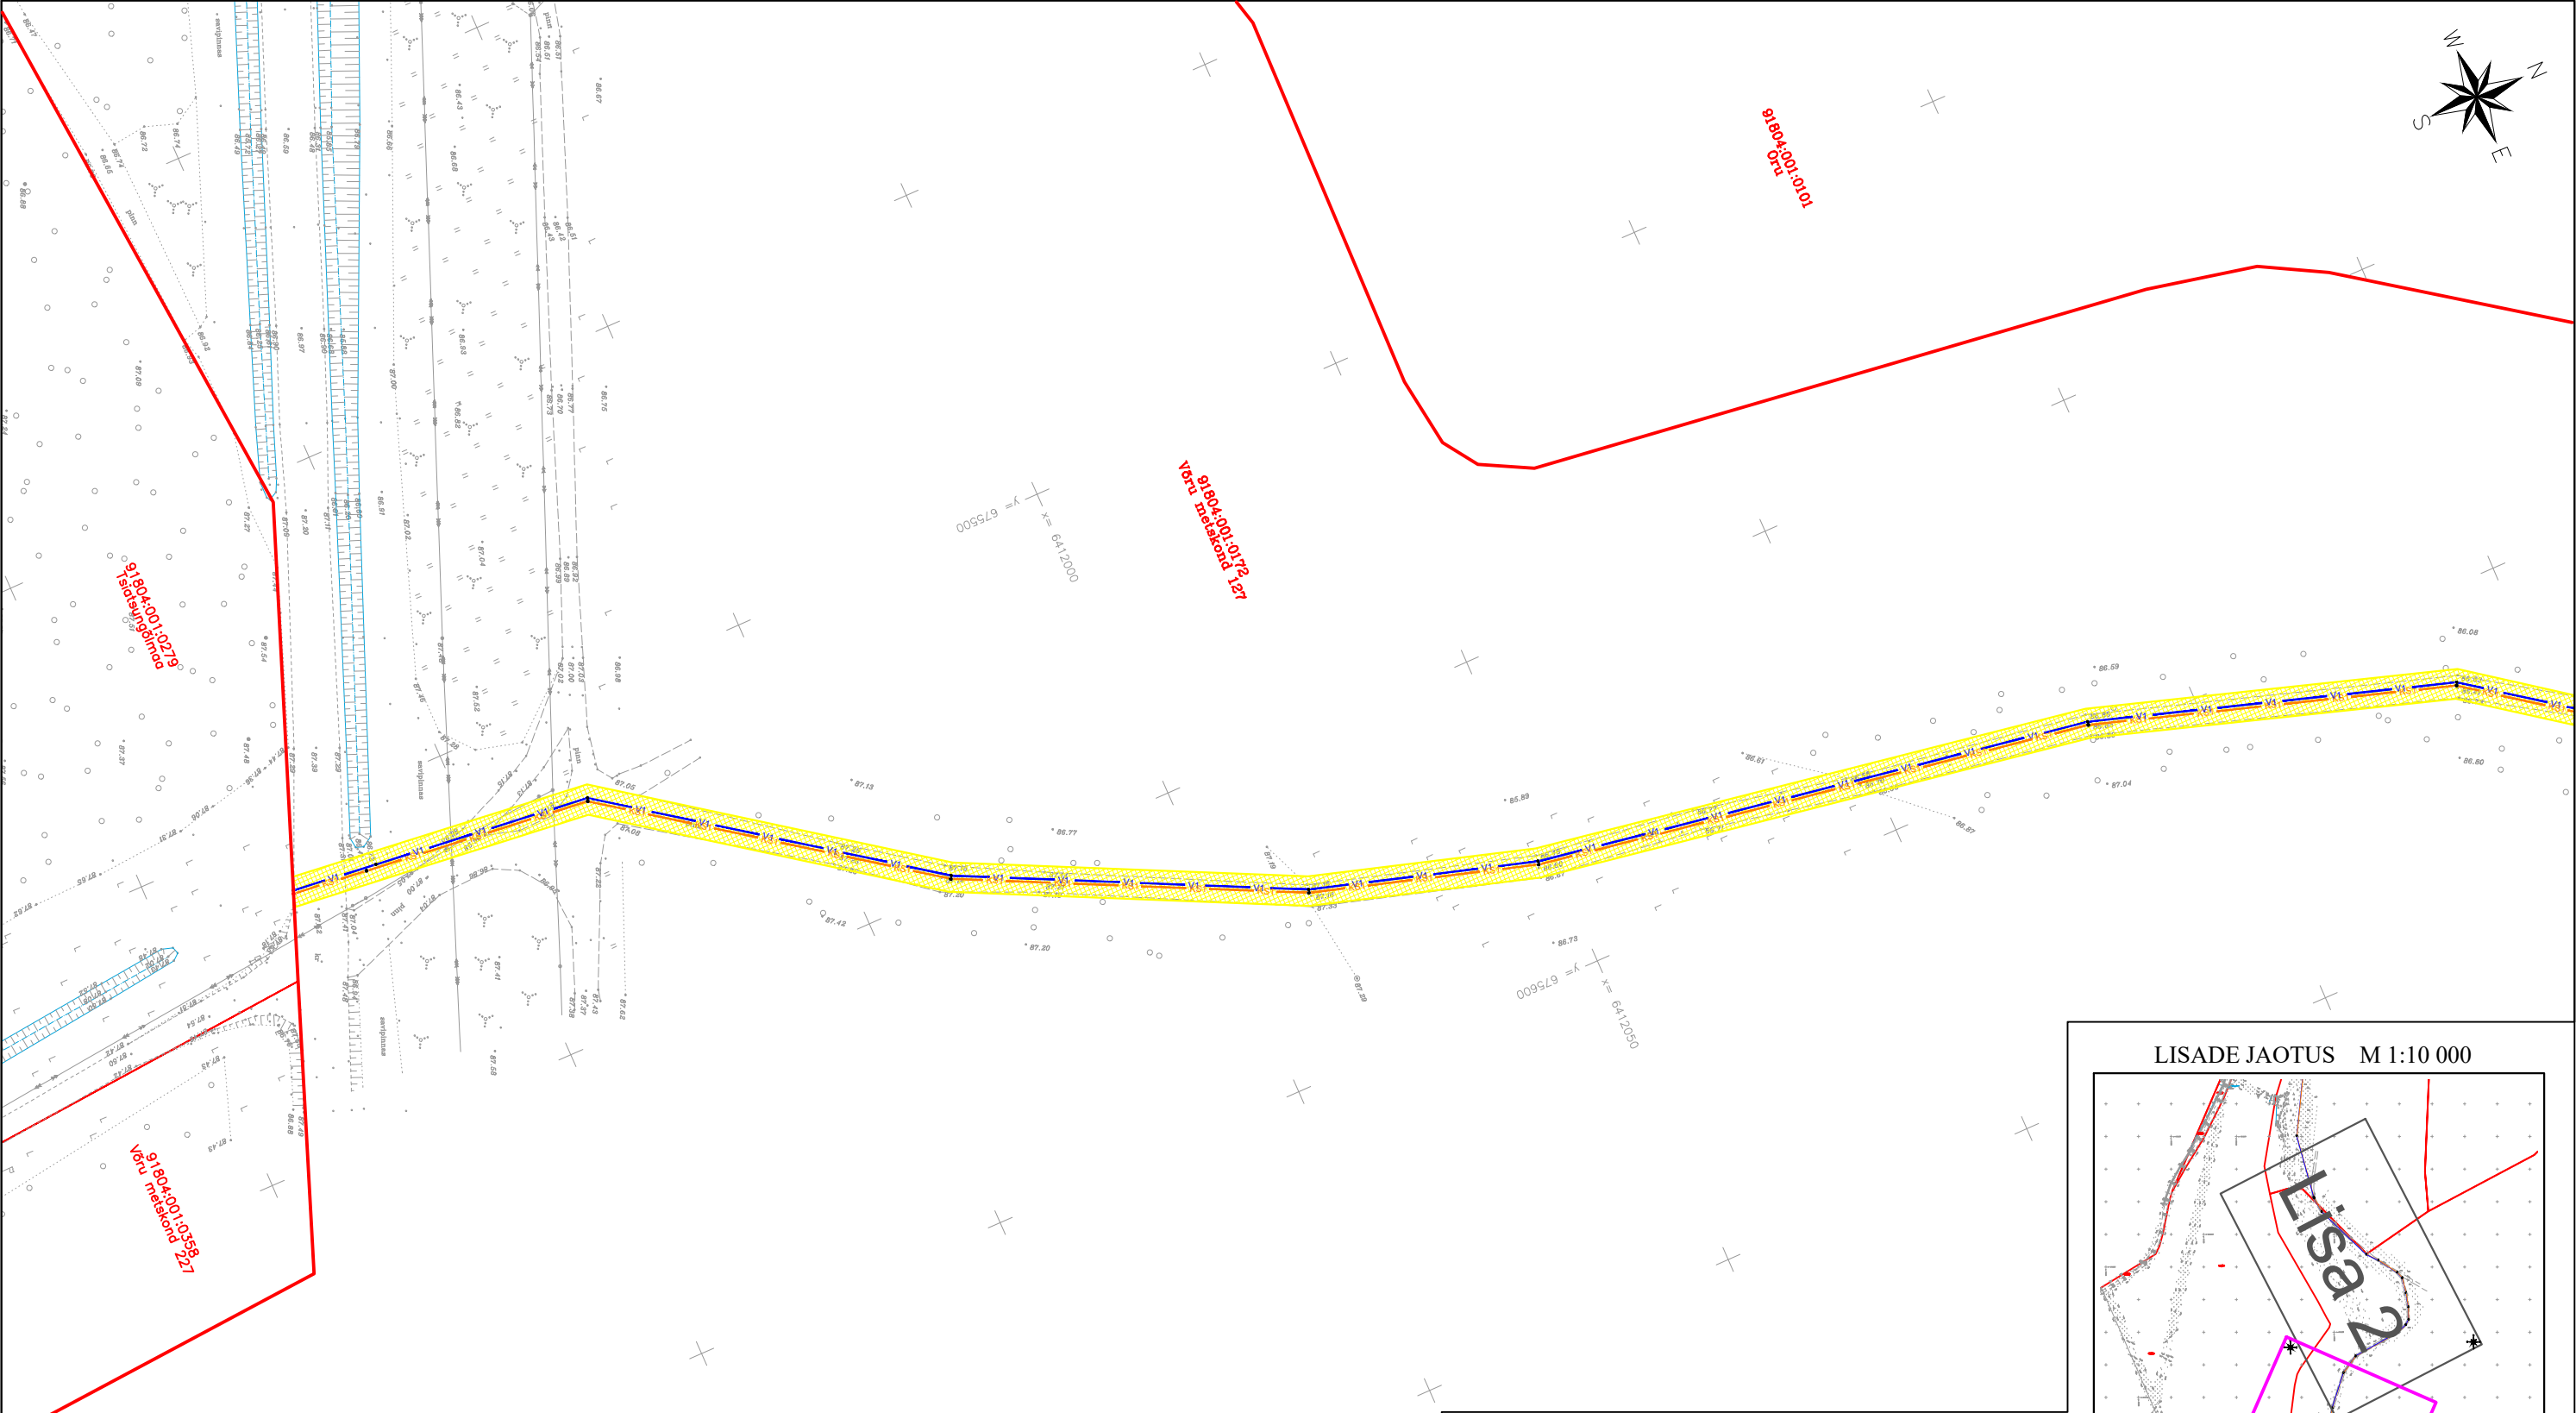

- LEPPEMÄRGID:
- Katastriüksuse piir
 - Olemasolev keskpinge õhuliin
 - Olemasolev kõrgepinge õhuliin
 - V1 Projekteeritud veetorustik
 - KS1 Projekteeritud survekanalisatsioonitorustik
 - Isikliku kasutusõiguse ala 3181,5 m²

