



Isikliku kasutusõigusega koormatava ala plaan
Võru maakond, Võru vald, Roosisaare küla, 25216
Kubja-Roosisaare tee
Registriosa: 12035650 ; Katastritunnusega: 91804:001:1154

M 1:250

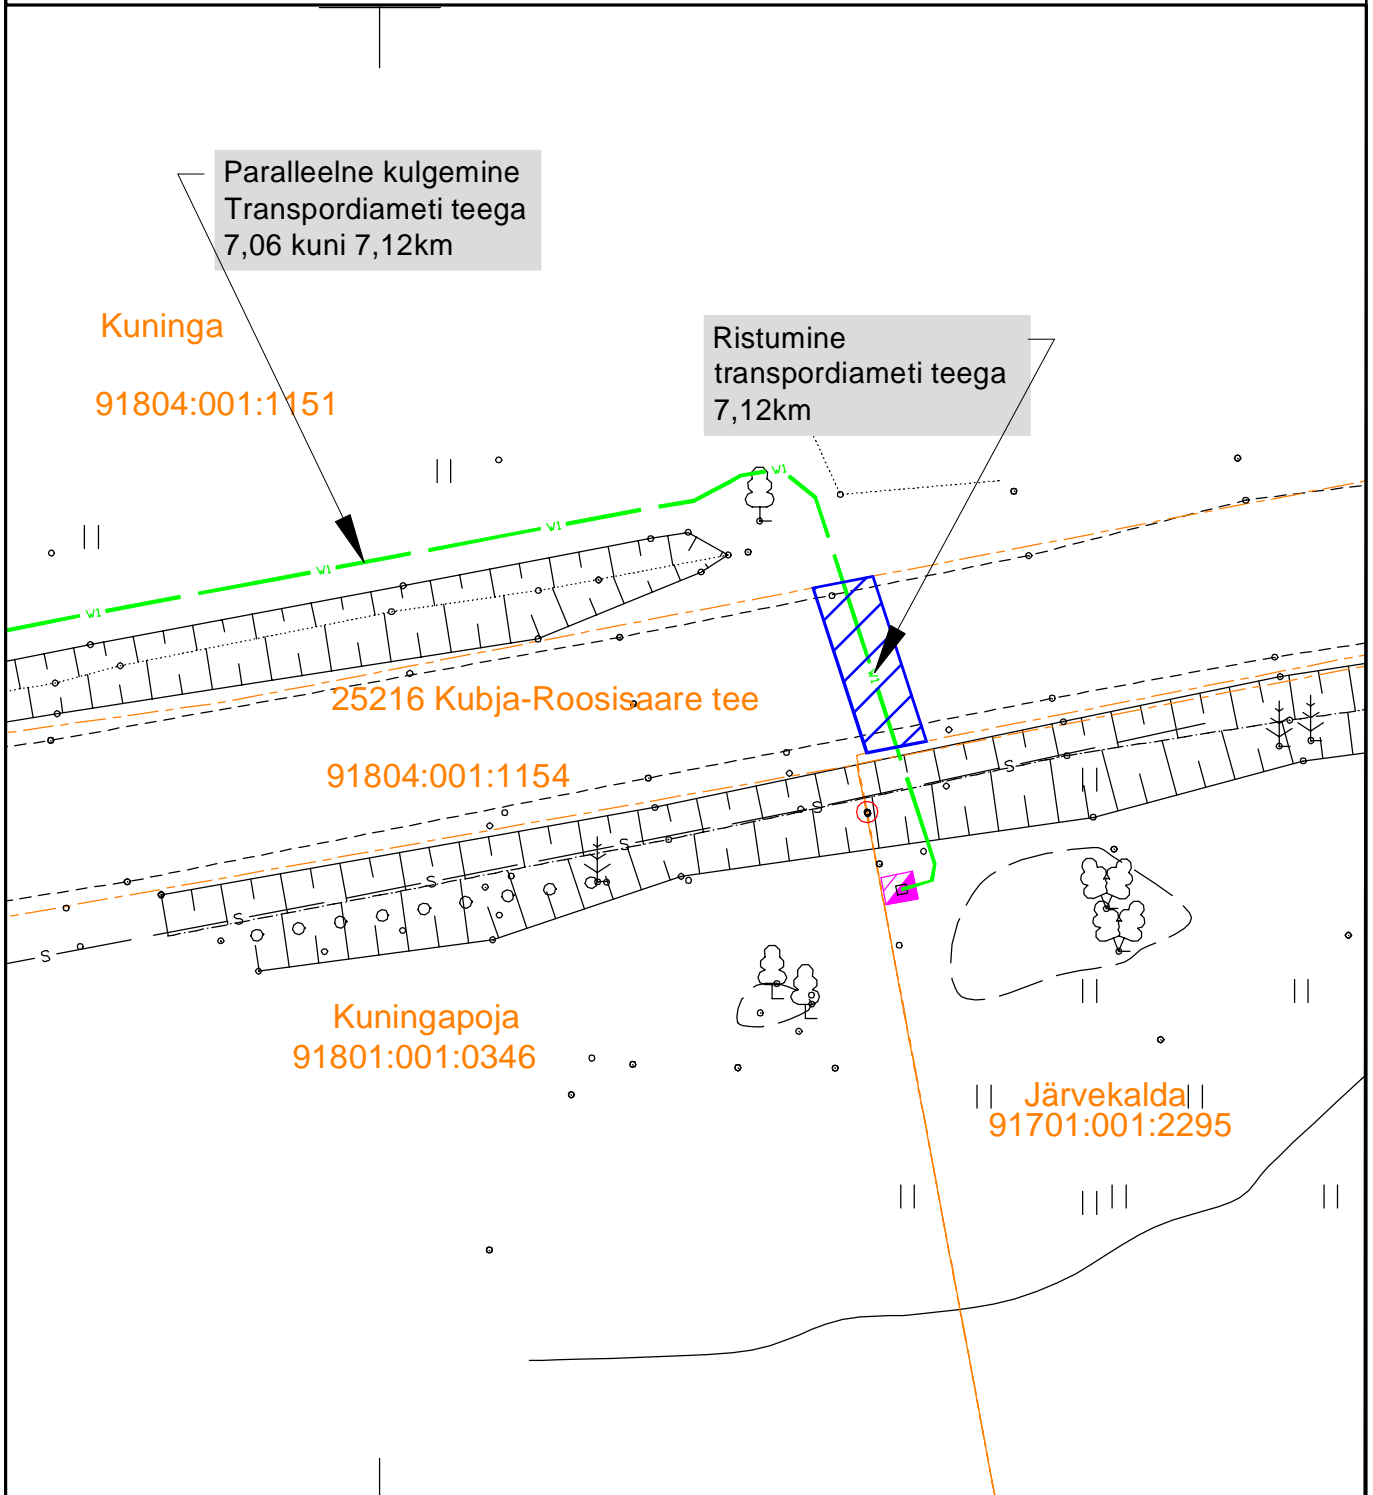

Kasutusõiguse ala : 11m²

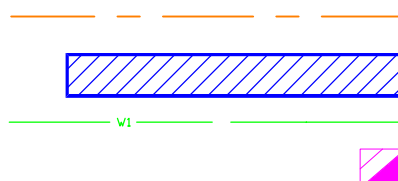

Katastriüksuse piir

Koormatav ala

Projekteeritav maakaabel

Projekteeritav liitumiskilp

Töö: LR9297
Koostas: Karl-Magnus Rebane