


Talumiskohustuse ala asendiplaan

Pos nr (plaanil)	Kinnistu registriosa nr	Katastriüksuse tunnus, nimi	Ala pindala (m ²)
Pos 1	Reformimata	24501:001:1746, Kiriku tee	442
Pos 2	Reformimata	24501:001:1746, Kiriku tee	22

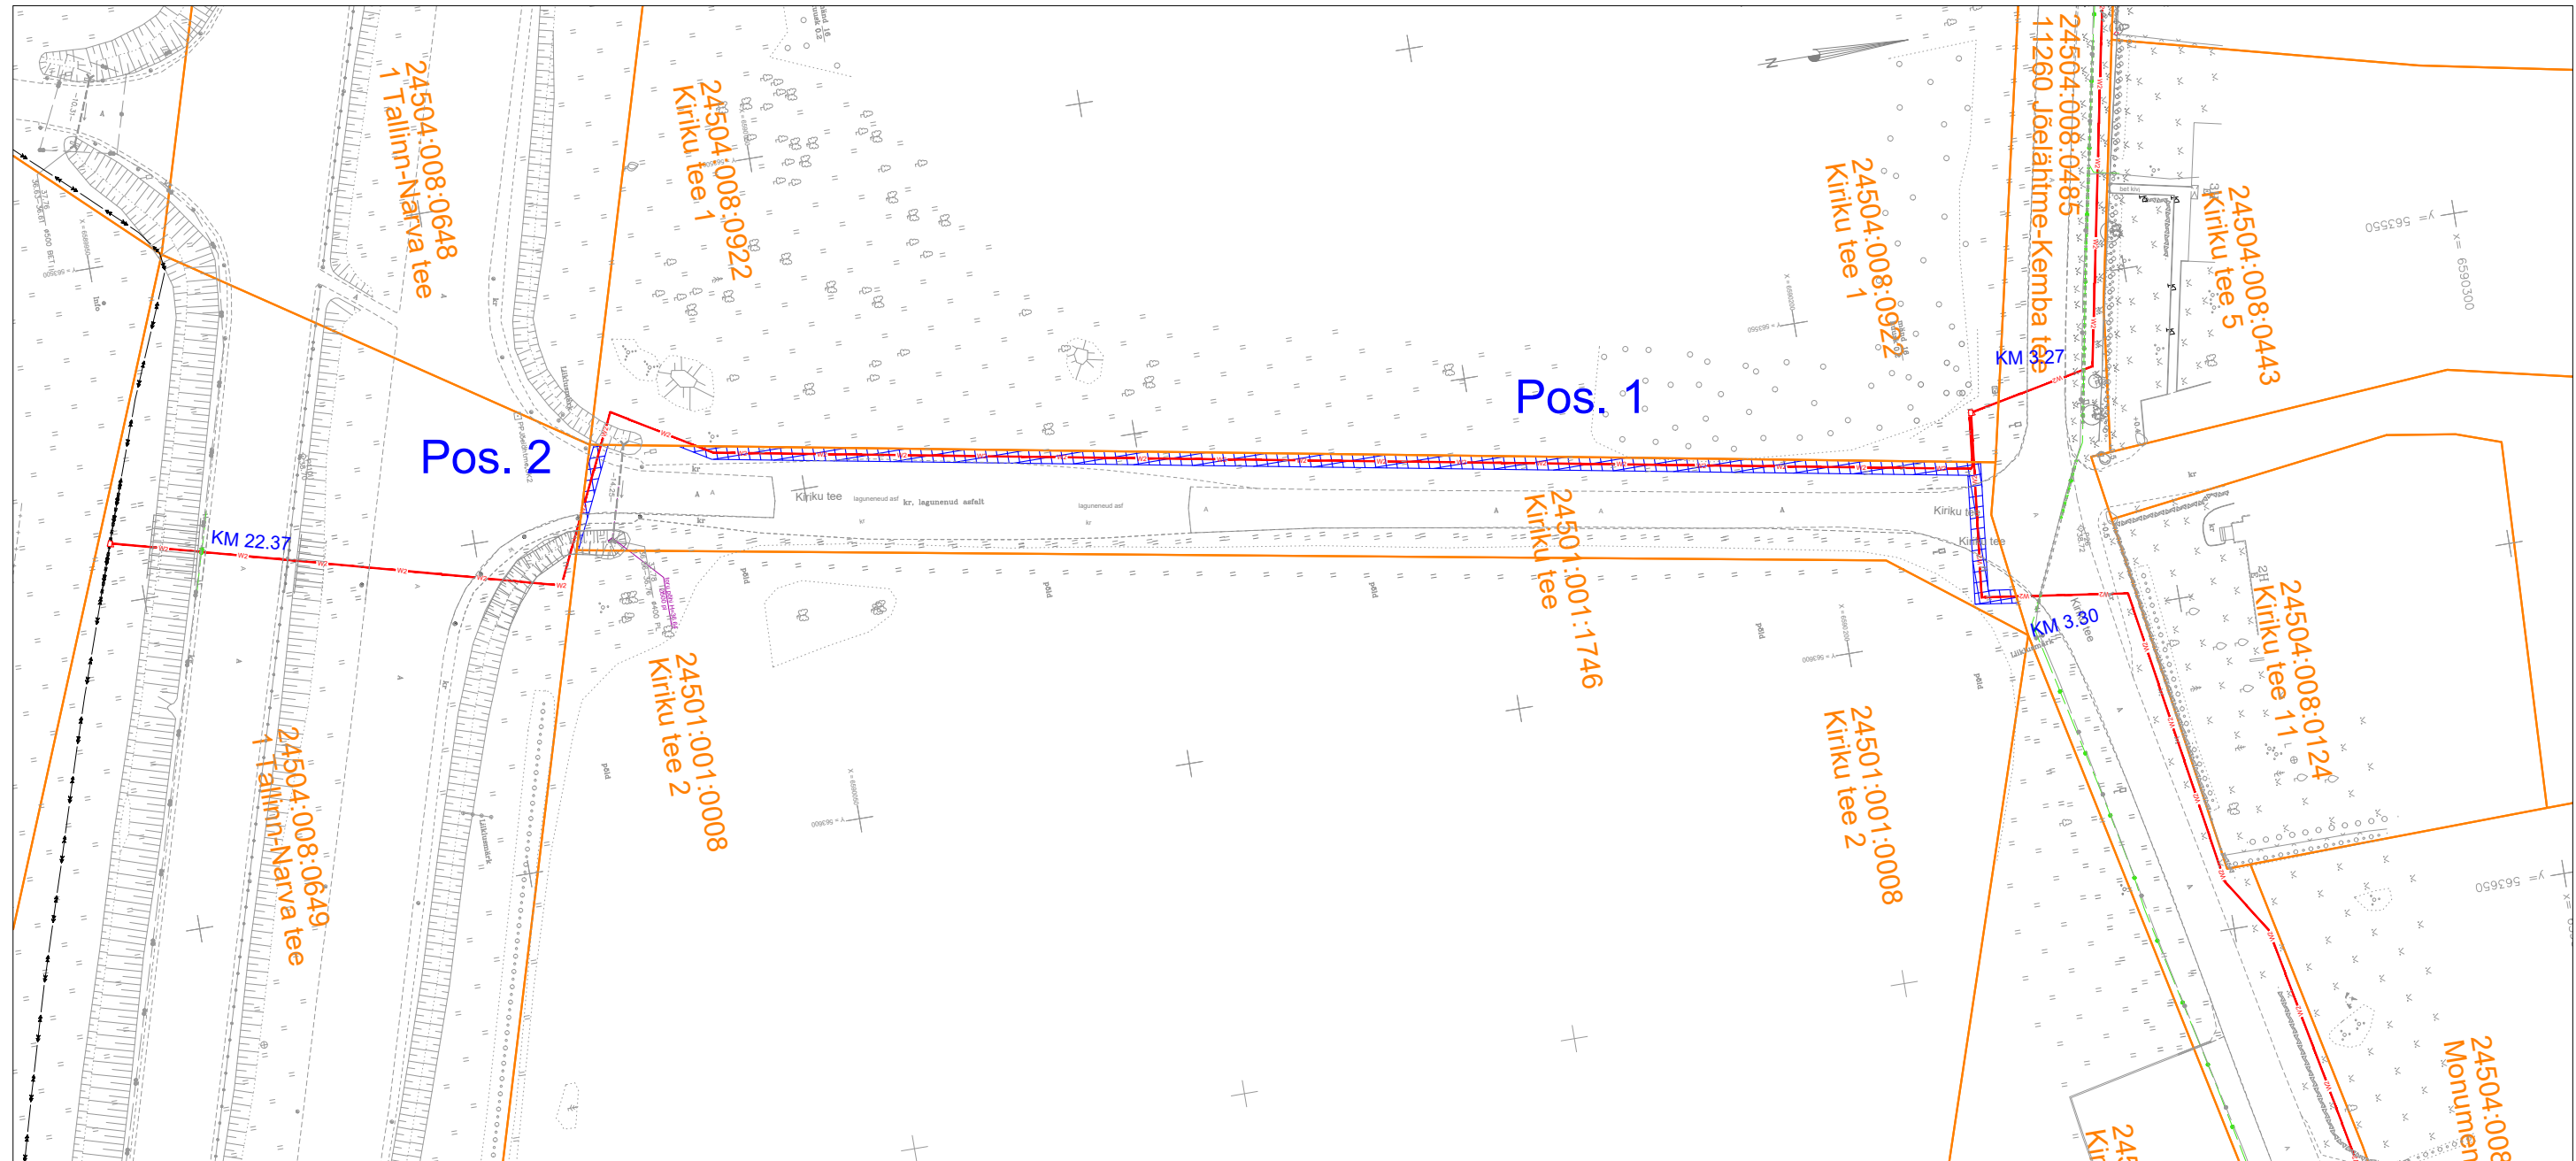

TINGMÄRGID	
	Katastriüksuse piirid
	Projekteeritud keskpinge maakaabelliin.
	Talumiskohustuse ala.

Projekti nimi / aadress: Jägala piirkonna üleviimine II etapp. Jõelähtme vald, Harju maakond			Töö number: P19210_IP5971
Koostaja:	THS Projekt OÜ (Reg. 12422321) Tarmo Uusrand	Mõõtkava: M 1:1000	Leht / formaat: Leht 1 / A3
			Kuupäev: 28/07/2023