Toru paigaldamine maantee alas
25135 Kasaritsa-Kubja tee 2,79 km-l

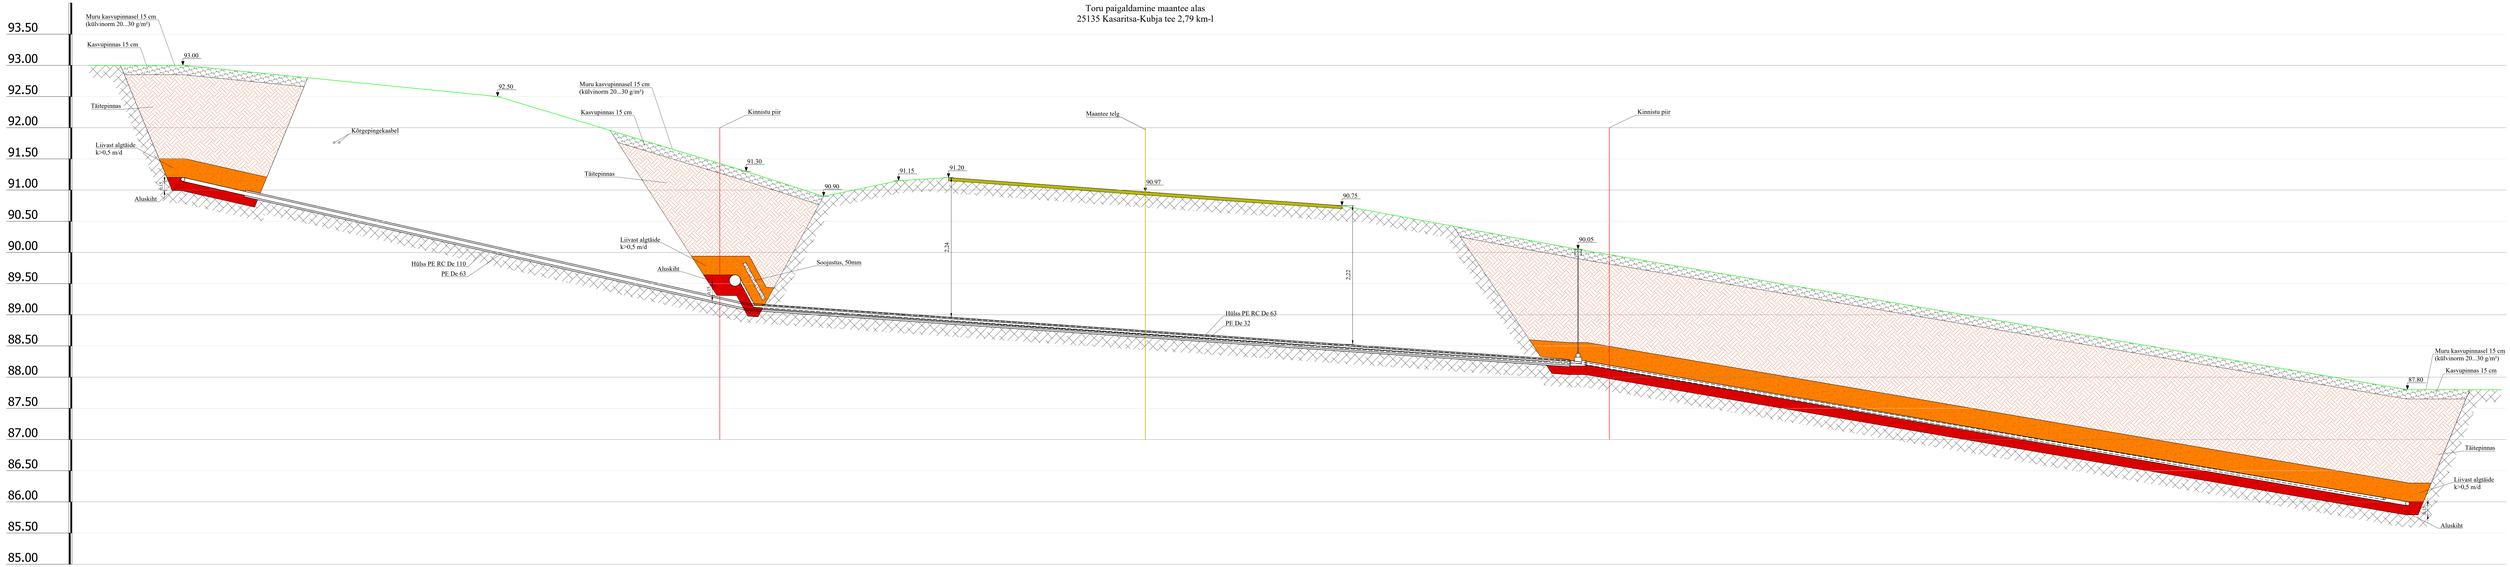

MÄRKUSED:
1. Joonis on projekti seletuskirja ja lisade lahutamatu osa.
2. Ühikuta mõõdud on meetrites.
3. Kõrgused on EH2000 süsteemis.

KESKKOND & PARTNERID OÜ Reg. nr. 11036586 Vanaa 50, Tartu 50113 Tel. 733 0350, info@mahutid.ee KESKKOND Kaasaja Kaasaja Lauri Aim	Tellis: Martti Tulev			Tel nr: 068/2025
	Projekt: Jaamumäe kinnistu majaühendustorustikud			Jaamumäe Raudsepa Kila Võru vald Võrumaa
	Joonis: MNT ristlõige			Mõõtkaava: Põhiprojekt
Projekteerija: Lauri Aim	Fail: 068/2025_PP	Kuupäev: 16.10.2025	Mõõt: 1:25	Joonis: VK-6-03
Kaasaja: Kaspar Kala				