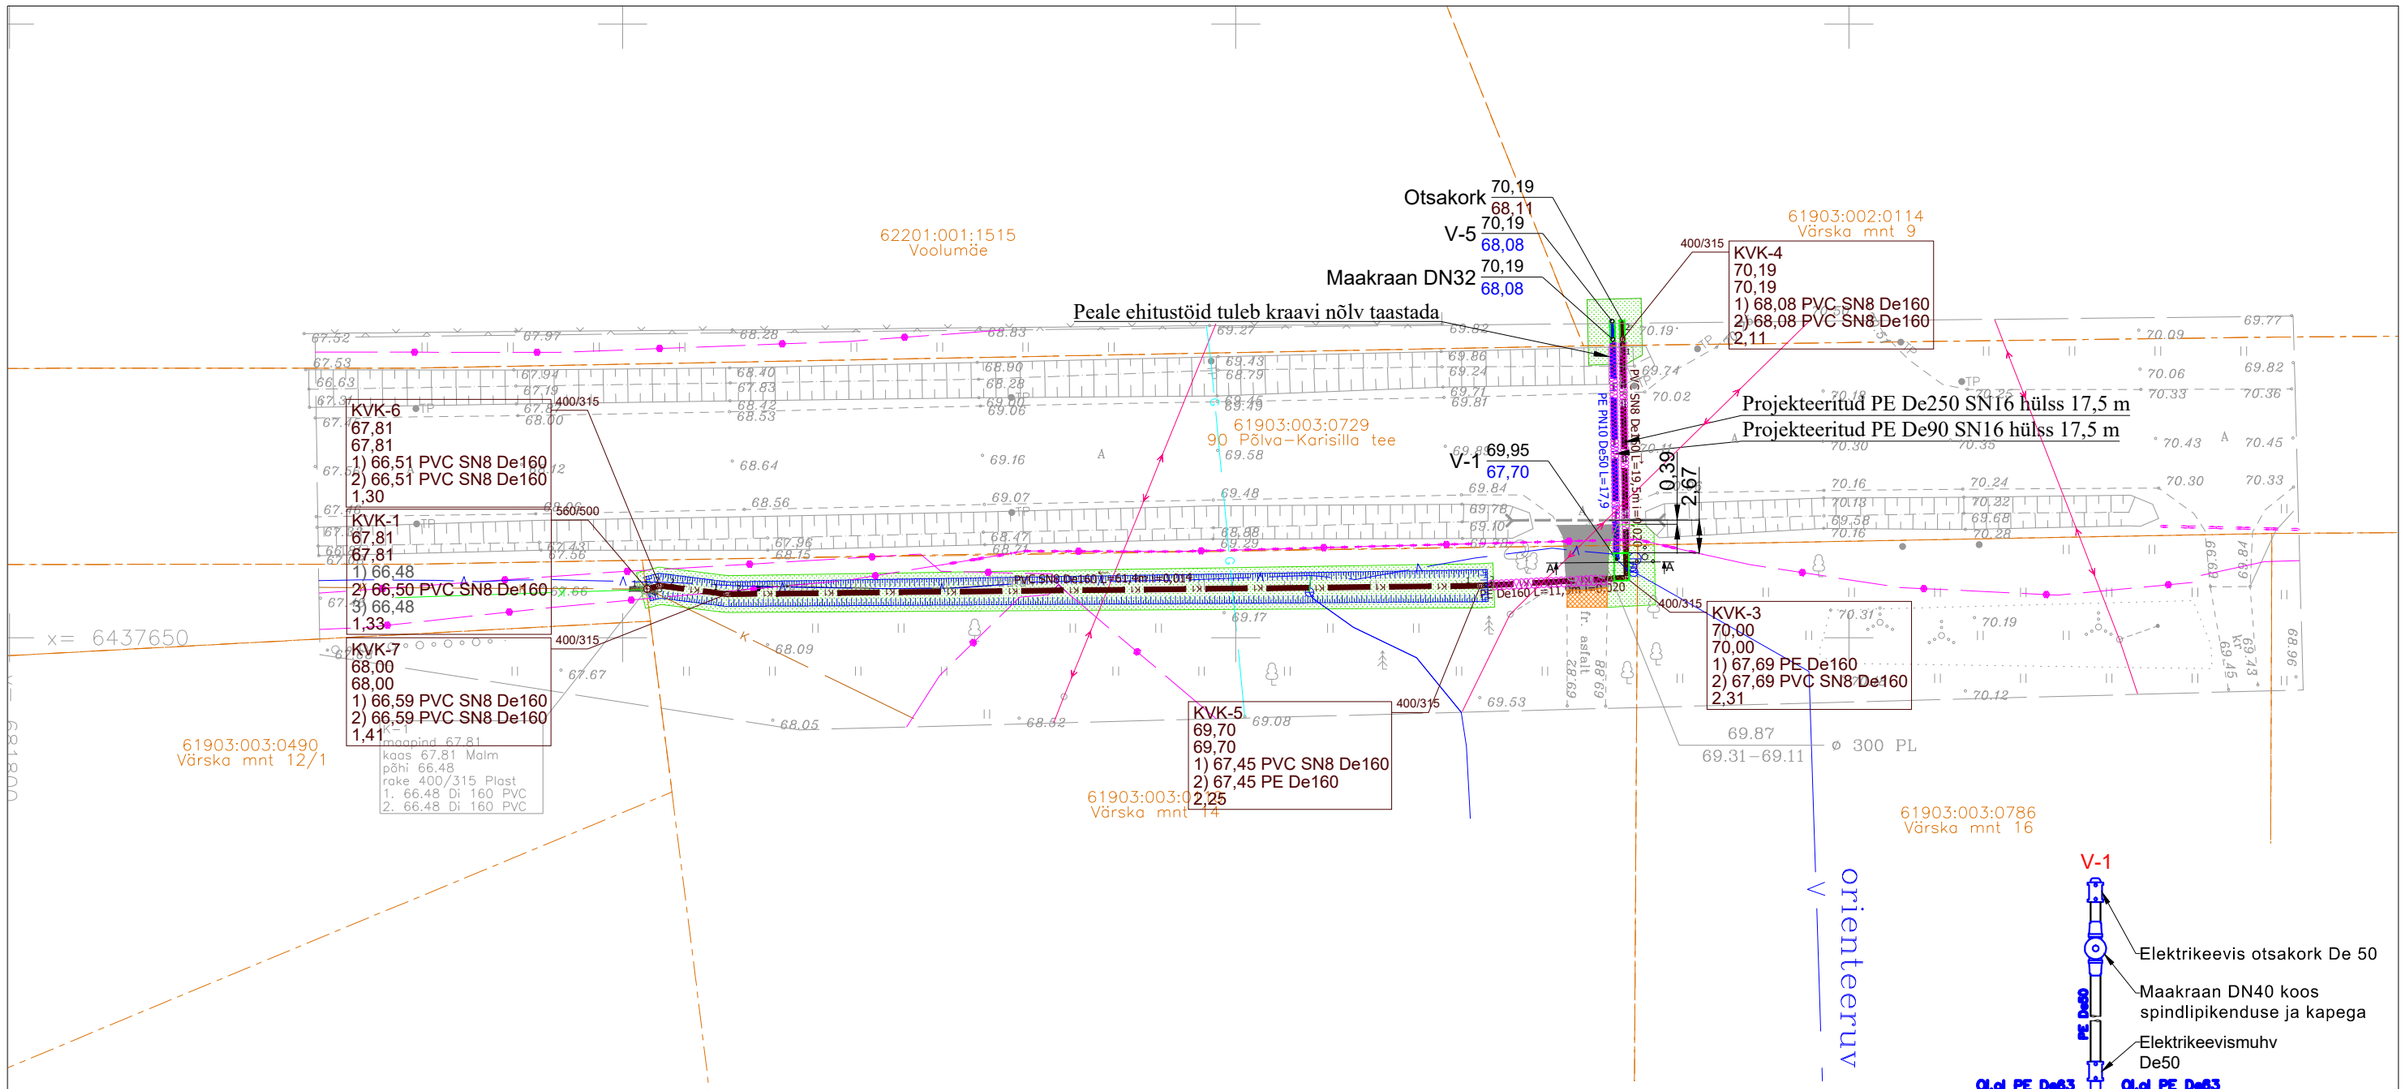


Leppemärgid

Värska mnt 9
61903:002:0114

-Lähiaadress
-Katastriüksuse tunnus
-Kinnistu piir
-Taastatav freespurukate
-Taastatav asfaltkate
-Taastatav haljasala
-Ol.ol maapind/proj. maapind
-Proj toru kõrgus pealt
-Proj kaevu tunnus
-Proj maapinna kõrgus -sõlme tunnus
-Ol.ol maapinna kõrgus
-Proj toru kõrgus pealt
-Proj toru kõrgus pealt
-Proj kaevu sügavus
-Projekteeritud kaeviku põhjajoon
-Projekteeritud suundpuuritav toru
-Projekteeritud kanalisatsioonitoru
-Projekteeritud veetoru
-Olemasolev veetoru
-Olemasolev kanalisatsioonitoru
-Olemasolev madalpinge õhuliin
-Olemasolev sidekaabel
-Olemasolev gaasitorustik
-Projekteeritud kaevik nõlvusega 3:1
-Projekteeritud maakraan
-Projekteeritud kanalisatsioonikaev

50,00
48,20
V-1
400/315
KVK-3
70,00
70,00
1) 67,69 PE De160
2) 67,69 PVC SN8 De160
2,31

MÄRKUSED:

1. Kõrgused EH2000 süsteemis;
2. Koordinaadid L-EST 97 süsteemis;
3. Märkused ja kirjeldused ehitustööde kohta vaata seletuskirjast;
4. Ehitustööde materjalide mahud vaata põhimaterjalide tabelis;
5. Varem paigaldatud kaablite, torude, seadmete ja tarindite läheduses tuleb kaevetöid teha nende omaniku juhendite kohaselt;
6. Insenervõrkude kaitsetsoonis teostada tööd käsitsi, vajadusel võrgud toestada;
7. Enne ehitustööde algust täpsustada ristuvate kommunikatsioonide asukohad ja eesvoolude sügavused;
8. Kõik jooned ja objektid hallis toonis tähistavad mõõdistamise aegset situatsiooni;
9. Joonised ja seletuskiri on projekti lahutamatud osad ning neid tuleb käsitleda koos;
10. Geodeetiline mõõdistus koostatud september 2026 Taristu Geodeesia OÜ poolt töö nr GE-29-26 "Värska mnt geodeetiline uuring".

MUUDATUS NR	KUUPÄEV	PROJEKTEERIS	SELGITUS

Projekeerija: **OJAVESKI OÜ REG. KOOD. 17016086**			Tellija: **Põlva Vesi AS**	Töö nr: **2026-020**	Kuupäev: **19.10 2026**	Staadium: **TP**
				Tähis:	Leht:	Lehti kokku:
Objekt: **Värska mnt 9 ühisveevärgi ja -kanalisatsiooni liitumispunkti projekteerimine**				**VK-4-01**	**1**	**1**
Vastutav spets:	**K.Kartau**	**/digiallkiri/**	Joonis: **Asendiplaan**		Mõõtkava: **1:500**	
Projekteeris:	**K.Kartau**	**/digiallkiri/**				
Kontrollis:	**M.Võru**	**/digiallkiri/**				
Projekteeris:						