


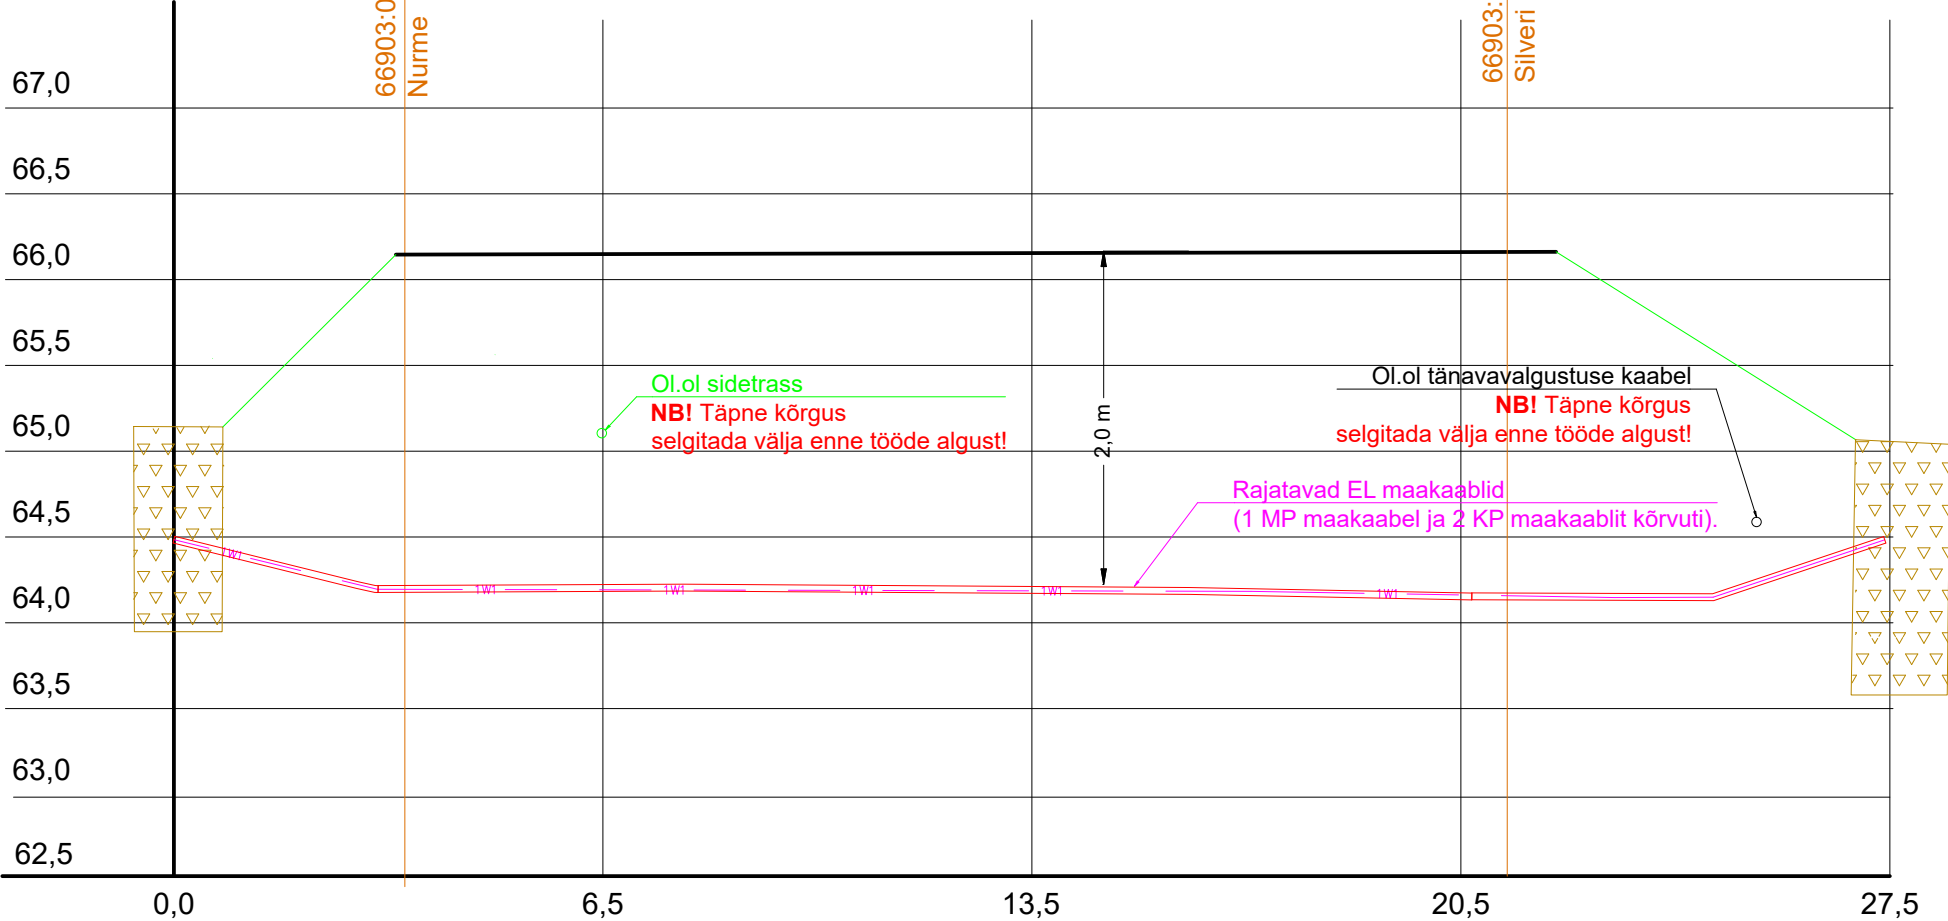

15 Tallinn-Rapla-Türi tee  
66903:002:0120



Rajatav maakaabel kaitsetorus KINNISELT 1250 N



Stardi ja lõpukaevik (moreen kuni ca 2m)

Tellija:  elektrilevi	Töövõtja:  enersense	Address: Mõigu 3, Tallinn 10112 Reg. nr: 11445550	Kuupäev: 22.05.2024
			Töö nr: 05/24/003
Töö nimetus: Seli tankla liitumine madalpingel Rõa küla, Rapla vald, Raplamaa LC1221	E-mail: liis.tammekand@enersense.com Tel nr: +372 56924605	Joon nr: 005	
		Mõõtkava:-	
Joonise nimetus: Ristumine riigiteega	Projekteeris: Liis Tammekand		
	Kontrollis: Janar Kubbi		