

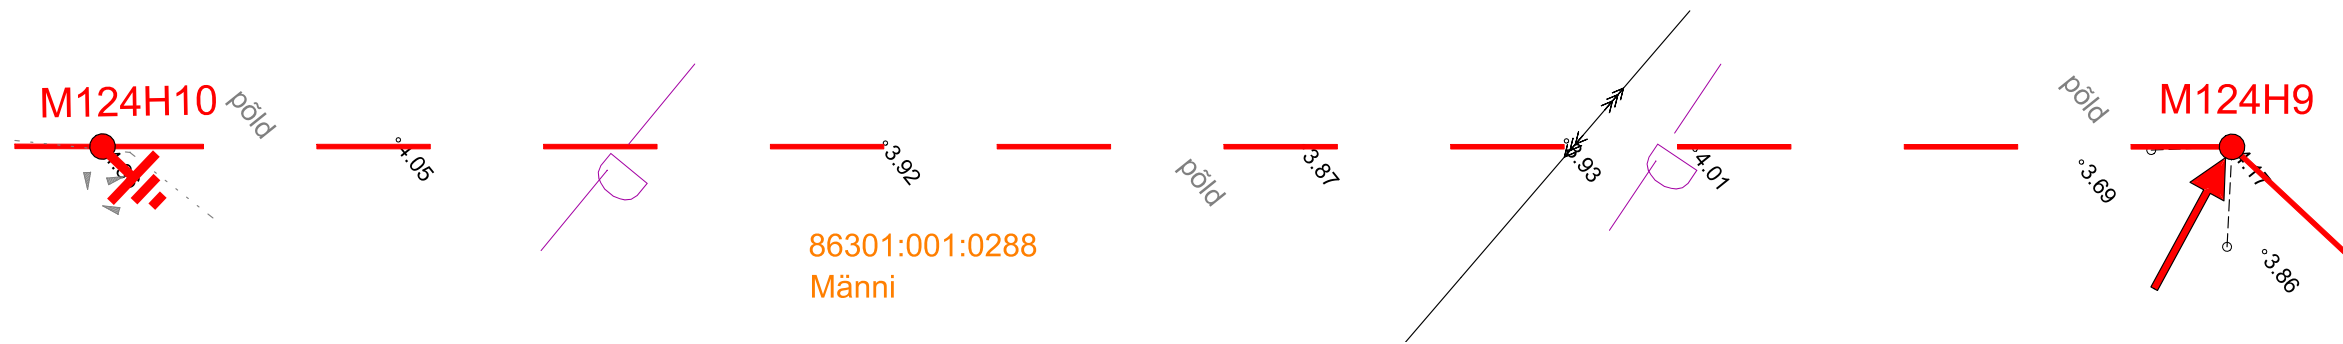
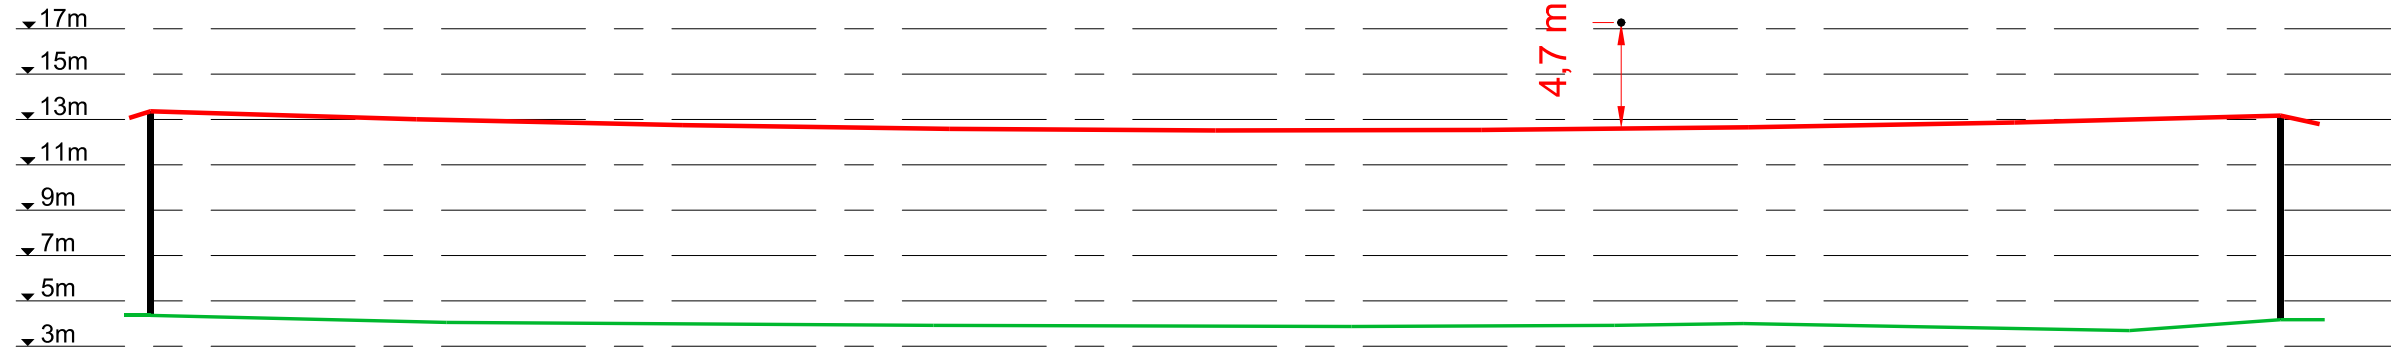


RV-5  
Ristumine 35 kV õhuliiniga Männi kinnistul

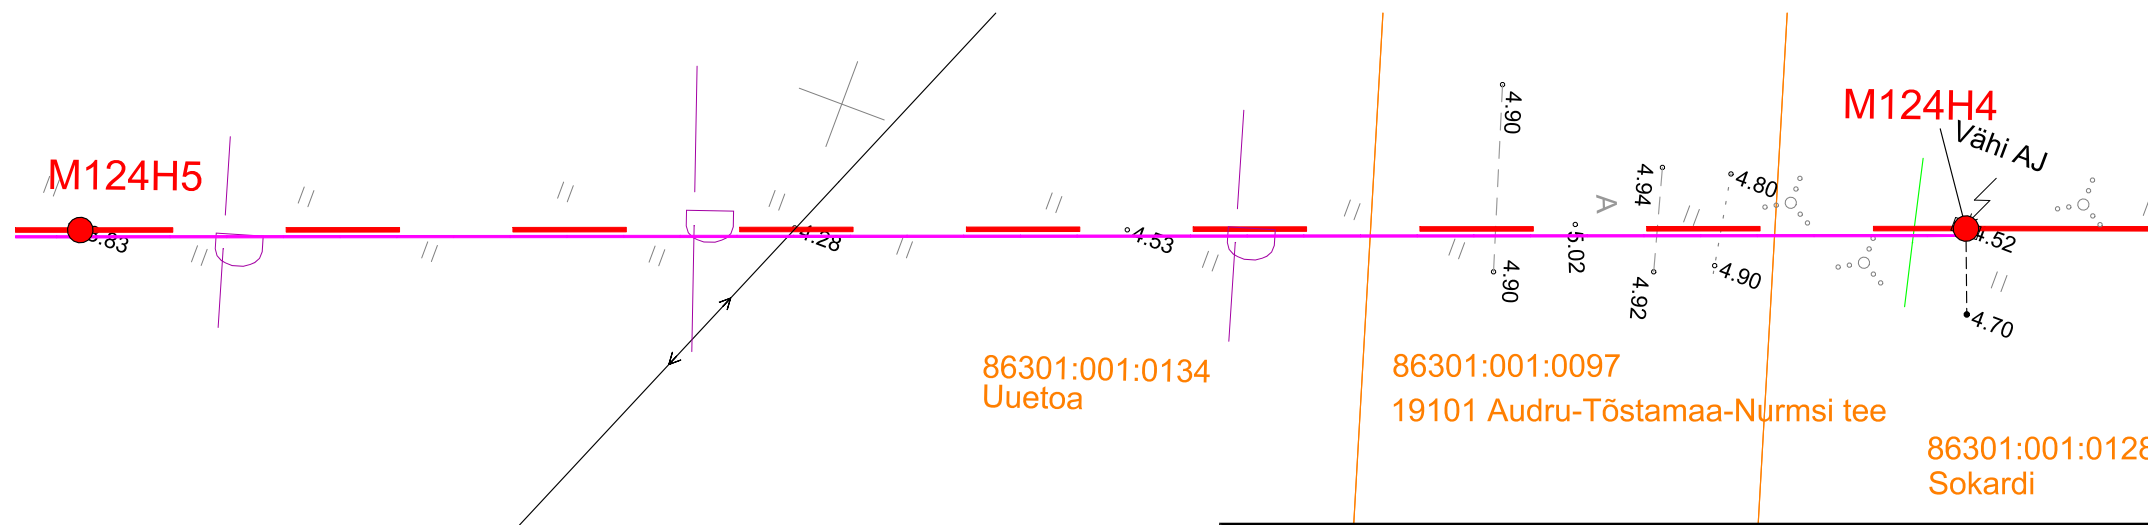

RV-6  
Ristumine maanteega 19101 Audru-Tõstamaa-Nurmsi tee km 71,29  
Ristumine 0,4 kV õhuliiniga Uuetoa kinnistul

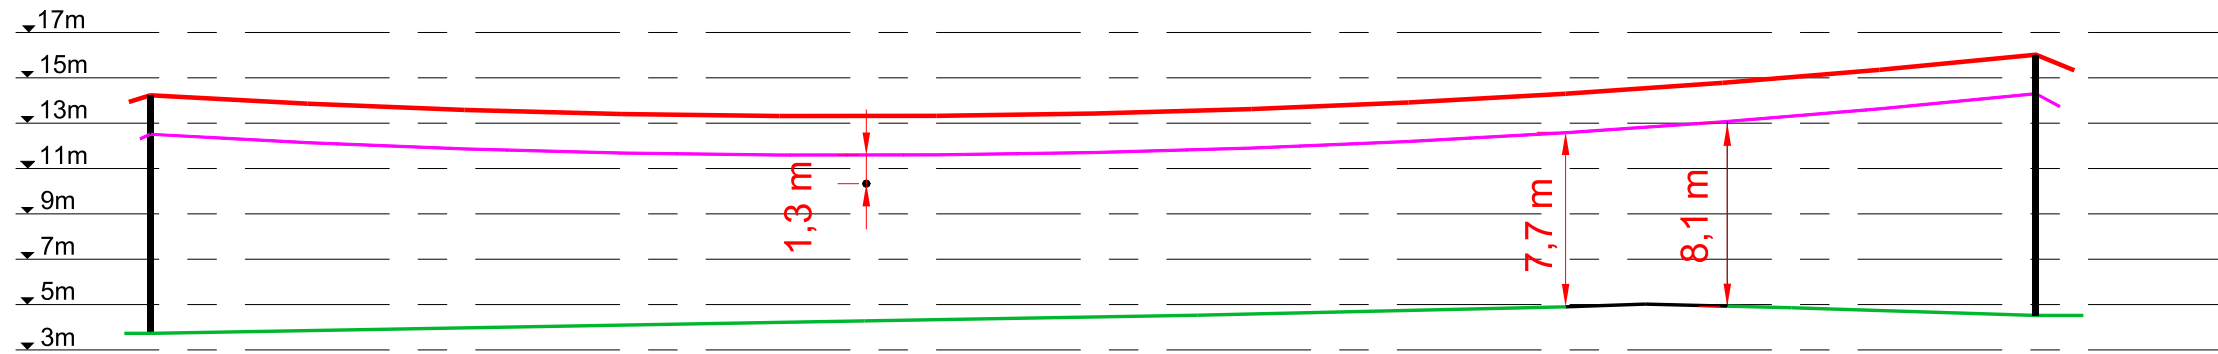

Projekt <b>Varbla-Tabma 10kV fiirdri rekonstrueerimine IV etapp Lääneranna vald Pärnu maakond</b>				Tellija <b>Enefit Connect OÜ</b>		
Joonis <b>Ristmevälja joonised RV-5 ja RV-6</b>				Joonise nr <b>IP4908-1</b>		
Projekteeris	<b>Karl M Põidsam</b>		08.2023	+372 59002453	Möötkava	
Kontrollis					Staadium	Tööprojekt
Projektijuht					Keel EST	Lehti 9
E-post estonia@leonhard-weiss.com Telefon +372 601 2285 Registrikood 12083348 EL10665798-0001				Lehti 11		