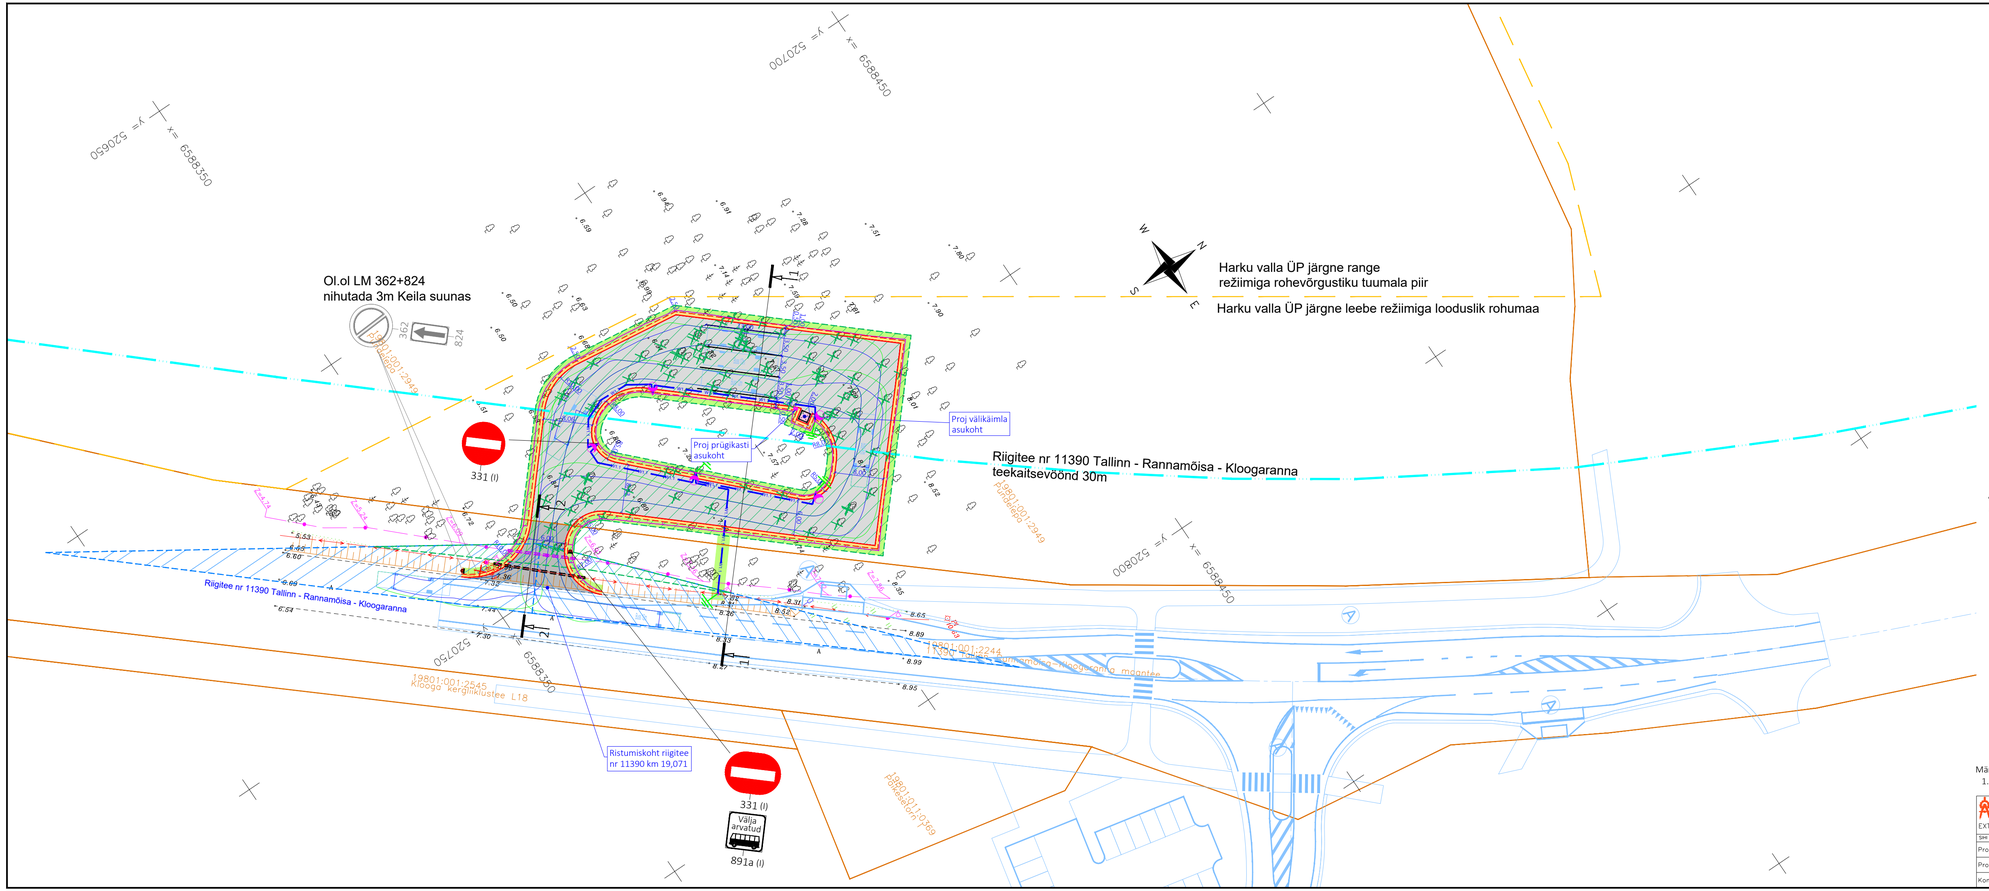

TINGMÄRGID

- OLEMASOLEV KINNISTU PIIR
- OLEMASOLEV HARKU VALLA ÜP JÄRGNE RANGE REŽIIMIGA ROHEVÕRGUSTIKU TUUMALA PIIR
- PROJEKTEERITUD KATTE SERV
- PROJEKTEERITUD PEENRA SERV
- TEEKAITSEVÖÖNDI PIIR
- LIKVIDEERITAV OBJEKT
- LIKVIDEERITAV HALJASTUS
- PROJEKTEERITUD NÕLV
- PROJEKTEERITUD SÕIDUTEE ASFALTKATE (TÜÜP I)
- PROJEKTEERITUD SÕIDUTEE ASFALTKATE (TÜÜP II)
- PROJEKTEERITUD ASFALTKATE (TÜÜP III)
- PROJEKTEERITUD TEEPEENAR
- PROJEKTEERITUD / TAASTAV HALJASALA
- PROJEKTEERITUD VÄLIKÄIMLA ASUKOHT
- PROJEKTEERITUD PRÜGIKASTI ASUKOHT
- PROJEKTEERITUD SIDEKAABLI KAITSETORU
- PROJEKTEERITUD ELEKTRIKAABLI KAITSETORU
- DETAILPLANEERINGU JÄRGNE LAHENDUS
- PROJEKTEERITUD TEEKATTEMÄRGISTUS
- PROJEKTEERITUD RAADAMINE
- PROJEKTEERITUD NÄHTAVUSKOLMNURK 7x80m
- PROJEKTEERITUD LIIKLUSMÄRK
- LIIKLUSMÄRGI SUURUSGRUPP

331 (I)

TINGMÄRGID (Insenerimaailm OÜ, töö 240701)

- TÄNAVAVALGUSTI 8M METALLMASTIL
- W1.1 — W1.1 PROJEKTEERITUD 0,4KV VALGUSTUSE MAAKAABELLIIN
- PROJEKTEERITUD MAANDUSPAIGALDIS

Märkused:

1. Geodeetiline aluspaan on koostatud august 2024.a Reaalprojekt OÜ poolt töö nr G24099. Koordinaadid L-Est '97 ja kõrgused EH2000 süsteemis.

EXTech Design OÜ	REG: 11967596 KMK: ± 372 53474636 E-POST: info@extech.ee MTR REG NR: EE102001328 IK: EE100151587 EPEOS1584	OBJEKT: Vääna–Jõesuu busside ümberpööramiskoha ehitusprojekt	JOONIS: Asendiplaan ja liikluskorraldus		
		ADRESS: Pundelepa, Vääna–Jõesuu küla, Harku vald, Harju maakond	TÖÖ NR: 24109	MOOTKAVA: 1:100	JOONISE KUUPÄEV: 02.09.2024
SIHI TN. 122, 10918 TALLINN, HARJU MAAKOND					JOONISE NR: TL–4–02
Projektijuht: L.Kustavus		TELLIJA: Harku Vallavalitsus Warren Teed OÜ (peatöövõtja)	STAADIUM: PP	FORMAAT: 2xA3	MUUTMISE KUUPÄEV: –
Projekteeris: L.Kustavus					LEHT/LEHTI: 1/1
Kontrollis: L.Kustavus					