


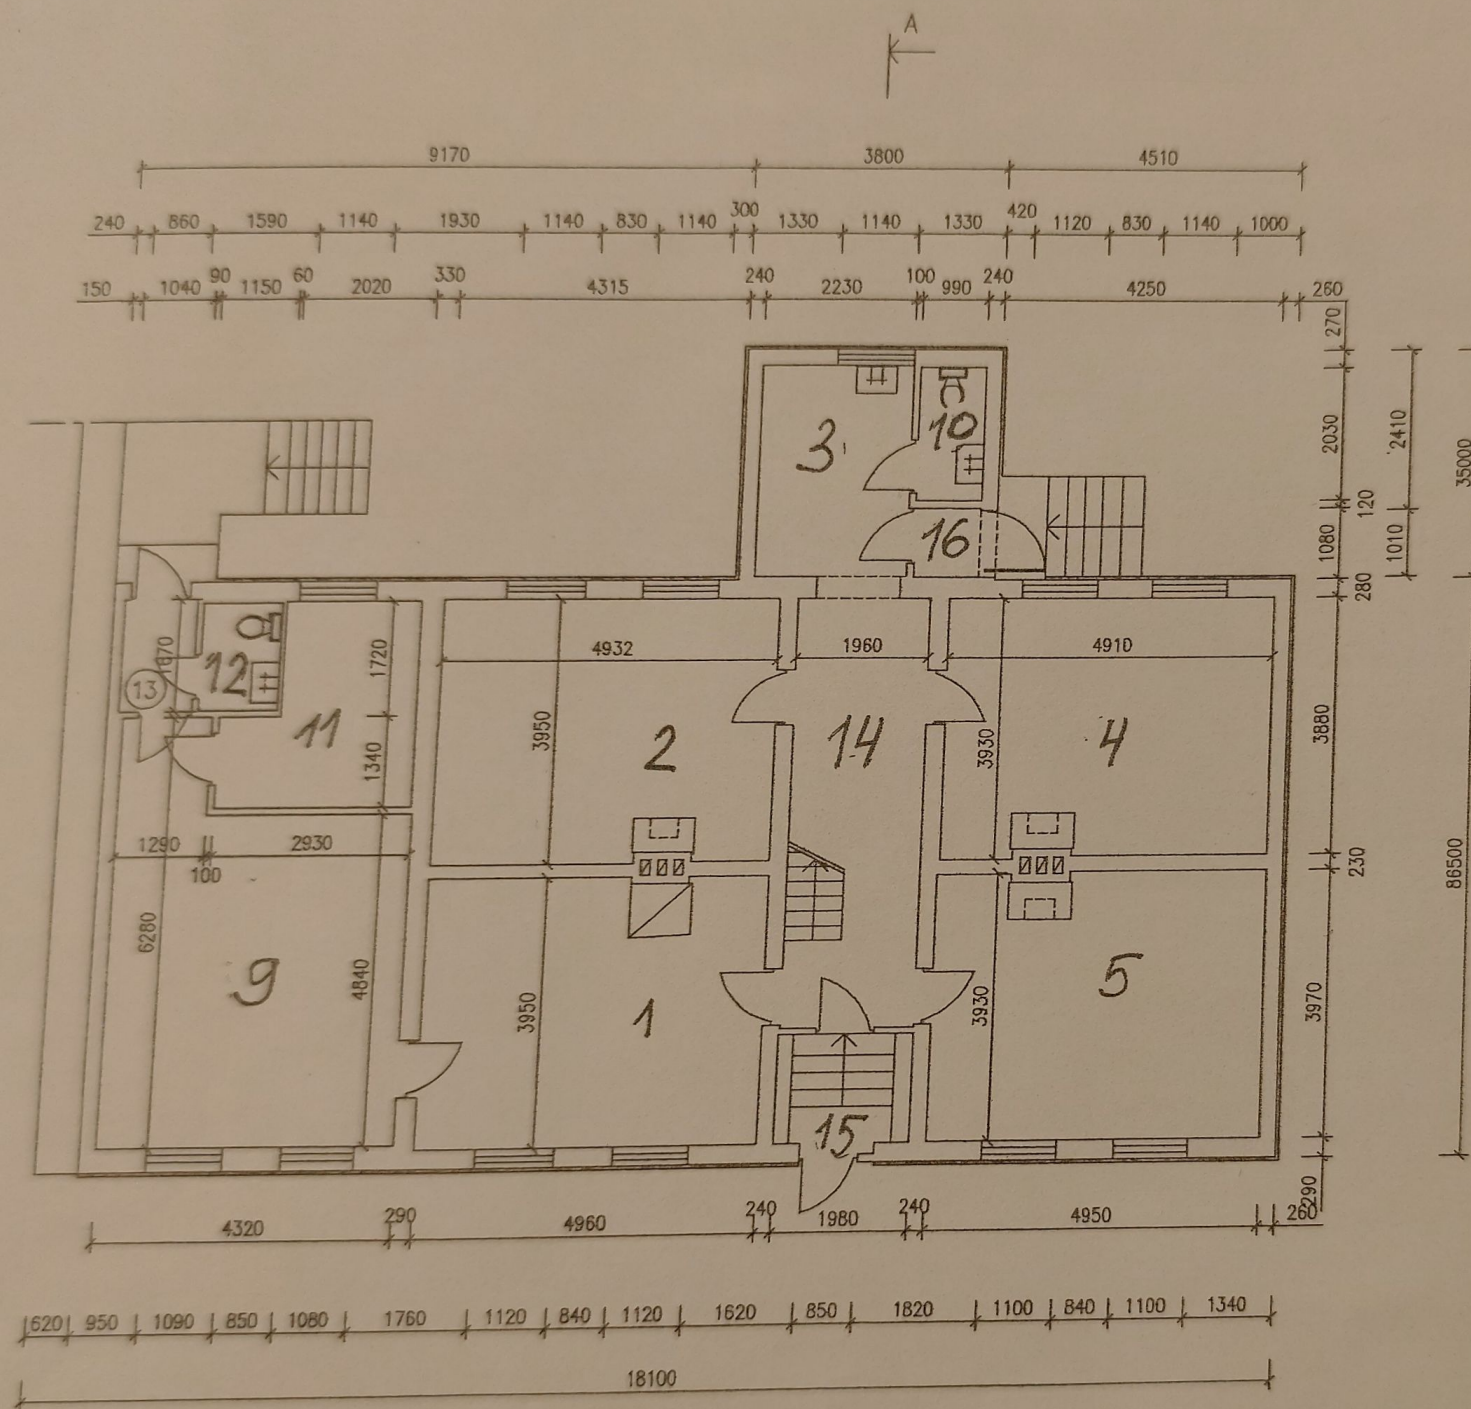

EKSPLIKATSIOON

- 1 - AMETIRUUM 18,8m²
- 2 - PROTSEDUURIDE RUUM 18,9m²
- 3 - OOTERUUM 7,2m²
- 4 - ARSTIRUUM 18,5m²
- 5 - KORRADIDAJA RUUM JA LADU 18,7m²
- 9 - AMETIRUUM 22,8m²
- 10 - WC 2,0m²
- 11 - ARHIIV 7,4m²
- 12 - WC 1,8m²
- 13 - TUULEKODA 1,7m²
- 14 - TREPIKODA 12,6m²
- 15 - TUULEKODA 3,2m²
- 16 - TUULEKODA 1,0m²
- I KORRUS KOKKU 134,6m²

Tõlkejooniste koostaja:



Hoone (majavaldu), asukoht
PALDISKI MNT 36A
TALLINN

Omanik (nimi, aadress)

00 TLN TIB Reg.nr:11163449
Pärnu mnt 20A 10141 Tallinn
Tel: 6691966 e-mail: tln@tln.tib.ee

Joonise nimetus: MÕÖDISTUSJONIS

Joonis:

ESIMESE KORRUSE PLAAN

Möödistaja P. LILL

Plaanistaja

Juh.liige P. LILL


Joonise nr.: 1

Mast: 1:100

TIB nr.:

Muudatused:


22.08.2016

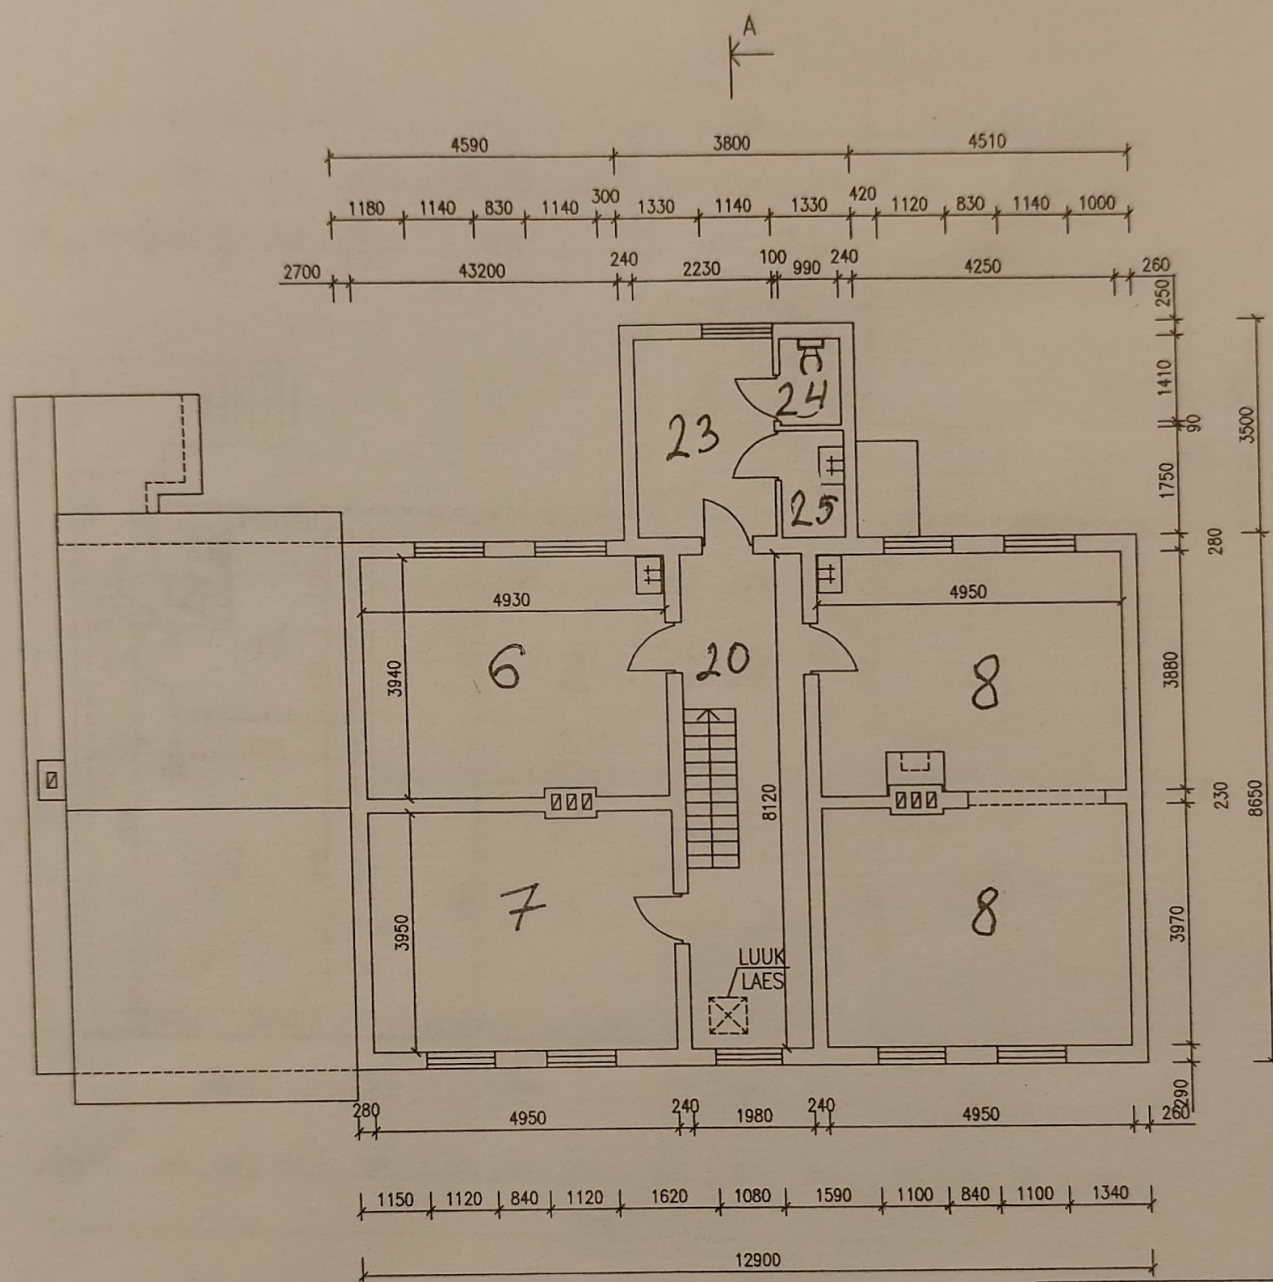

EKSPLIKATSIOON

- 6 - AMETIRUUM 19,3m²
- 7 - SOTS. TÖÖTAJA RUUM 19,4m²
- 8 - AMETIRUUM 18,5m²+19,1m²
- 20 - TREPIKODA 14,0m²
- 23 - KÖÖK 7,1m²
- 24 - WC 1,4m²
- 25 - ABIRUUM 1,8m²
- II KORRUS KOKKU 100,7m²

Tõlkejooniste koostaja:

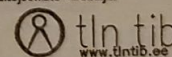

OÜ TLN TIB Reg.nr:11163449
Põhnu mnt 20A 10141 Tallinn
Tel: 6691966 e-mail: tlnib@tlnib.ee

Hoone (majavaldu), asukohaga
PALDISKI MNT 36A
TALLINN

Omanik (nimi, aadress)

Joonise nimetus: MÕÖDISTUSJONIS

Joonis:

TEISE KORRUSE PLAAN

Joonise nr.: 2

Mõõt: 1:100

Töö nr.:

Muudatused:

Mõõdistaja: P.LILL

Plaanistaja:

Juh.liige: P. LILL

22.08.2016