

Isikliku kasutusõiguse ala plaan

Kinnistu nimi: 21129 Orissaare-Leisi-Mustjala tee (KV77413)


Katastritunnus: 40302:001:0371

Asukoht: Oitme küla, Saaremaa vald, Saare maakond

Kirjanurk OÜ töö nr 8657P

Saaremaa vald, Oitme küla Kuhja-Jürna sidelahendus

IKÕ ala pos nr	Asukoht riigitee 21129 suhtes (lõigu algus ja lõpp km)	Ala pindala (m ²)
1	ristumine 26,21 km'l	33

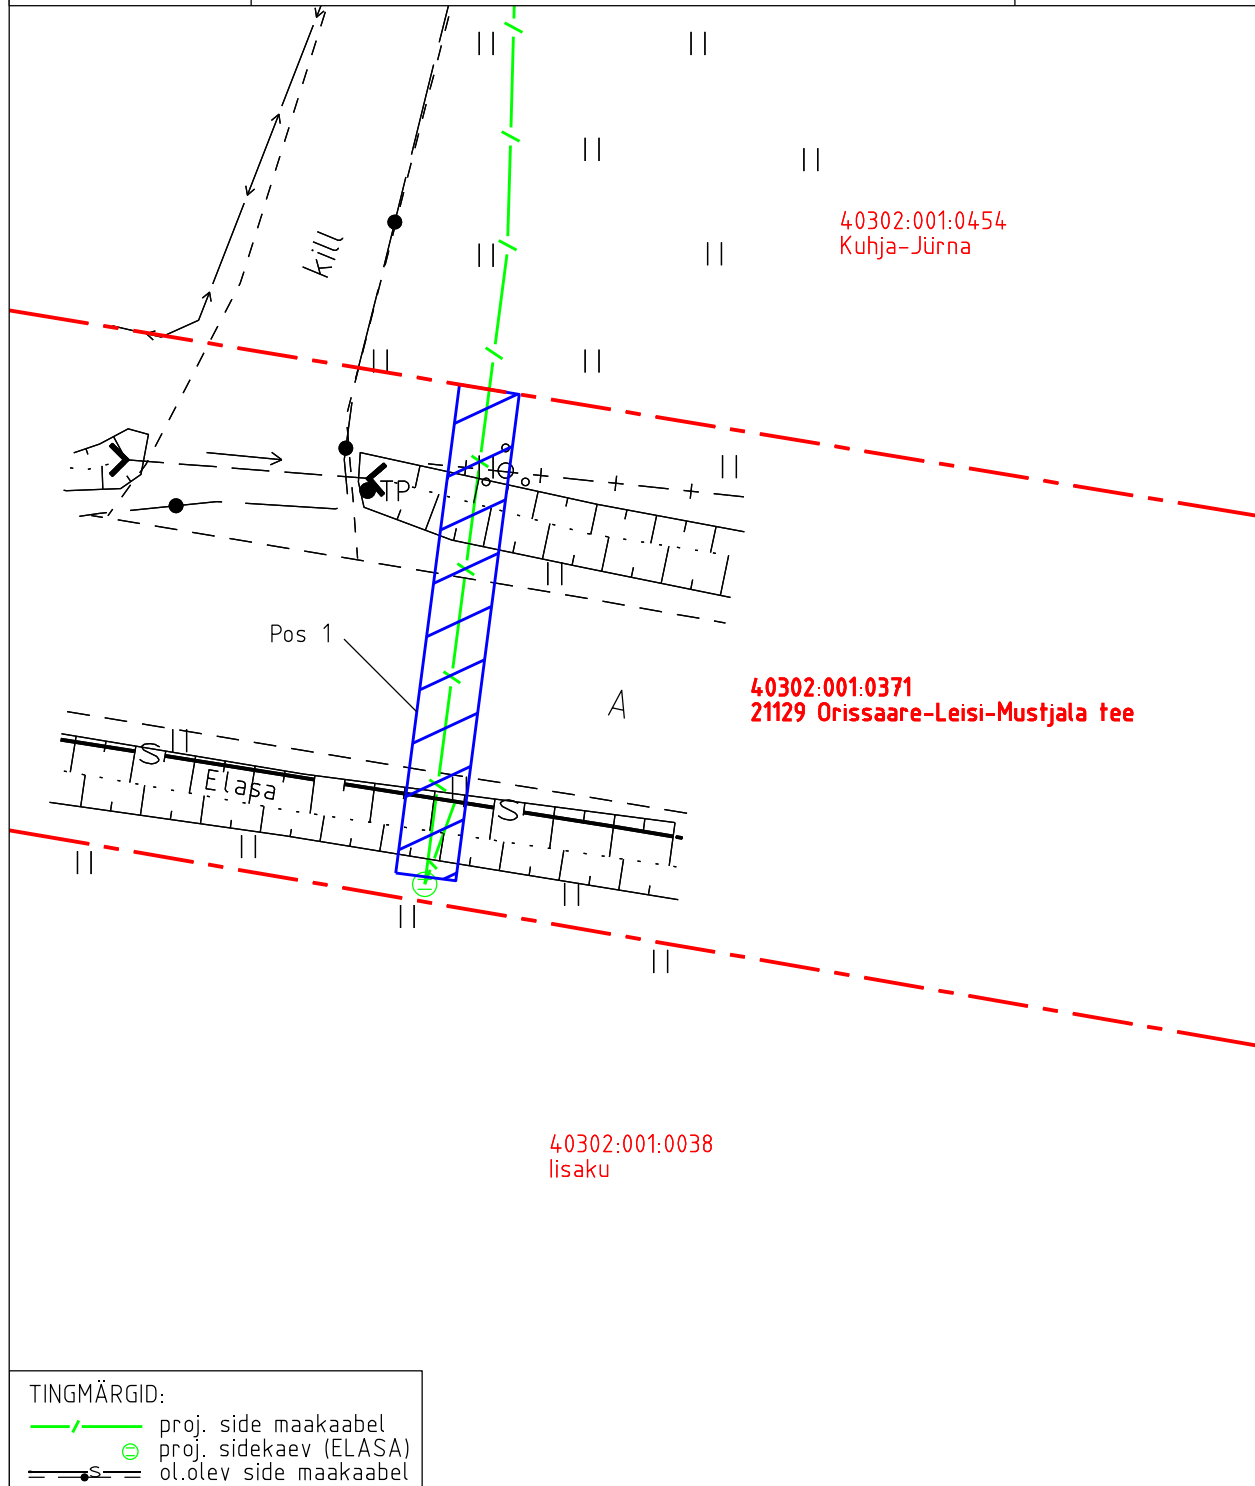

Isikliku kasutusõiguse ala pindala kokku ligikaudu 33 m²

Koormatava katastriüksuse piir

Katastriüksuste piirid

Plaan 1-1

M 1:250

Koostaja:

OÜ Kirjanurk