


The diagram illustrates the internal structure of a tree trunk. The central part is the wood, divided into 'JUUREKAITSE' (heartwood) on the left and 'TÜVEKAITSE' (sapwood) on the right. The sapwood is further divided into 'prussid' (annual rings) and 'traat' (resin ducts). The outer layers of the trunk are labeled 'prussid', 'kergruus või killustik filterkangas' (bark or mulch filter cloth), and 'pehmenduskiht autokummidest' (softening layer of car rubber). The ground surface is labeled 'ol.ol. maapind' (original ground surface).

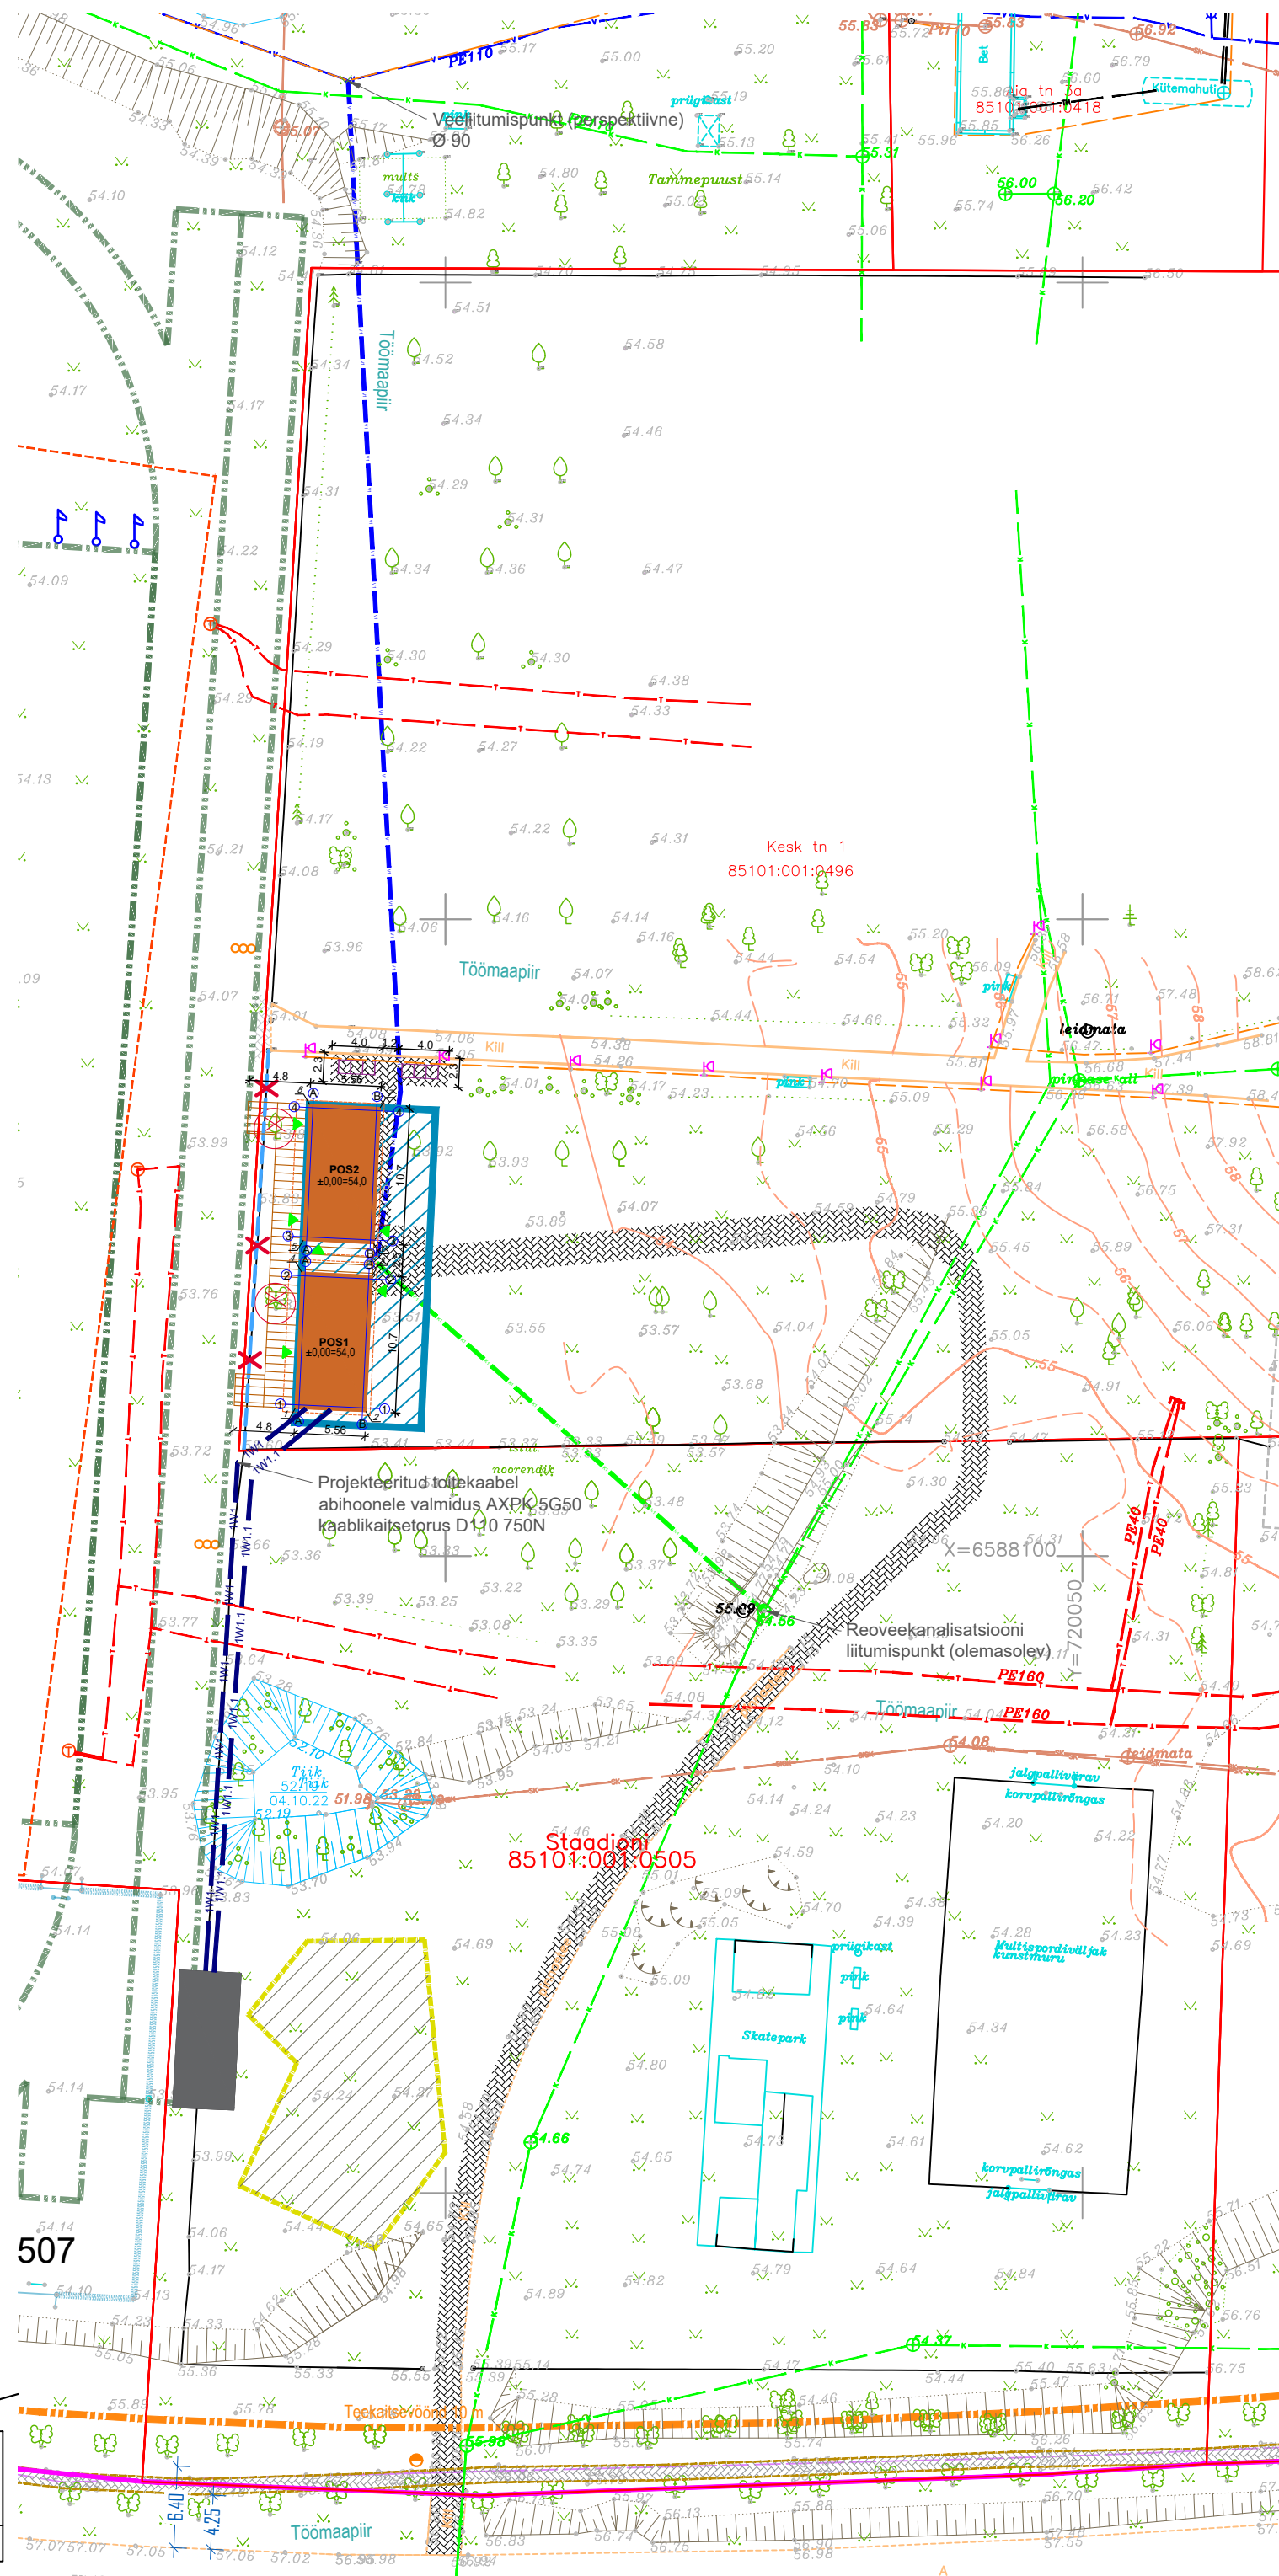

	Staadioni hoone - perspektiivne asukoht
	Proj. abihoone
	Proj. terrassilaud
	Ol. olev kuur
	Proj. sõidu-/jalgteee (sillutiskivi)
	Olemasolev puu
	Likvideeritav puu
	Likvideeritav piirdeaed
	Sissepääs hoonesse
	Jalgrattaparkla
	Projekt. veetorustik
	Projekt. kanalisatsioonitorustik
	Projekt. MP kaabelliin
	Projekt. välisvalgustuse kaabelliin

POS1 - Abihoone 1	
Ehitisealune pind:	59.5 m ²
Kõetav pind:	47.2 m ²
Suletud netopind:	47.2 m ²
Korruste arv:	1
Maht:	195 m ³
Kõrgus:	3.6 m
Pikkus:	10.7 m
Laius:	5.56 m
Tulepüsvikuklass:	TP-3
Tehnopind:	3.0 m ²
POS2 - Abihoone 2	
Ehitisealune pind:	59.5 m ²
Kõetav pind:	46.5 m ²
Suletud netopind:	46.5 m ²
Korruste arv:	1
Maht:	195 m ³
Kõrgus:	3.6 m
Pikkus:	10.7 m
Laius:	5.56 m
Tulepüsvikuklass:	TP-3
Tehnopind:	3.0 m ²

POS1 - Abihoone 1
 1 : x=6588111.6097 ; y=719988.2150
 2 : x=6588111.3498 ; y=719993.7689
 3 : x=6588122.0381 ; y=719994.2692
 4 : x=6588122.2980 ; y=719988.7153

POS2 - Abihoone 2
 5 : x=6588124.7953 ; y=719988.8322
 6 : x=6588124.5353 ; y=719994.3861
 7 : x=6588135.2236 ; y=719994.8865
 8 : x=6588135.4836 ; y=719989.3326

	Ribbon Consult OÜ Reg. nr: 14352515 Tönniste 7123, Tallinn e-mail: evorova@ribbon.ee tel: +372 5088 6332 www.ribbon.ee Projekti nr: EEP03067		OBJEKT NIMETUS Sinimäe staadioni hoonete ehitusprojekt	
	TELLIA Järva-Jõesuu Linnavalitsus-Jõesuu Linnavalitsus		OBJEKT ADRRESS Ida-Viru maakond, Järva-Jõesuu linn, Sinimäe alevik, Kesk tn 1	
	JOONISE NIMETUS			
	Asendiplaan			
Projekti juht	Vladimir Tkatsov		TOO NR	549-23
Vastutav arhitekt	Elis Rahuorg		STAADIUM	PP
Projekteerija	Julia Bossenko		KUUPÄEV	2021.04.21
			MÕÕTKAVA	1:500; 1:250
			JOONISE TÄHIS	AS-01