


Märkused:

Mõõdud (cm)					
Di	30	80	100	120	140
H1	50	100	120	140	160

- Ühikuta mõõdud on sentimeetrites.
- Nõlvade ülemisele osale paigaldada 5 cm paksune huumusmulla kiht, millele külvata muruseemet 30 g/m<sup>2</sup>.
- Plast- ja terastruubitoru võib olla ka kaldotsaga.
- Kivide maht on määratud kivide keskmise 25 cm läbimõõdu järgi.
- Truupide T/12 ja T/13 kindlustus tuleb rajada killustik fr 32/64 geotekstiilil NGS3.

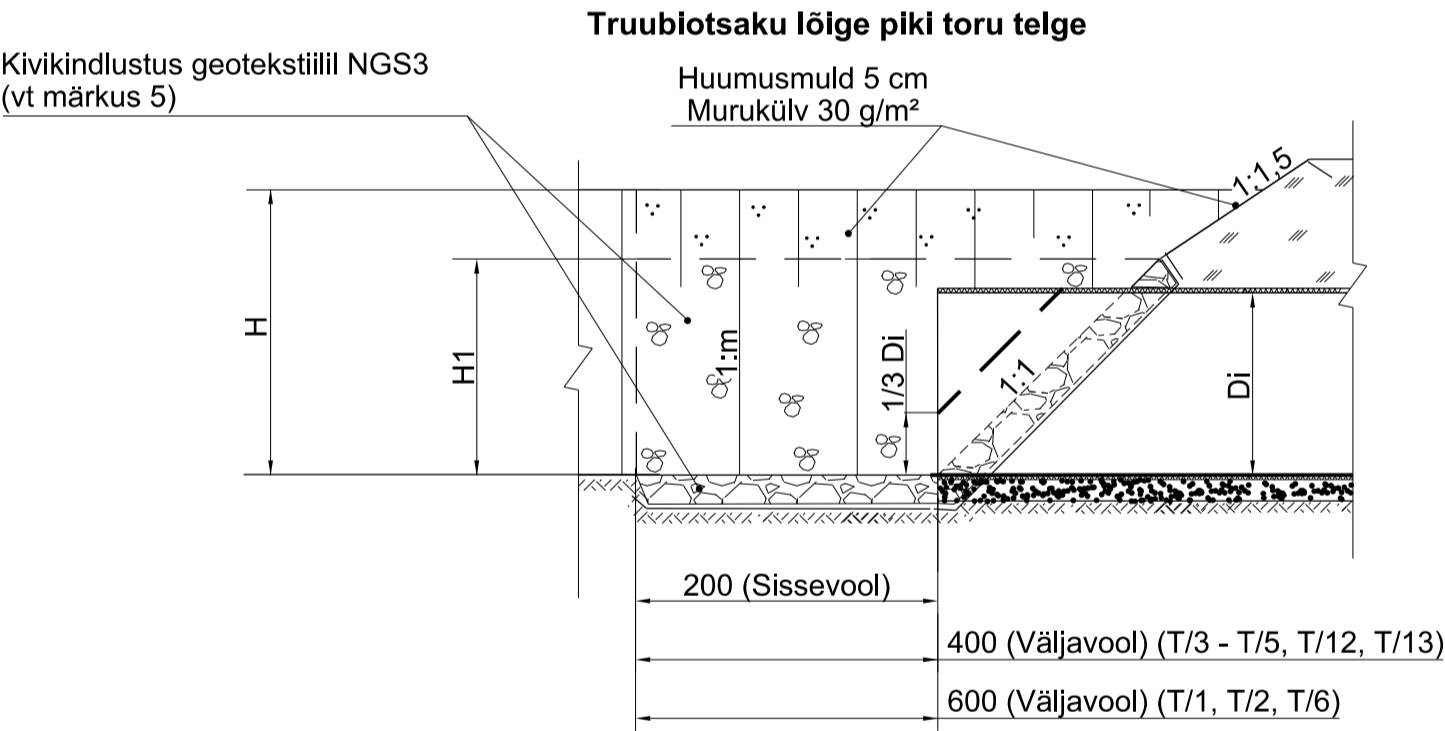

Märkused:

- Kasutatud tarkvara: Bentley PowerCivil for Baltics V8i (litsents: 70000661800020).



Objekti nimetus ja aadress		Joonise sisu	Graafiline lisa 5/6
Arumetsa II savikarjääri REK 2023 Häädemeeste vald, Pärnu maakond		Otsaku tüüpjoonis	Mõõtkava 1 : 100
 <b>OÜ Inseneribüroo STEIGER</b> Männiku tee 104, 11216 Tallinn Tel. 668 1011, Faks 668 1018	Koostas	Kristel Veersalu /Allkirjastatud digitaalselt/	Kuupäev 20.12.2024
	Kinnitas	Erki Vaguri /Allkirjastatud digitaalselt/	Töö nr 24/4682