I - I

1:50

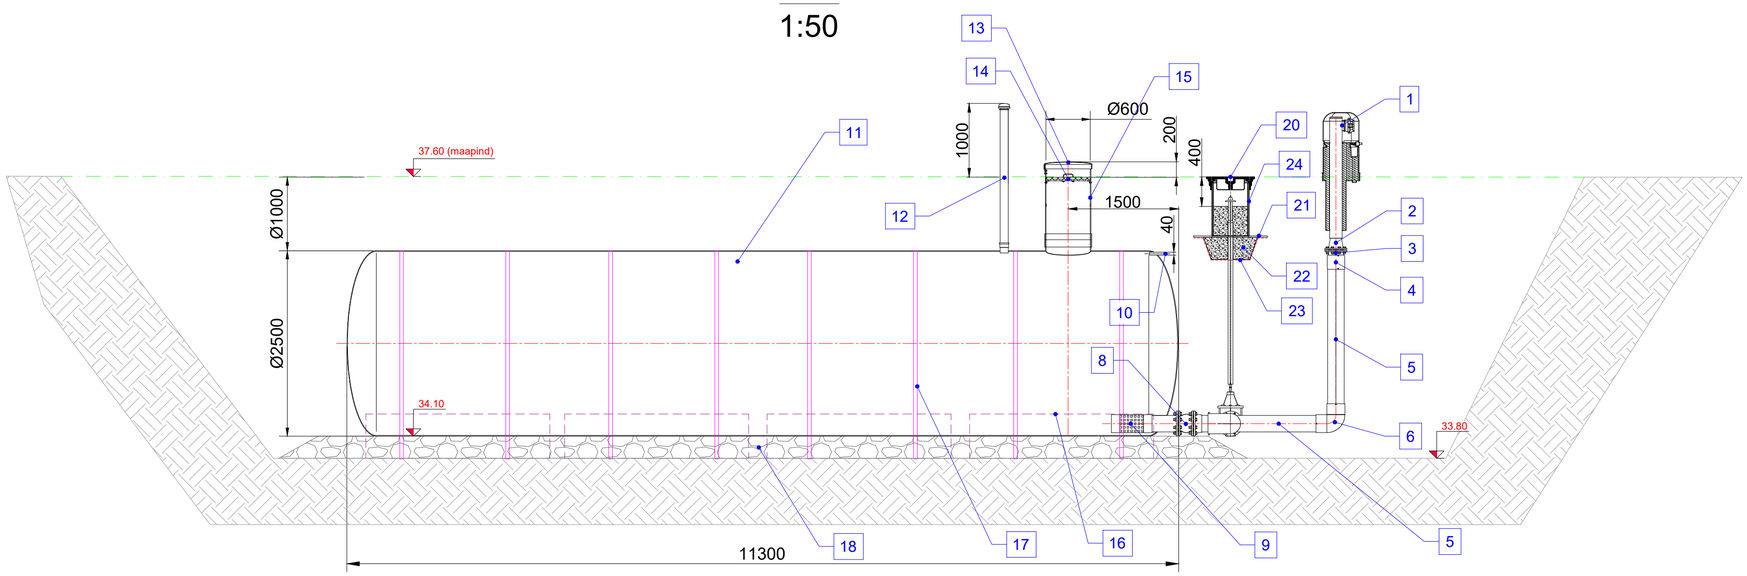

PLAAN

1:50

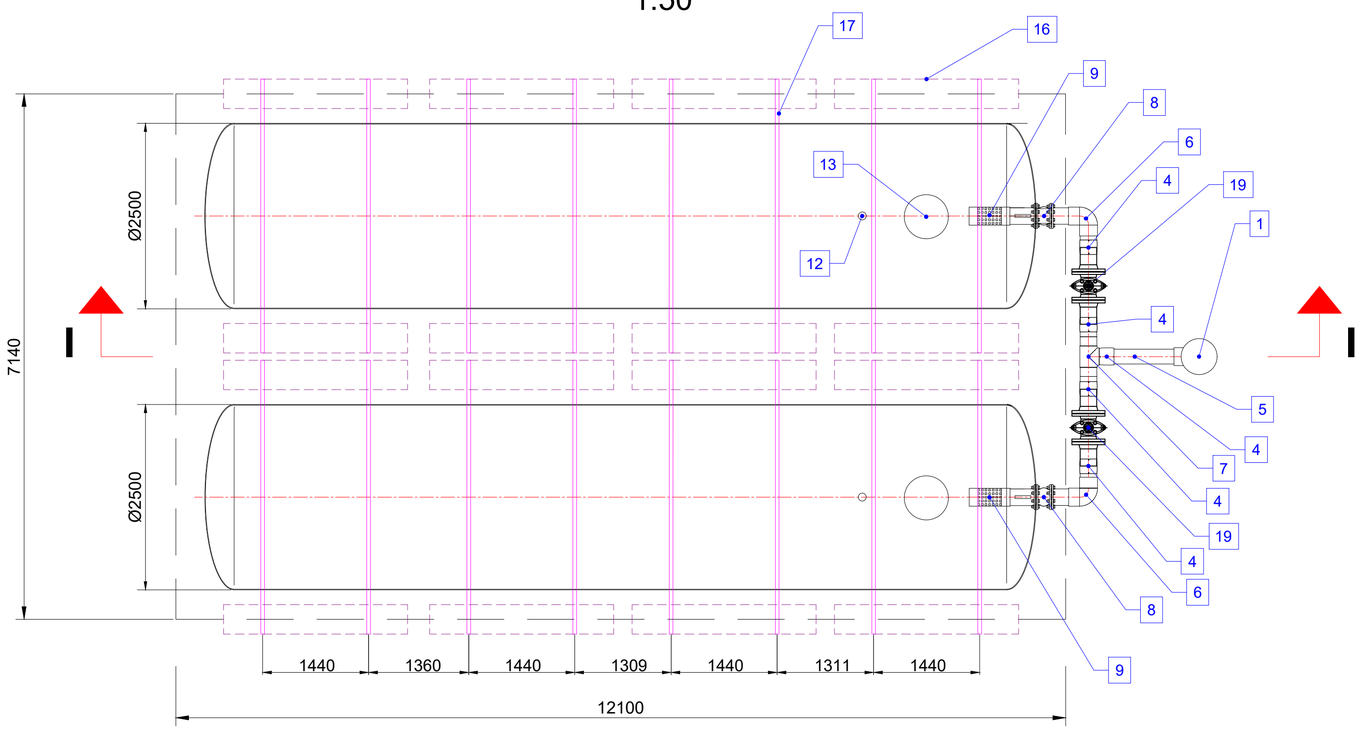

SPETSIFIKATSIOON

POS	NIMETUS	MÕÕT / PARAMEETER	MATERJAL	ÜHIK	KOGUS	MÄRKUSED
1	Soojustatud kuivhüdrant	DN200	PE/PU	tk.	2	
2	Äärikutega üleminek	De225/DN150	malm	tk.	2	
3	Kaelusäärik	DN225	PE/malm	tk.	6	
4	Elekterkeevismuhv	De225	PE	tk.	6	
5	Plasttoru	De225	PE	jm.	10.0	Pikkus täpsustada tööde käigus
6	Elekterkeevis poogen	De225, 90°	PE	tk.	3	
7	Elekterkeevis kolmik	De225	PE	tk.	1	
8	Kompensaator	DN200	Zn/kumm	tk.	2	
9	Imisõel	De200	klaasplast	tk.	2	
10	Täitetoru	DN32/De40	PE	tk.	1	
11	Mahuti korpus V=54 m3	D2500	Klaasplast	tk.	2	
12	Õhutustoru	De110	PVC/polüsteerool	tk.	2	
13	Luuk	Ø600	Klaasplast	tk.	4	
14	Soojustuskaas	Ø600	Vahtpolüstüreen	tk.	2	
15	Teenindusp̆üstik	Ø600	Klaasplast		2	
16	Ankurdusplokk	2500 x 600 x 400 mm	Raudbetoon	-	16	
17	Ankurdusköis	50 mm, katkemiskoormus ≥ 4,8 T	Polüester	tk.	16	.
18	Killustik	fr. 16/32, kiilutud fr. 8-16, h=300 mm		m3	26	
19	Äärikutega siiber	DN225	malm	tk.	2	
20	Malmluuk	D500	malm	tk.	2	
21	PE plaat	1000×1000×20 avaga Ø500	PE	tk.	2	
22	Killustik	fr. 8-16		tk.	2	
23	Geotekstiil	NG52		tk.	2	
24	Teleskooptoru	De500, H=800 mm	PE	tk.	2	

MÄRKUSED:

- Mahuti paigaldamisel lähtuda mahuti tootja juhistest.
- Mõõdud joonisel on mm.
- Elemendid tuleb paigaldada vertikaalselt, maksimaalne lubatud kõrvalekalle on 10mm/1m.
- Mahuti ankurdada raudbetoonist plokkidega.
- Ankurdusrihmad peavad olema materjalist, mis pinnases ei hävine. Pingutusdetailid peavad olema roostevabast terasest (AISI316).
- Kontrollandureid esimeses järjekorras ei paigaldata, tagada tuleb andurite paigaldamise valmidus.

Muudatuse nr	Muudatuse kirjeldus	Kuupäev
v02	Lisatud siibrid.	05.10.2023

AQUARE
EEP004288

AQUARE OÜ
Reg.nr. 14785938
Ehitajate tee 110
Tallinn, Harju maakond
aquare@aquare.ee

Tellija: Mastlop OÜ

Töö nimetus: Jälgimäe küla Kaili ja Jälgimäe tee 51 kinnistute detailplaneeringu järgsed veevarustuse ja kanalisatsiooni välisvõrgud

Koostas: Marko Raid

Vastutav pädev isik: Marko Raid

Joonise nimetus: Tuletõrjevee hoidla paigaldis, lõige

Lähtefaili nimi: AQ22033_PP_v03_Jalgimae-VKV.dwg

Objekti aadress: Jälgimäe küla, Saku vald, Harju maakond

Projekti koostamise kuupäev:	Väljatrükkimise kuupäev:	Töö nr:	Staadium:	Joonise nr:	Mõõtkava:
07.10.2022	05.10.2023	AQ22033	PP	VKV-7-03	-