


ISIKLIKU KASUTUSÕIGUSE SEADMISE PLAAN
HARJU MAAKOND, ANIJA VALD, AEGVIIDU ALEV
13 Jägala-Käravete tee T5
kat.tunnus 14101:001:0479
M 1:500 A3

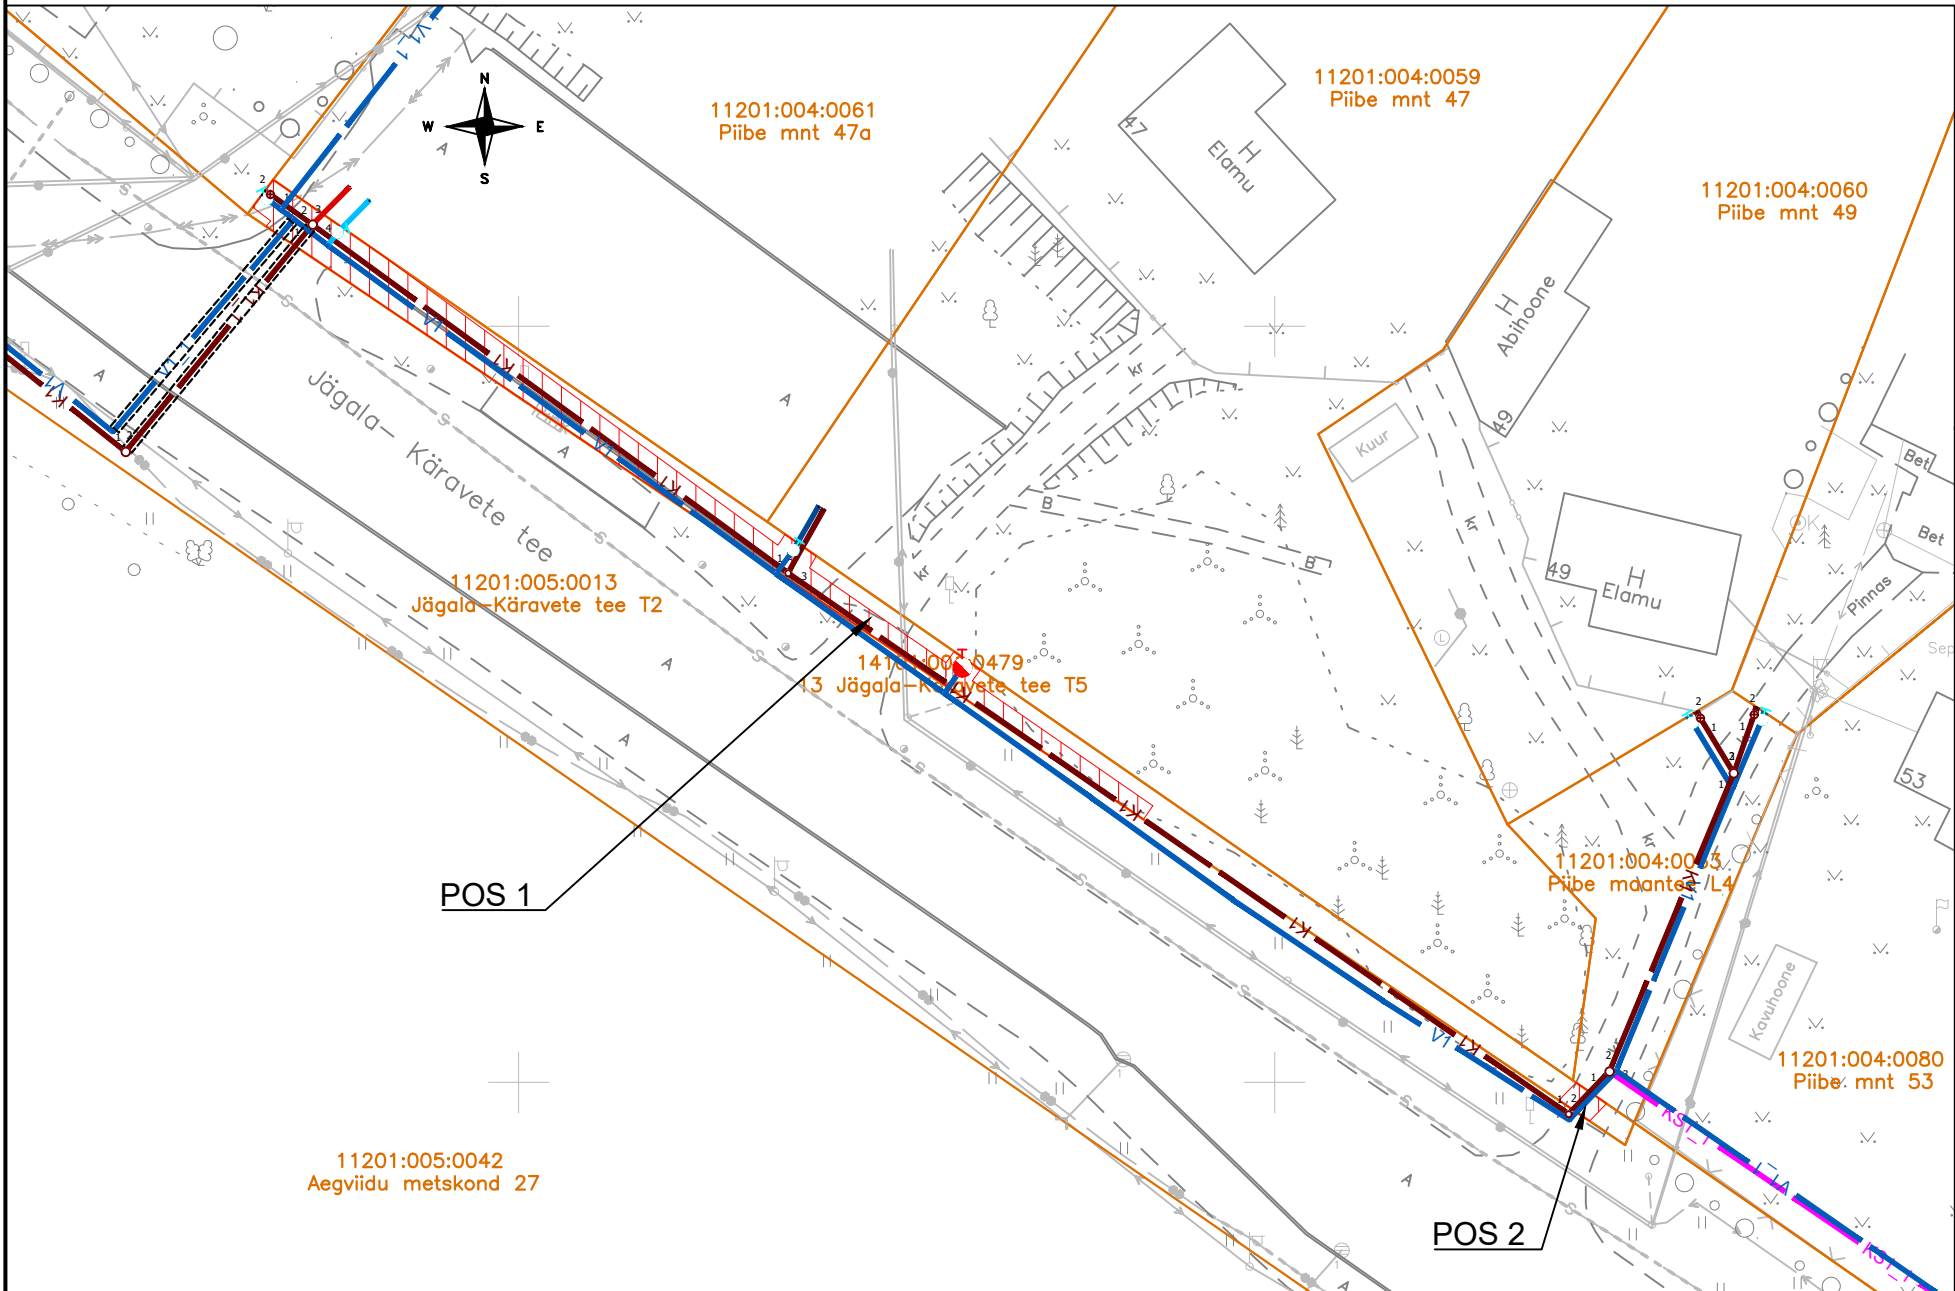

- TINGMÄRGID
- Katastriüksuse piir
 - Projekteeritud veetorustik
 - Projekteeritud kinnisel meetodil rajatav veetorustik
 - Projekteeritud iseoolne reovee kanalisatsioonitorustik
 - Projekteeritud kinnisel meetodil rajatav iseoolne reovee kanalisatsioonitorustik
 - Projekteeritud kinnisel meetodil rajatav reovee survekanalisatsioonitorustik
 - Projekteeritud veetorustik (mitteabikõlblik)
 - Projekteeritud iseoolne reovee kanalisatsioonitorustik (mitteabikõlblik)
 - Projekteeritud veetorustiku sõlm
 - Projekteeritud veetorustiku maakraan
 - Projekteeritud maapealne tuletõrjehüdrant
 - Projekteeritud kanalisatsioonitorustiku vaatluskaev
 - Projekteeritud kanalisatsioonitorustiku liitumiskaev
 - Projekteeritud hülssitoru
 - IKÕ seadmise ala
 - Rajatise tehnilised andmed:
Kasutusõiguse ala: 137 m².
Projekteeritava torustiku pikkus:
 - veetorustik - 40 m;
 - kanalisatsioonitorustik - 75 m;

IKÕ ala Pos nr	Kinnistu registriosa number	Katastriüksuse tunnus, nimi	IKÕ ala pindala ruutmeetrites m²
Pos 1	24433250	14101:001:0479 13 Jägala-Käravete tee T5	133 m²
Pos 2	24433250	14101:001:0479 13 Jägala-Käravete tee T5	4 m²

ISIKLIKU KASUTUSÕIGUSE SEADMISE PLAAN			
Projekti nimetus / asukoht			Töö nr
Nikerjärve reoveekogumisala ÜVK projekteerimis-ehitustööd			24000141
Koostaja/projekteerija	Möötkava	Leht/formaat	Kuupäev
Skepast&Puhkim OÜ	1:500	1/1 A3	16.12.2025