KAEVU TÄHIS	SK1-12	SK1-11	SK1-10	SK1-9	SK1-8	SK1-7	SK1-6	SK1-5	SK1-3	SK1-4	D1-1
OLEMASOLEVA MAAPINNA KÕRGUS (m ABS)	38.50	37.50	37.70	37.00	36.65	37.55	38.00	38.00	38.00	36.95	37.05
PROJEKTEERITUD MAAPINNA KÕRGUS (m ABS)	38.50	37.50	37.70	37.00	36.65	37.55	38.00	38.00	38.00	36.95	37.05
TORU RENNI KÕRGUS (m ABS)	36.62	36.35	36.31	36.11	36.02	35.82	35.71	35.62	35.60 35.84	36.11 36.15	36.31
TORU RAJAMISSÜGAVUS	1.88	1.15	1.39	0.89	0.63	1.73	2.29	2.38	2.40 2.16	0.84 0.80	0.74

KALLE ‰ / PIKKUS (m)	SK1-12 – SK1-10	SK1-10 – SK1-7	SK1-7 – SK1-3	SK1-3 – SK1-4	SK1-4 – D1-1
KALLE ‰	10	4	3	5	5
PIKKUS (m)	27.0	132.1	72.9	55.0	31.2
TORU LÄBIMÕÕT	De200 PP - 36.3m	De250 PP - 122.8m	De315 PP - 72.9m	De200 PP - 55.0m	De110 dreen - 31.2m
TORU TÜÜP					

VAHEKAUGUSED (m)										
	27.0	9.3	50.8	21.9	50.1	37.8	26.8	8.3	55.0	31.2

SIRGESTATUD TRASSI PLAAN

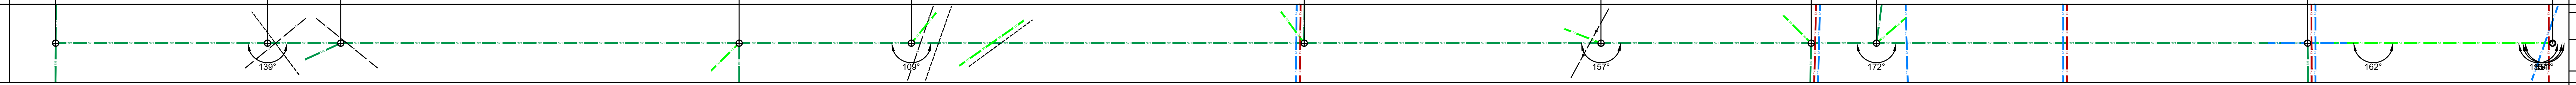

MÄRKUSED:

1. Projekteerimistorustiku lõikumiskohtades olemasolevate kommunikatsioonidega tuleb täpsustada olemasolevate tehnovõrkude kõrgusmärgid. Tehnovõrkude ja rajatiste kaitsevööndis teostada kaevetööd käsitsi. Projekteritava torustiku lõikumiskohtades olemasolevate tehnovõrkudega kaitse viimased vastavalt kommunikatsioonide valdaja nõuetele ja eeskirjadele;
2. Vastavalt standardile EVS 843:2016 on tehnovõrkude vahelised püstkojad nende lõikumisel järgmised:
   - Isevoolne kanalisatsioon ja veetoru - 0,10 m;
   - Isevoolne kanalisatsioon ja elektri- ja sidekaabel - 0,30 m;

Projekteerija: **Triangulum OÜ reg. kood: 14443557**		Tellija: **KLM Projekt OÜ reg. kood: 11074214**	
MTR nr EEP004045	Nimetus: **Kopli 1 detailplaneeringu välisveevarustus ja -kanalistsioon**	Aadress: **Kopli tee L2 ja L3, Äasmäe küla, Saue vald, Harjumaa**	
Teostas: Veera Petrova			
Kuupäev: 30.01.2023 (v02) Töö nr: 101/22 Staadium: Põhiprojekt	Leht: **7/11**	Tähis: **Sademeveekanalisatsiooni pikiprofiil VK-6-05**	Mõõtkava: **1:500**