


ÄÄSMÄE KÜLA, SAUE VALD, HARJU MAAKOND
KOPLI TEE L3
72601:001:0009
M 1:1000 (JOONISE FORMAAT A3)

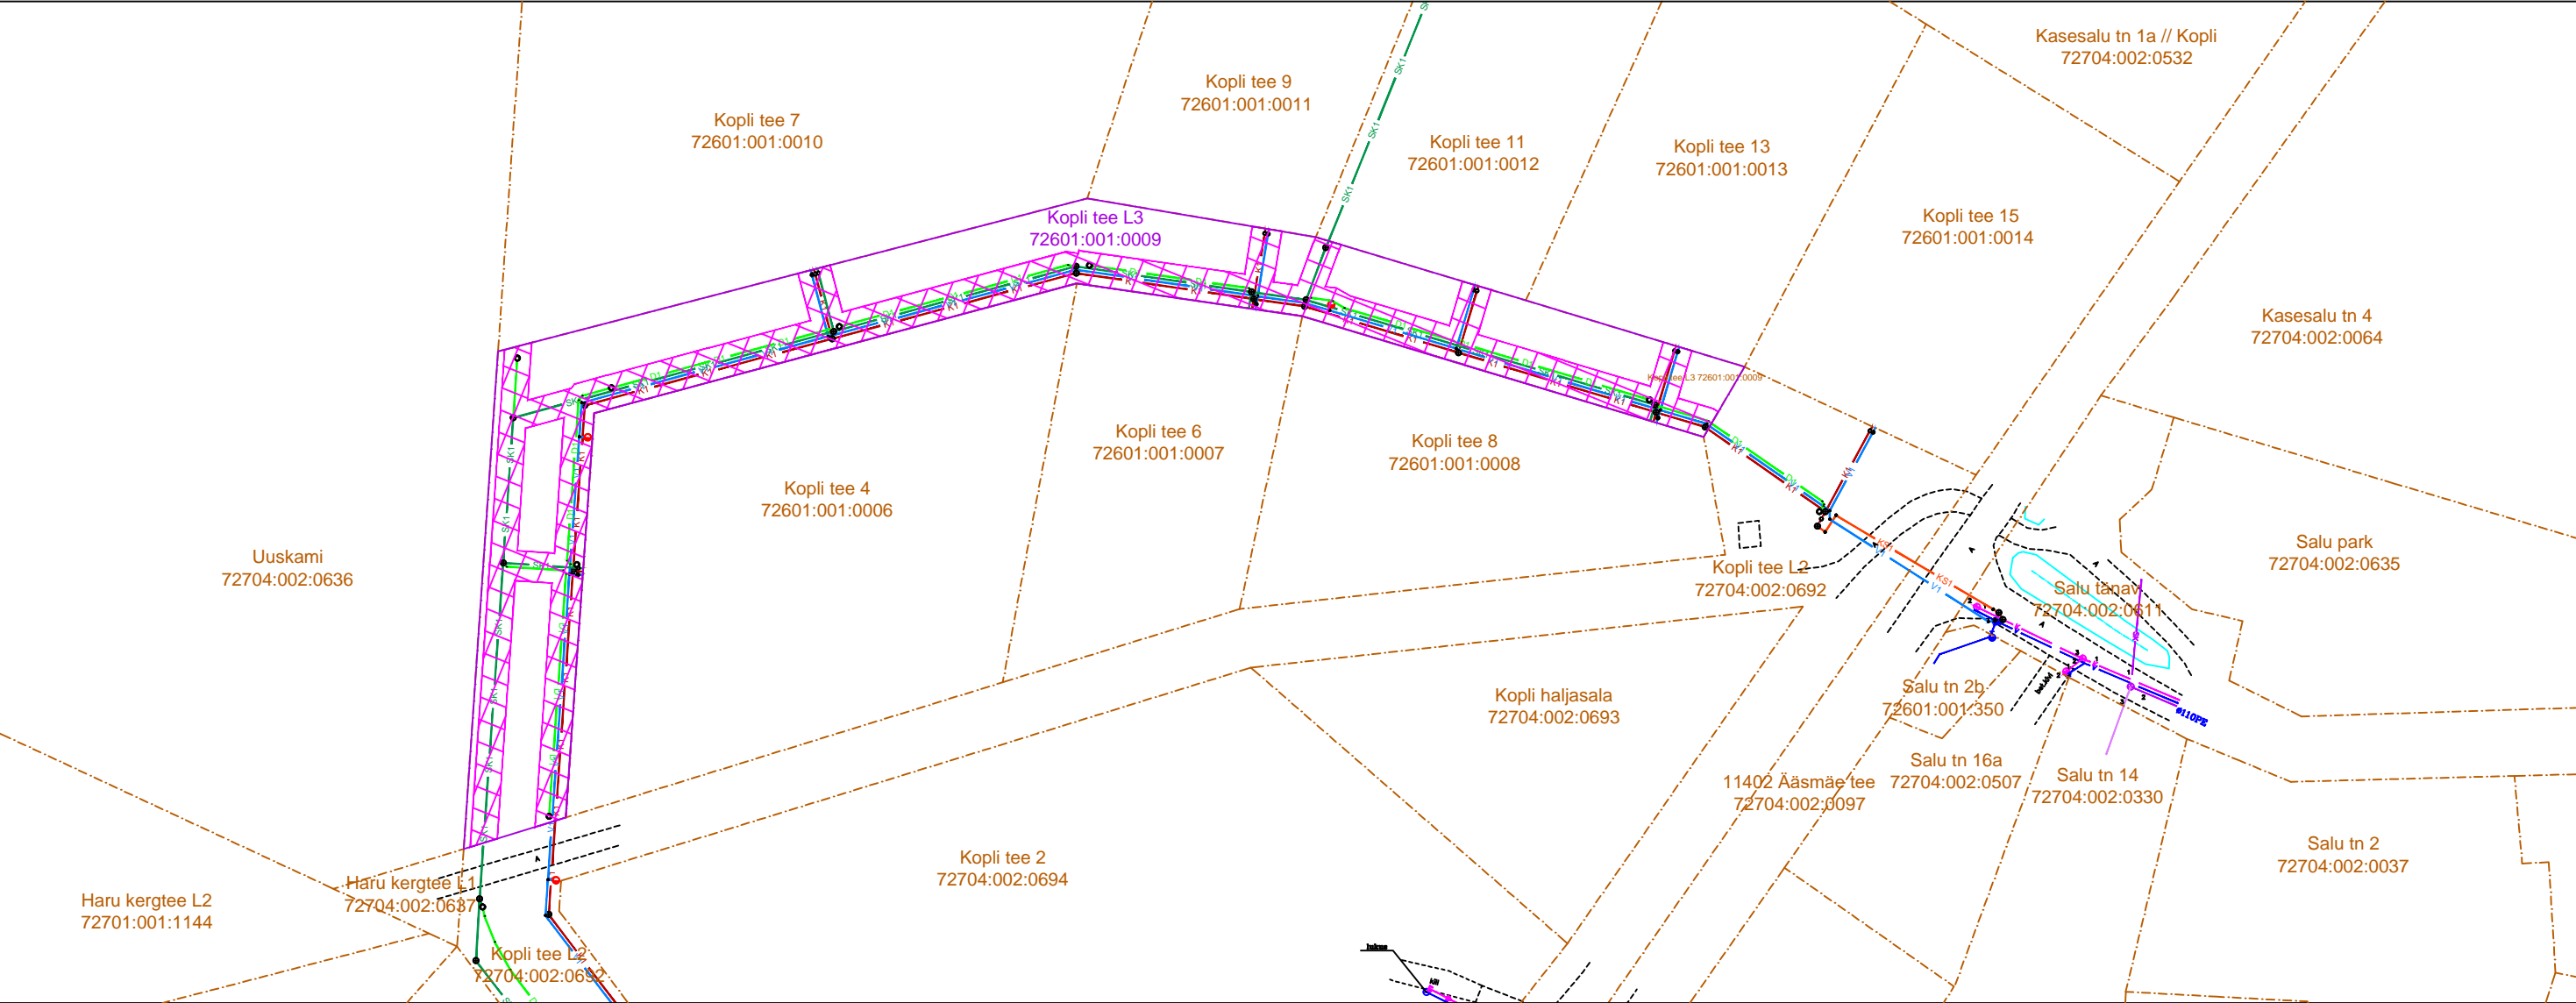

TINGMÄRGID:

- | | | | |
|-------------------------|--|-----|------------------------------------|
| — V — V — V — V | olemasolev veetoru | | isiklikkasutusõiguse ala, 1 676 m² |
| — K — K — K — K | olemasolev kanalisatsioon | — | koormatava kinnistu piir |
| — SK — SK — SK — SK | olemasolev sademeveekanalisatsioon | --- | kinnistu piir |
| — V1 — V1 — V1 — V1 | projekteeritud veetoru | | |
| — K1 — K1 — K1 — K1 | projekteeritud kanalisatsioon | | |
| — KS1 — KS1 — KS1 — KS1 | projekteeritud survekanalisatsioon | | |
| — KS1 — KS1 — KS1 — KS1 | projekteeritud toru hülss | | |
| — SK1 — SK1 — SK1 — SK1 | projekteeritud sademeveekanalisatsioon | | |
| — D1 — D1 — D1 — D1 | projekteeritud drenaaž | | |
| • | veetoru sõlm | | |
| • | maakraan / siiber / liitumispunkt | | |
| ⊕ | kaev | | |
| • | kontrollkaev / liitumispunkt | | |
| • | drenaaži kaev | | |
| • | reoveepumpla | | |
| • | survekanalisatsiooni sõlm | | |
| • | projekteeritud hüdrant | | |
| • | olemasolev hüdrant | | |

KAITSEVÕÕNDI LAIUS KANALISATSIOONI- JA VEETORUSTIKU
TELJEST MÕLEMALE POOLE: 2,0 m

KOOSTAS: VEERA PETROVA
TRIANGULUM OÜ
TEL +372 5375 8325