


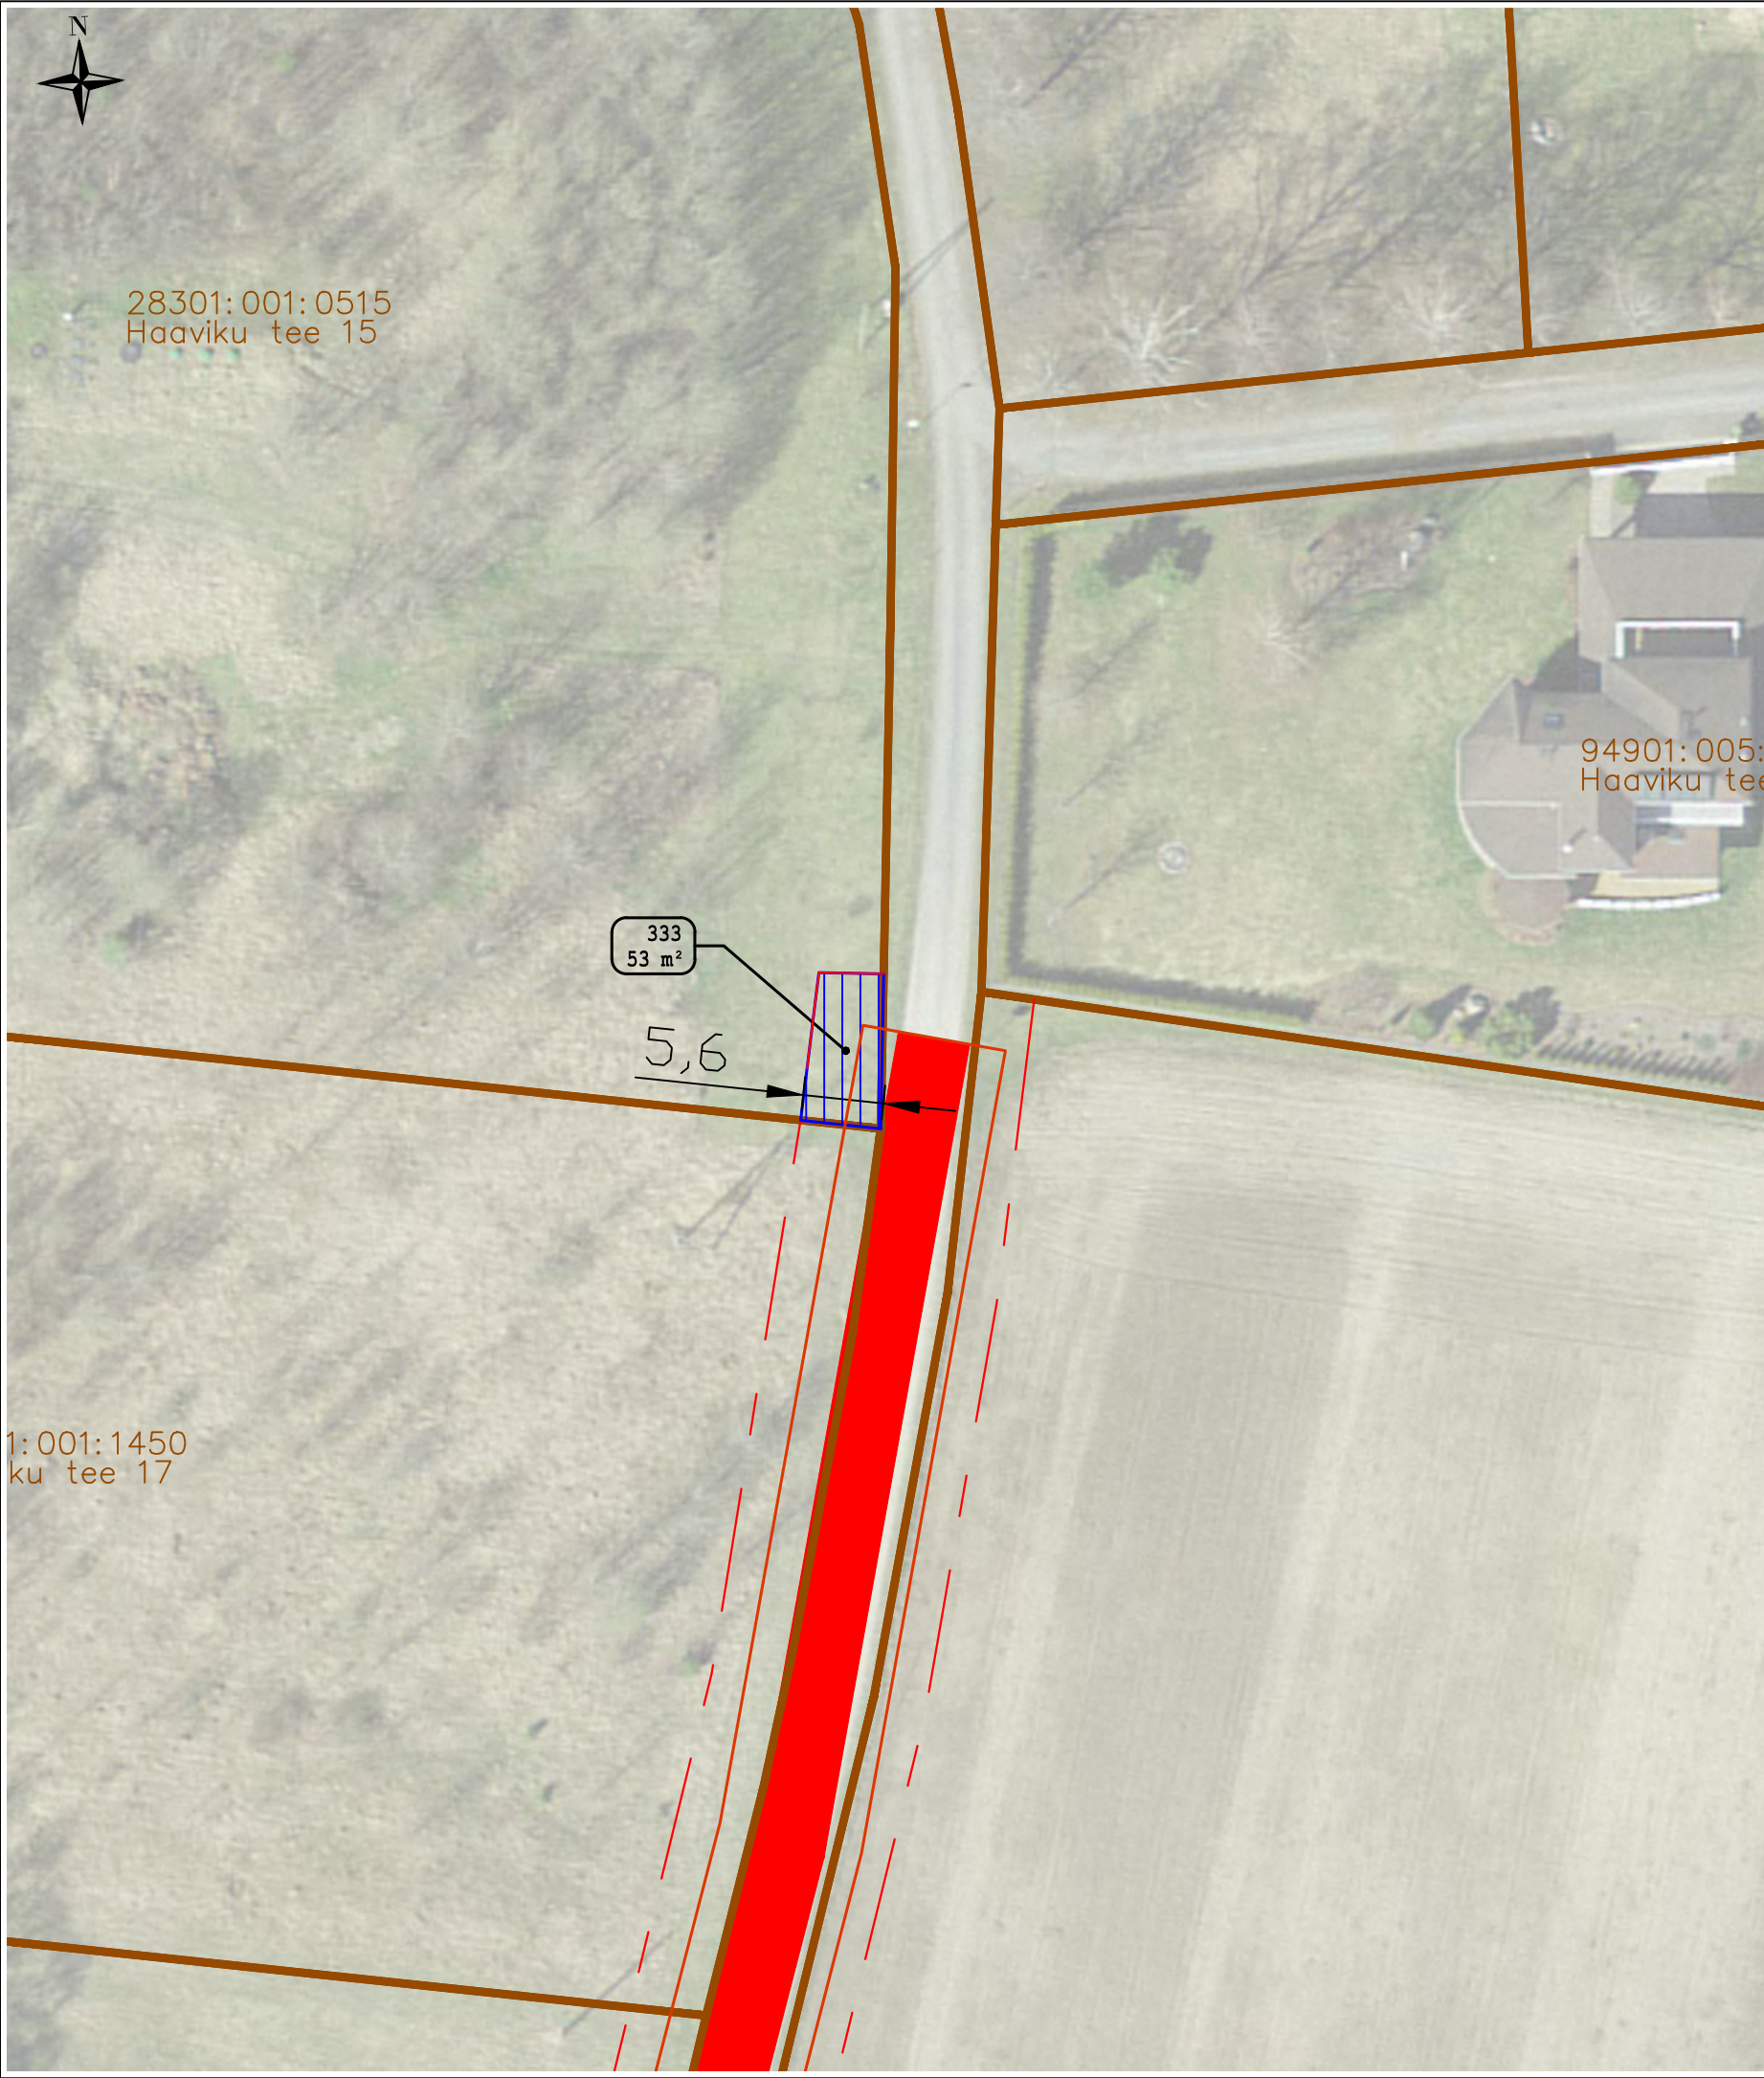

KRUNDIJAOTUSKAVA											
KINNISTU ANDMED											
Positsiooni number:	333										
Registriosa number:	15483750										
Katastriüksuse tunnus:	28301:001:0515										
Katastriüksuse lähiaadress:	Haaviku tee 15										
Katastriüksuse pindala:	10207 m²										
Omandivorm:	Munitsipaalomand										
<table><tr><th colspan="3">Äralõige</th></tr><tr><th>Pos.nr</th><th>Pindala</th><th>Kavandatud tegevuse kirjeldus</th></tr><tr><td>333</td><td>53 m2</td><td>Tee ehitamiseks vajalik maa-ala</td></tr></table>			Äralõige			Pos.nr	Pindala	Kavandatud tegevuse kirjeldus	333	53 m2	Tee ehitamiseks vajalik maa-ala
Äralõige											
Pos.nr	Pindala	Kavandatud tegevuse kirjeldus									
333	53 m2	Tee ehitamiseks vajalik maa-ala									

TINGMÄRGID:

	Projekteeritud teemaa piir		Võõrandatav maa-ala (Transpordiametile)
	Katastriüksuse piir		Võõrandatav maa-ala (KOV-ile)
	Katastriüksuse tunnus		Projekteeritud sademevee kanalisatsioonitoru koos vaatluskaevuga
	Varem projekteeritud objektid		Projekteeritud dreenaazitoru koos vaatluskaevuga
	Projekteeritud põhimaantee asfaltkate		Likvideeritav objekt
	Projekteeritud sõidutee asfaltkate		Raadamine
	Projekteeritud juurdepääsutee tolmuvabakate		Projekteeritud ulukitara
	Projekteeritud sõidutee klombitud kivi		Projekteeritud müratõkkesein
	Projekteeritud jalg- ja jalgrattatee asfaltkate		Projekteeritud puitaia taastamine
	Projekteeritud kindlustamata teepeenra kruus- või killustikkate		Projekteeritud võrkaia taastamine
	Projekteeritud haljasala		Hekide taastamine
	Projekteeritud mulde nõlv		Projekteeritud ümbertõstetav objekt
	Projekteeritud tugimüür		Detailplaneeringu ala
	Projekteeritud võrkaed		
	Projekteeritud pörkepiire		
	Projekteeritud katte serv		
	Projekteeritud mulde- / kindlustamata teepeenra serv		
	Projekteeritud äärekest		
	Projekteeritud bussiootepaviljon		
	Projekteeritud kraav		
	Pr. truupe voolusuunaga		
	Kinnistu positsiooni number		