

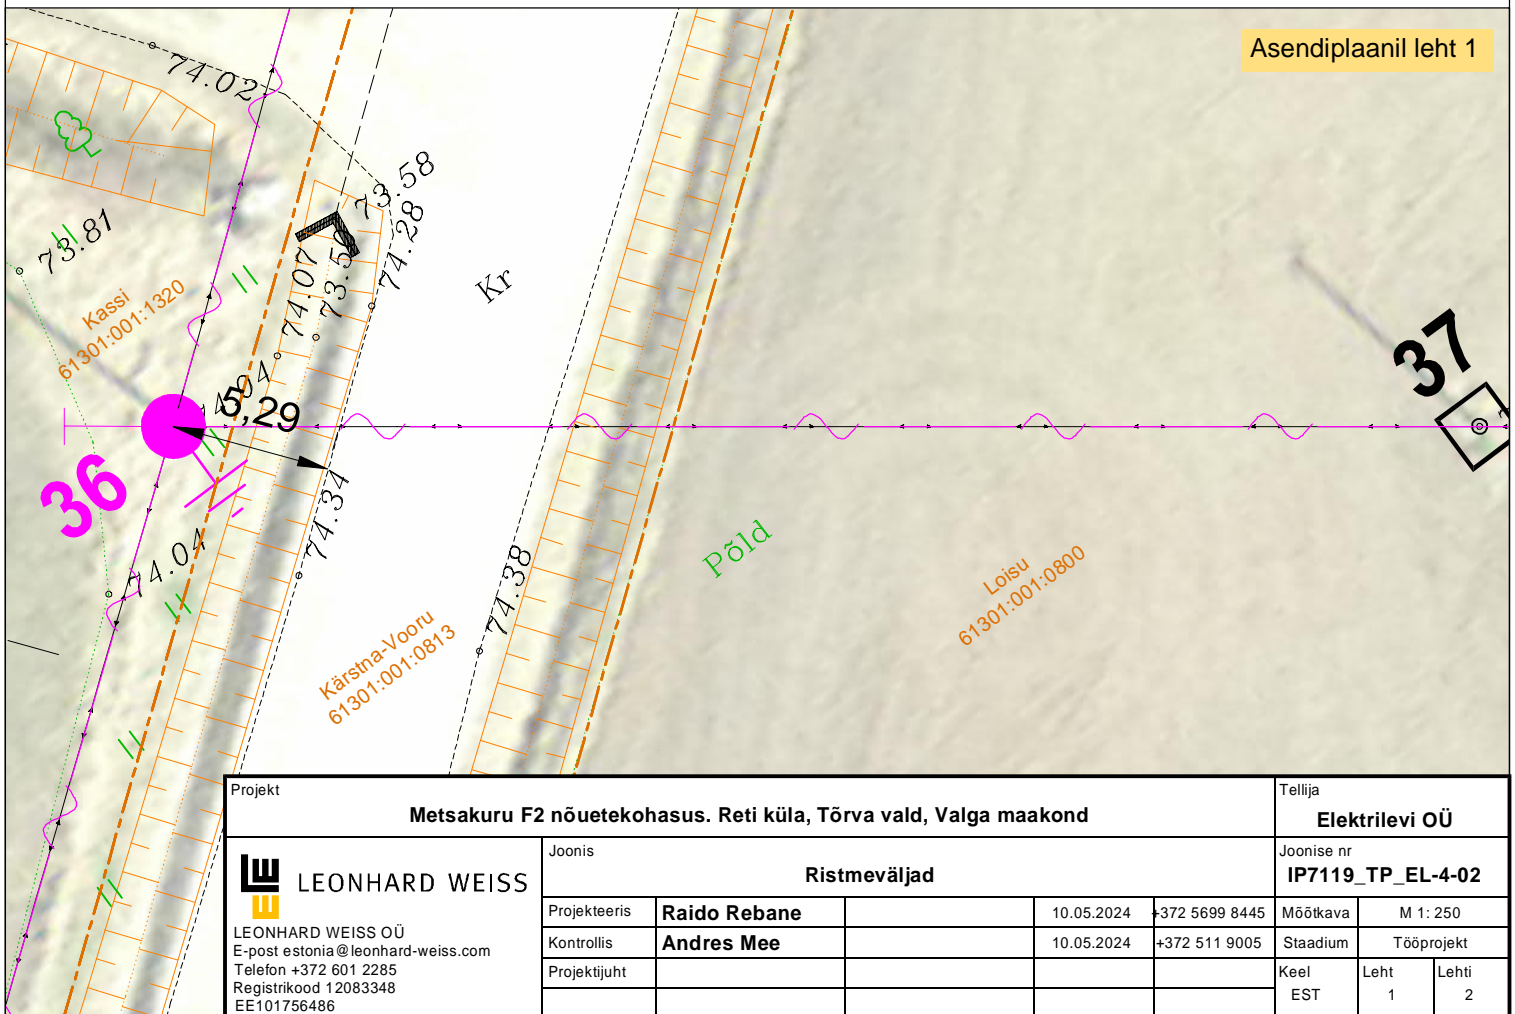



Kärstna -Vooru tee km 5,93

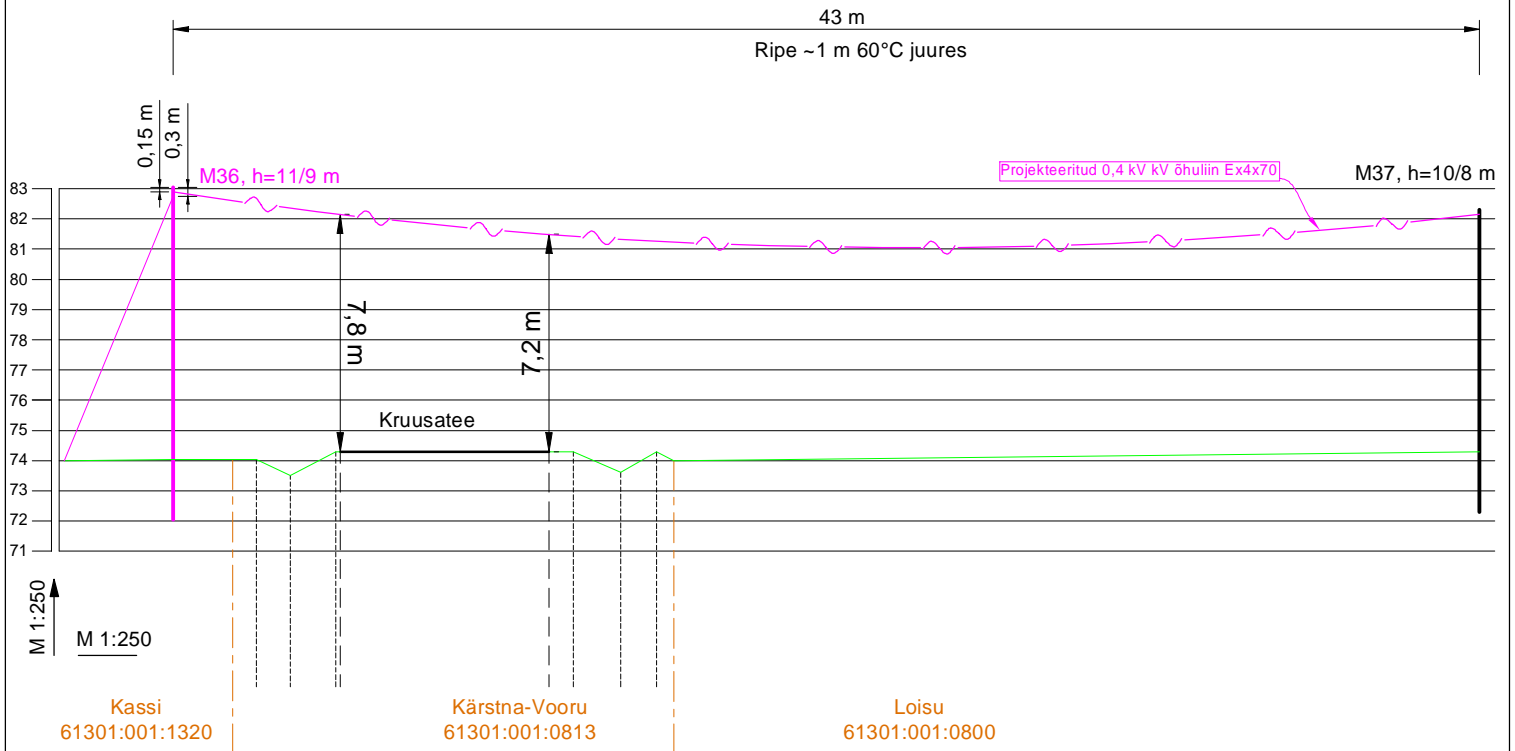

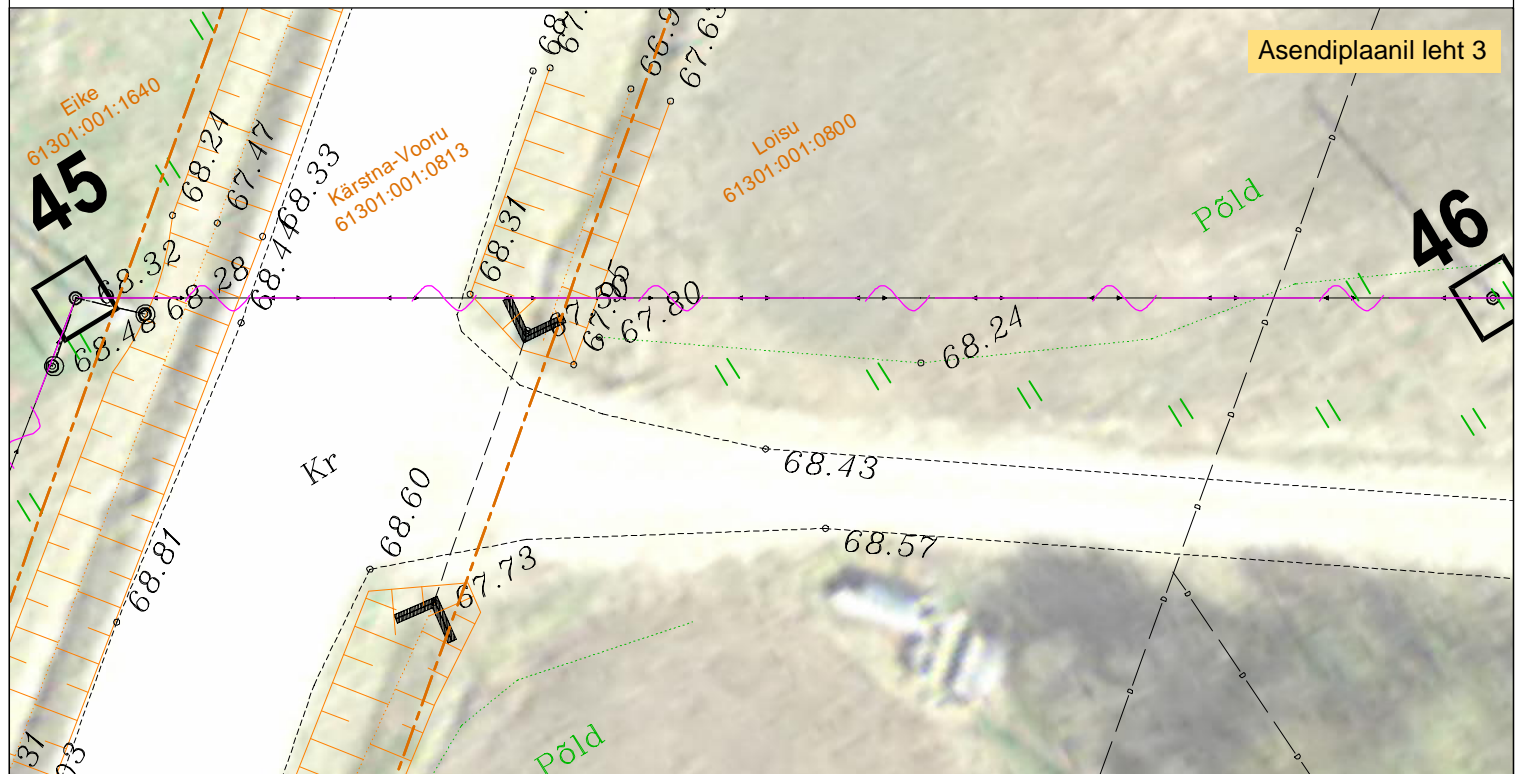

Projekt						Tellija		
Metsakuru F2 nõuetekohasus. Reti küla, Tõrva vald, Valga maakond						Elektrilevi OÜ		
 LEONHARD WEISS LEONHARD WEISS OÜ E-post estonia@leonhard-weiss.com Telefon +372 601 2285 Registrikood 12083348 EE101756486	Joonis		Ristmäväljad			Joonise nr IP7119_TP_EL-4-02		
	Projekteeris	Raido Rebane		10.05.2024	+372 5699 8445	Mõõtka	M 1: 250	
	Kontrollis	Andres Mee		10.05.2024	+372 511 9005	Staadium	Tööprojekt	
	Projektijuht					Keel	Leht	Lehti
						EST	2	2